


# AVENIDA PRINCIPAL

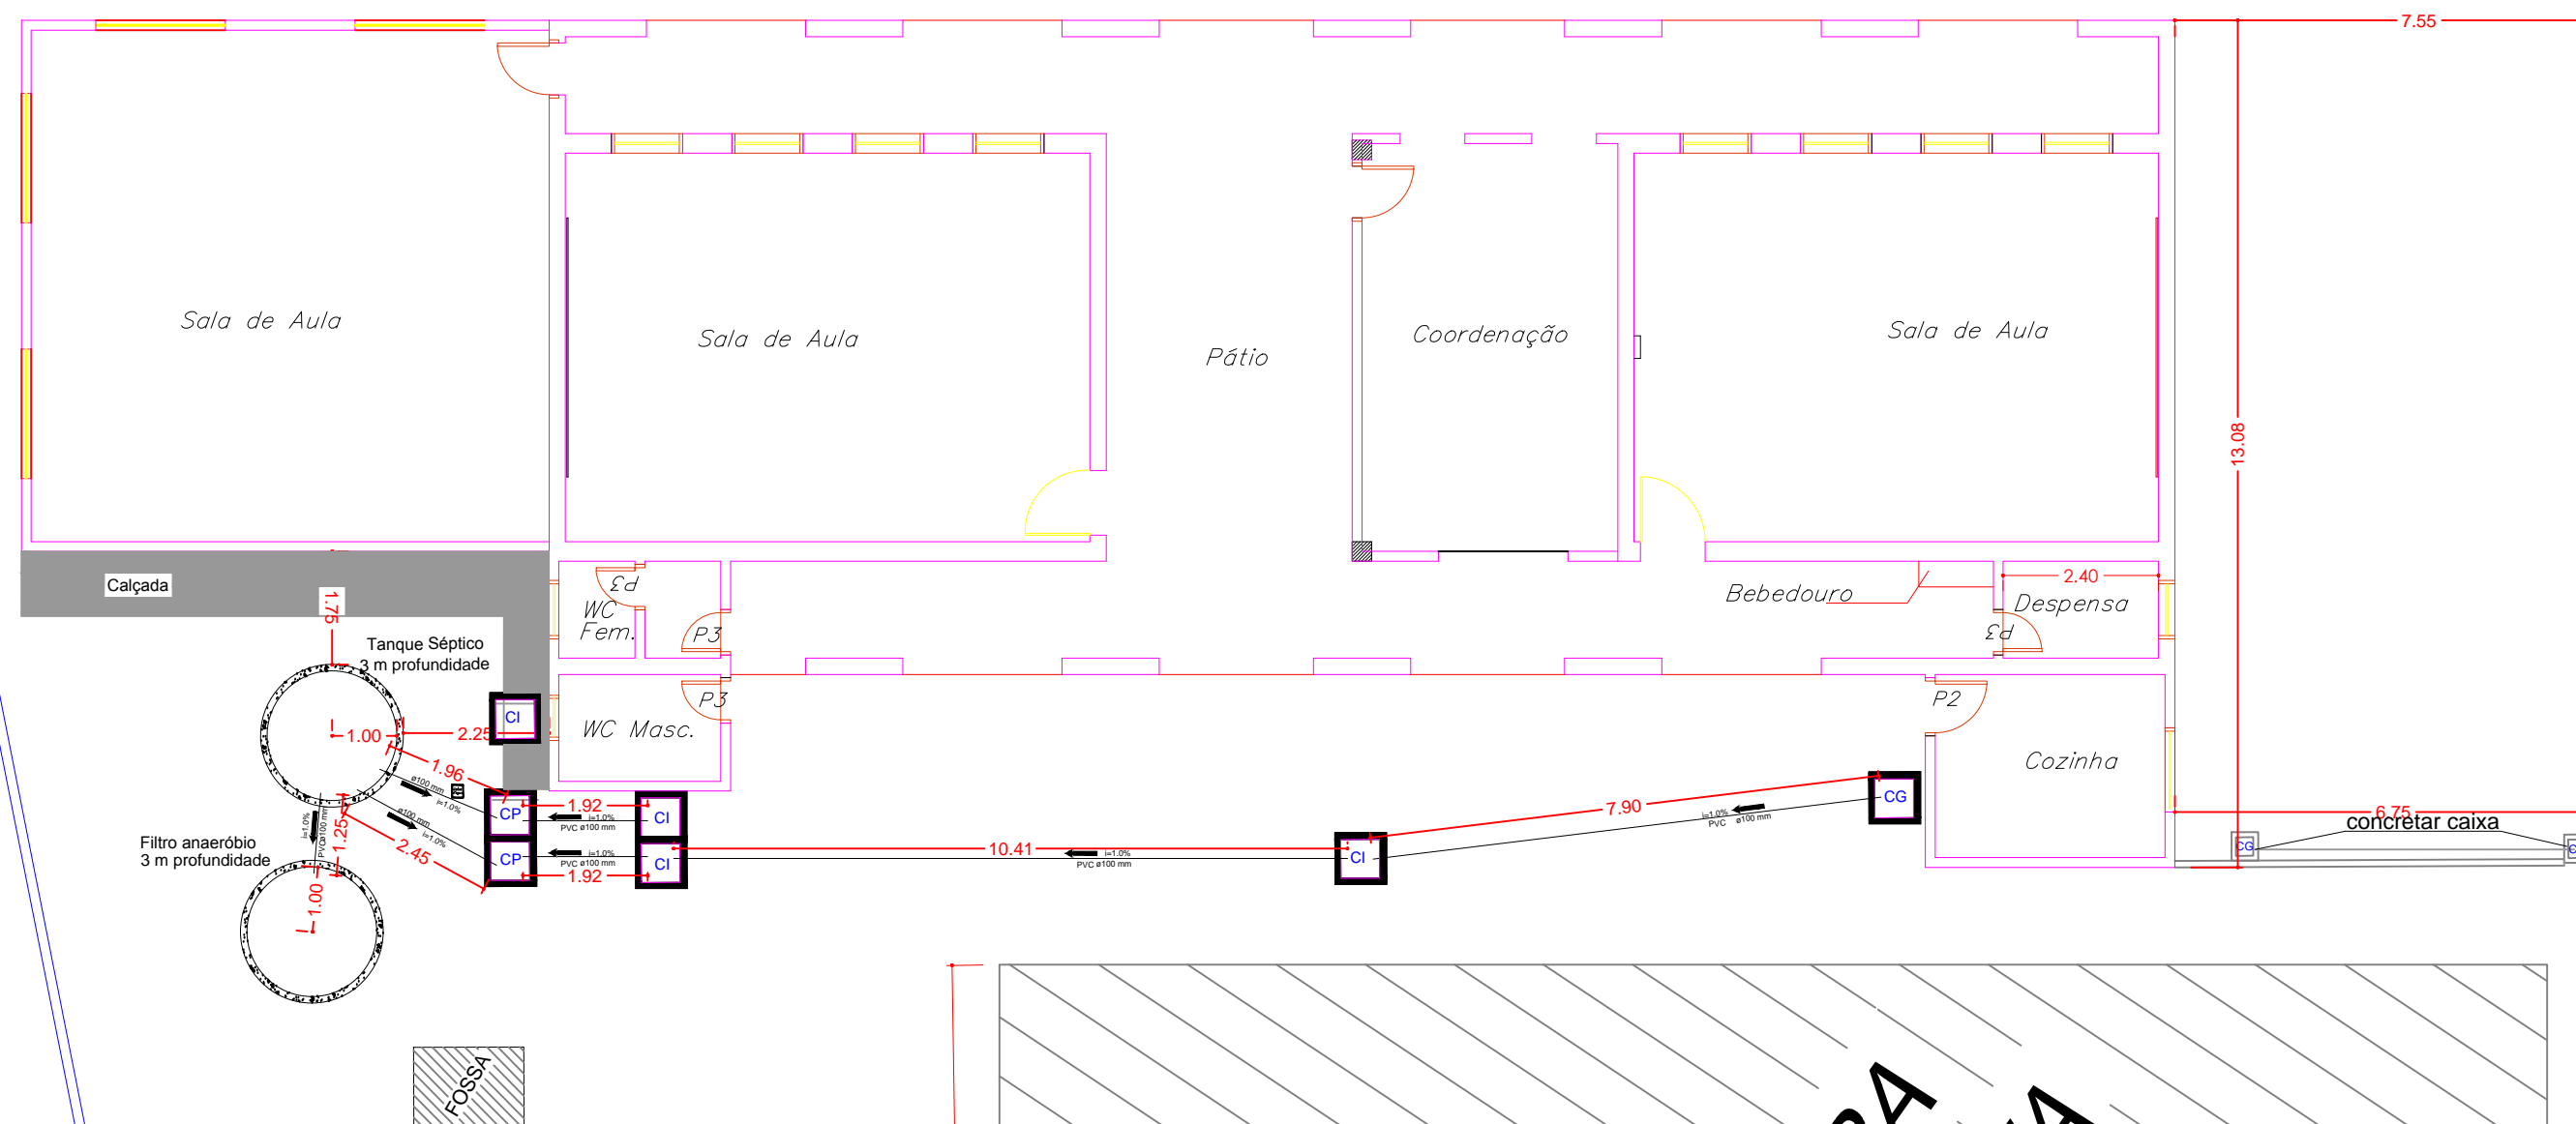

**PLANTA BAIXA**  
Esc: 1/100



PREFEITURA MUNICIPAL DE  
**VÁRZEA GRANDE**  
*amar • cuidar • acreditar*

## PREFEITURA MUNICIPAL DE VÁRZEA GRANDE

Av. Castelo Branco, Espaço Municipal, 2500 - Centro Sul, Várzea Grande/MT  
CEP 78125-700 - Fone/Fax: 65 3688 8000

PROJETO:  
CONSTRUÇÃO DO SISTEMA DE TRATAMENTO DE ESGOTO

OBRA:  
EMEB DR. JOÃO PONCE DE ARRUDA

LOCALIZAÇÃO:  
AVENIDA PRINCIPAL, DISTRITO DA PASSAGEM DA CONCEIÇÃO

ASSUNTO:  
PLANTA BAIXA

UNIDADE:  
METRO

AUTOR DO PROJETO:

LUAN BRENO ZANOLLO MILANI  
ENGENHEIRO CIVIL CREA-MT 040706

FOLHA N°

02/04