



TANQUE SÉPTICO 3 M DE PROFUNDIDADE

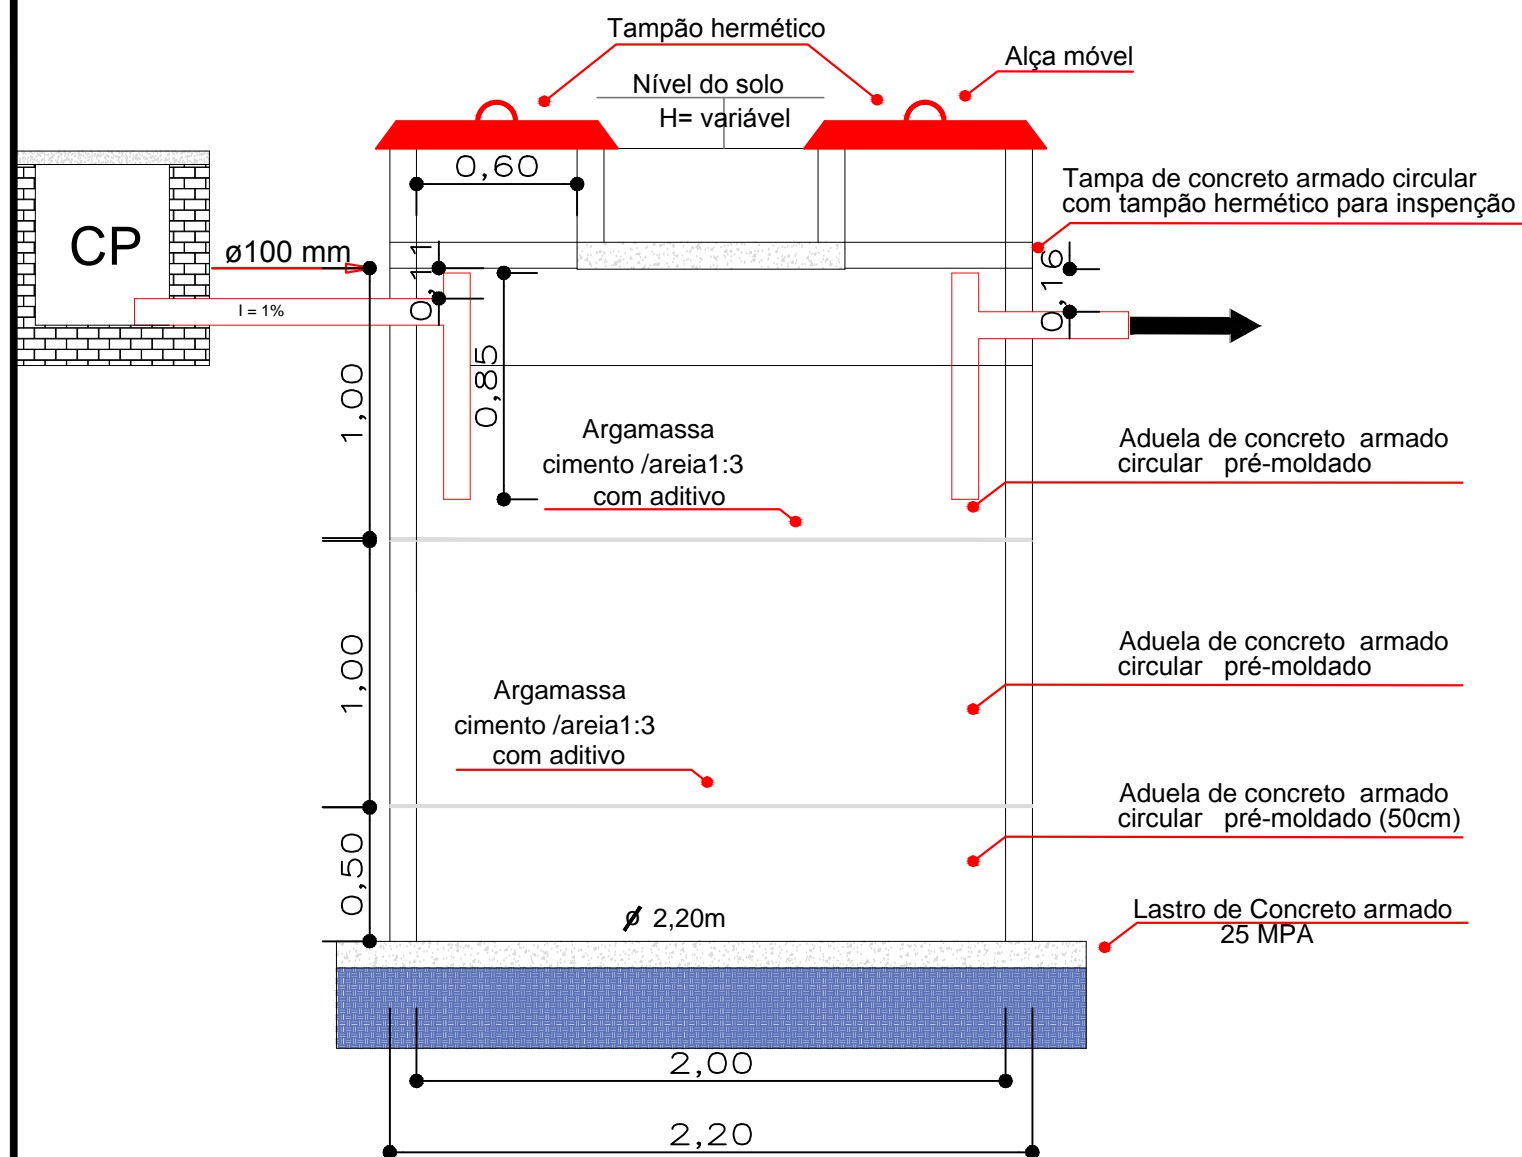


CORTE
Esc: 1/25

CAIXA DE INSPEÇÃO DE ESGOTO - 60x60 cm

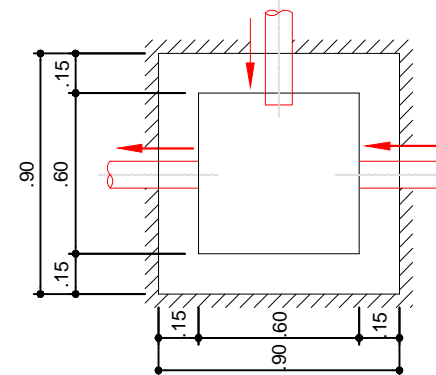


PLANTA BAIXA
SEM ESCALA

PLANTA BAIXA E CORTE
Esc: 100

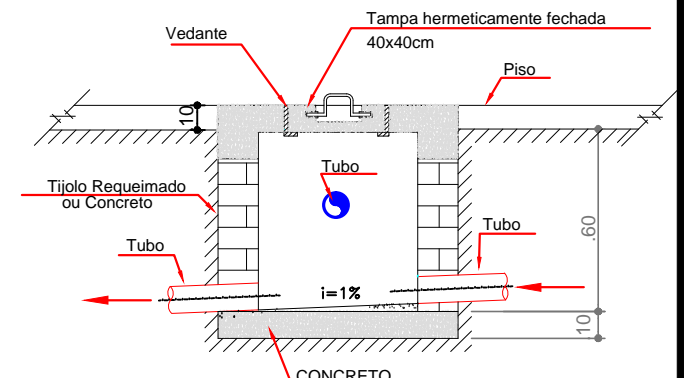


CORTE
SEM ESCALA

CAIXA DE GORDURA - 80x80 cm

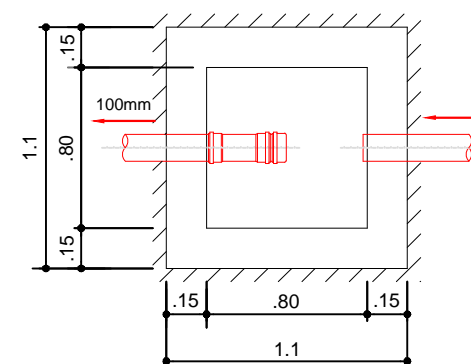

PLANTA BAIXA
SEM ESCALA

PLANTA BAIXA E CORTE
Esc: 1/25

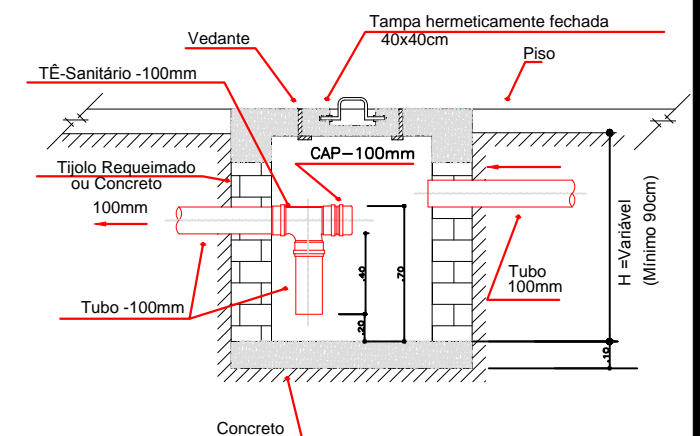

CORTE
SEM ESCALA



PREFEITURA MUNICIPAL DE
VÁRZEA GRANDE
amar • cuidar • acreditar

PREFEITURA MUNICIPAL DE VÁRZEA GRANDE

Av. Castelo Branco, Espaço Municipal, 2500 - Centro Sul, Várzea Grande/MT
CEP 78125-700 - Fone/Fax: 65 3688 8000

PROJETO:
CONSTRUÇÃO DO SISTEMA DE TRATAMENTO DE ESGOTO

OBRA:
EMEB DR. JOÃO PONCE DE ARRUDA

LOCALIZAÇÃO:
AVENIDA PRINCIPAL - DISTRITO DA PASSAGEM DA CONCEIÇÃO

ASSUNTO:
CORTES

UNIDADE:
METRO

AUTOR DO PROJETO:

LUAN BRENO ZANOLLO MILANI
ENGENHEIRO CIVIL CREA-MT 040706

ESCALA:
INDICADA

DATA:
AGOSTO/ 2018

FOLHA N°

03/04