



# TANQUE SÉPTICO 3 M DE PROFUNDIDADE

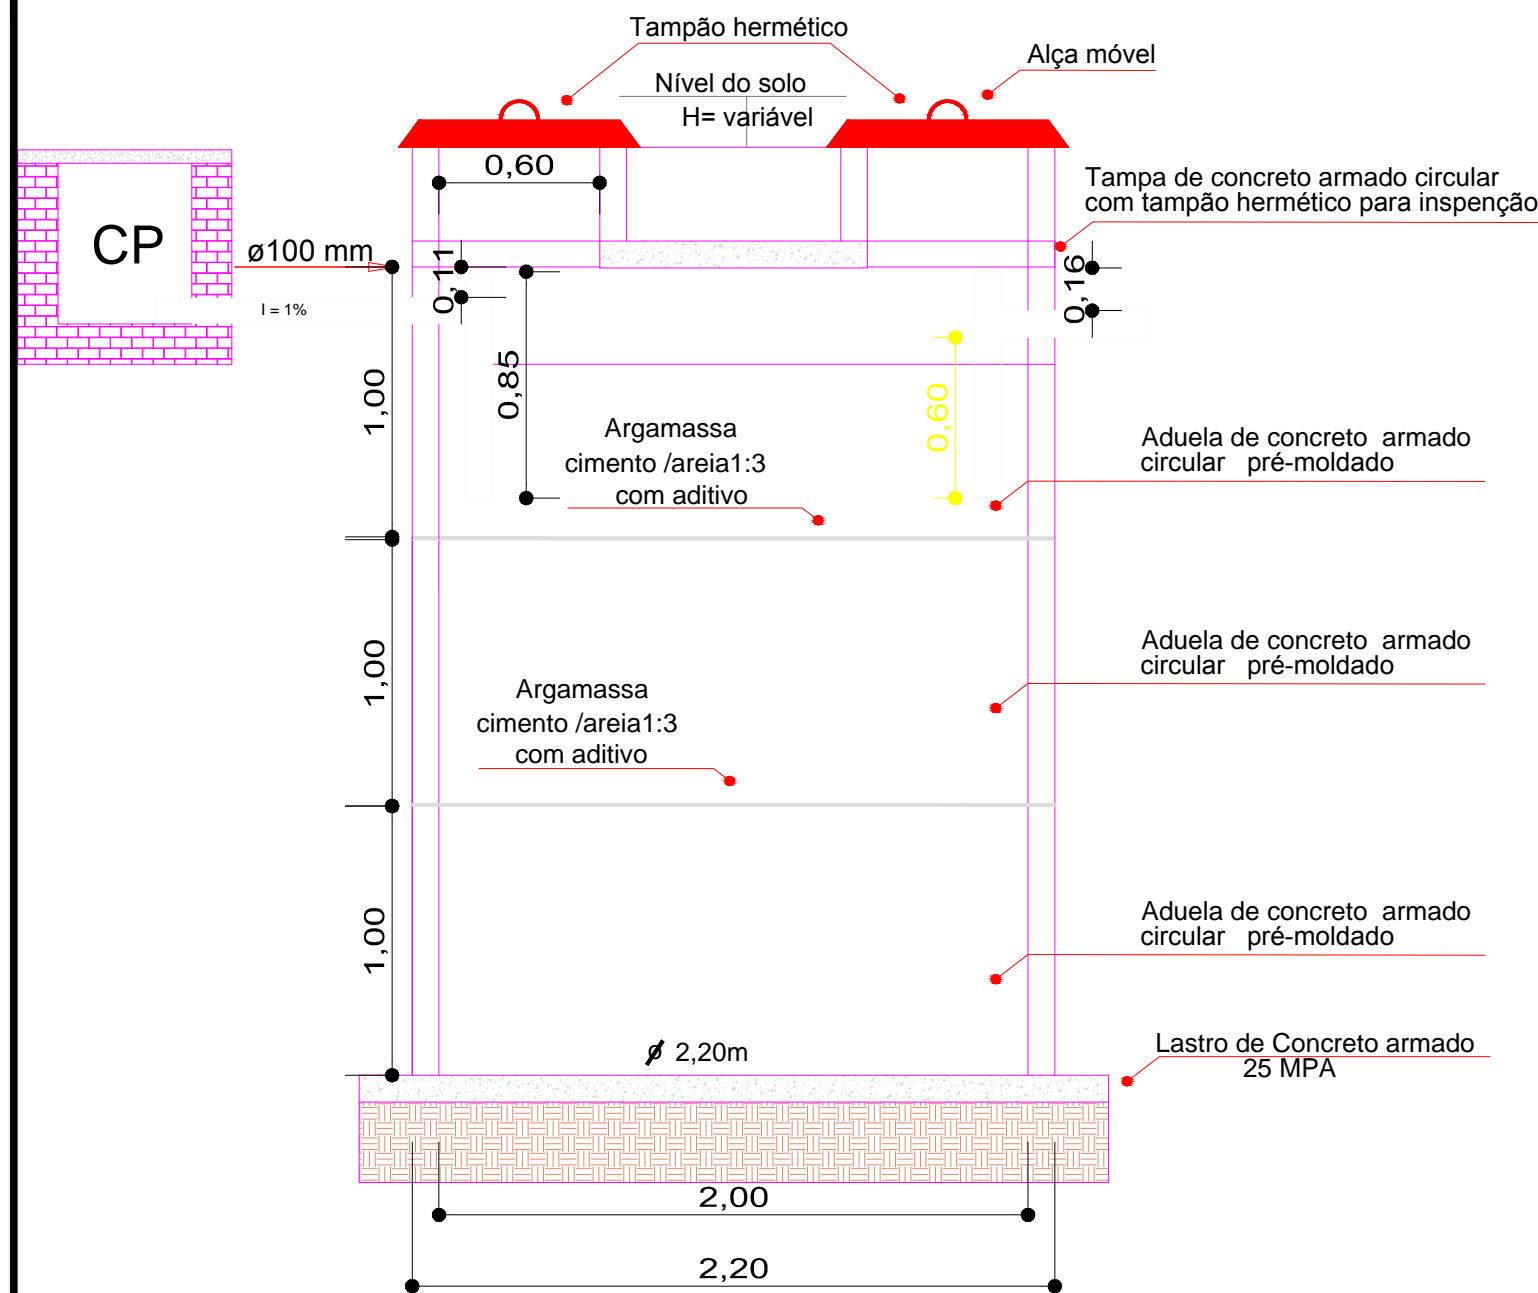


**CORTE**  
Esc: 1/25

## CAIXA DE INSPEÇÃO DE ESGOTO - 60x60 cm

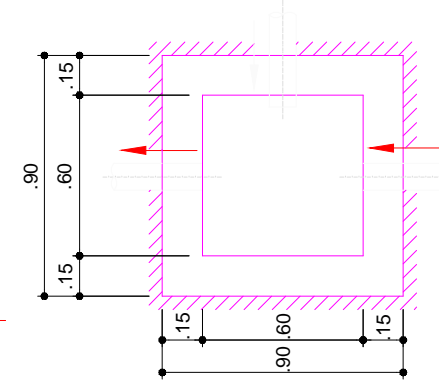


PLANTA BAIXA  
SEM ESCALA

**PLANTA BAIXA E CORTE**  
Esc: 100

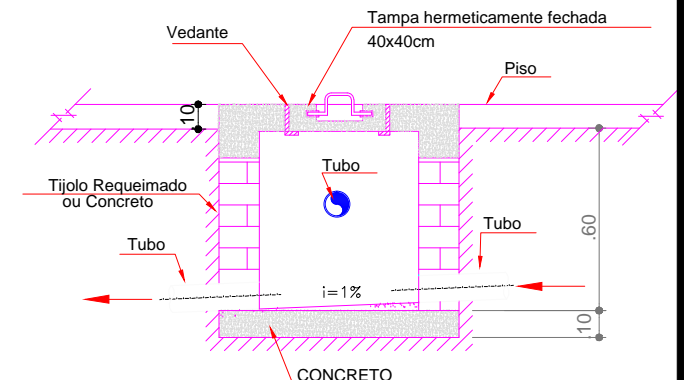


CORTE  
SEM ESCALA

## CAIXA DE GORDURA - 80x80 cm

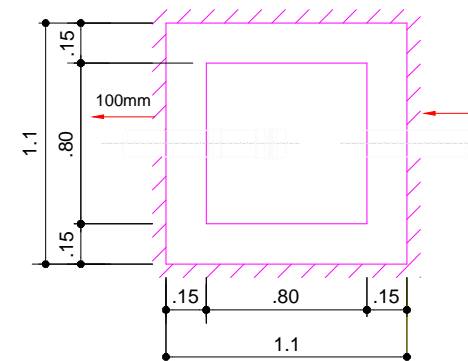

PLANTA BAIXA  
SEM ESCALA

**CORTE**  
Esc: 100

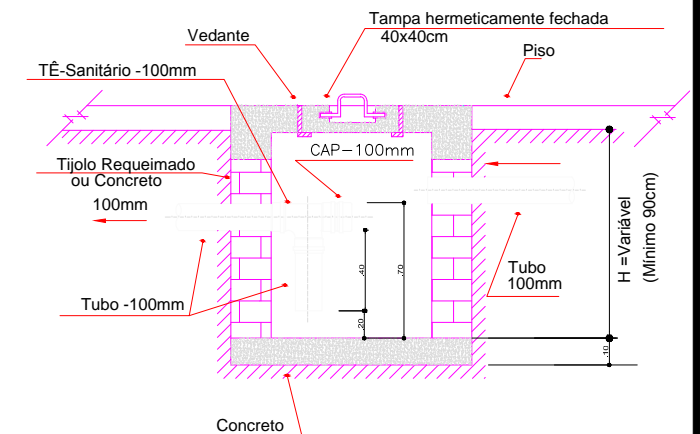

CORTE  
SEM ESCALA



PREFEITURA MUNICIPAL DE  
**VÁRZEA GRANDE**  
*amar • cuidar • acreditar*

## PREFEITURA MUNICIPAL DE VÁRZEA GRANDE

Av. Castelo Branco, Espaço Municipal, 2500 - Centro Sul, Várzea Grande/MT  
CEP 78125-700 - Fone/Fax: 65 3688 8000

PROJETO:  
CONSTRUÇÃO DO SISTEMA DE TRATAMENTO DE ESGOTO

OBRA:  
EMEB ANTÔNIO JOAQUIM DE ARRUDA

LOCALIZAÇÃO:  
RUA DAS GARÇAS ( ANTIGA RUA HI) LOT.: HÉLIO PONCE DE ARRUDA

ASSUNTO:  
PLANTA BAIXA / CORTES

UNIDADE:  
METRO

AUTOR DO PROJETO:

LUAN BRENO ZANOLLO MILANI  
ENGENHEIRO CIVIL CREA-MT 040706

ESCALA:  
INDICADA

DATA:  
AGOSTO/ 2018

FOLHA N°

03/04