



FILTRO ANAERÓBIO 2 M DE PROFUNDIDADE

SUMIDOURO

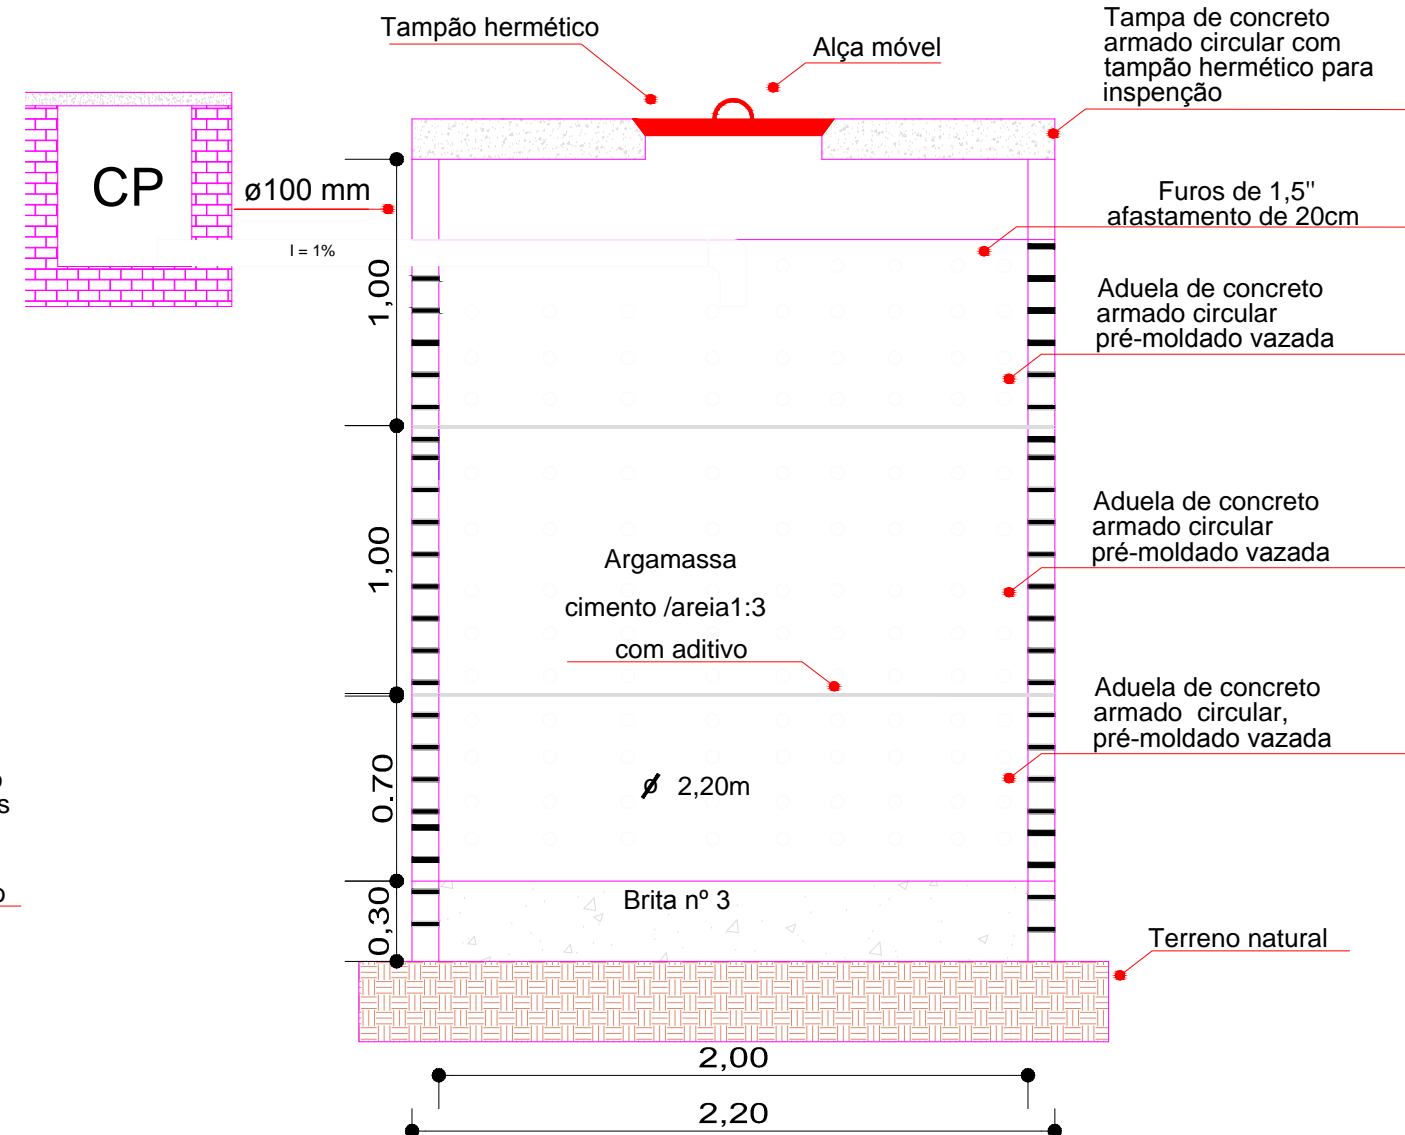

CORTE
Esc: 1/25

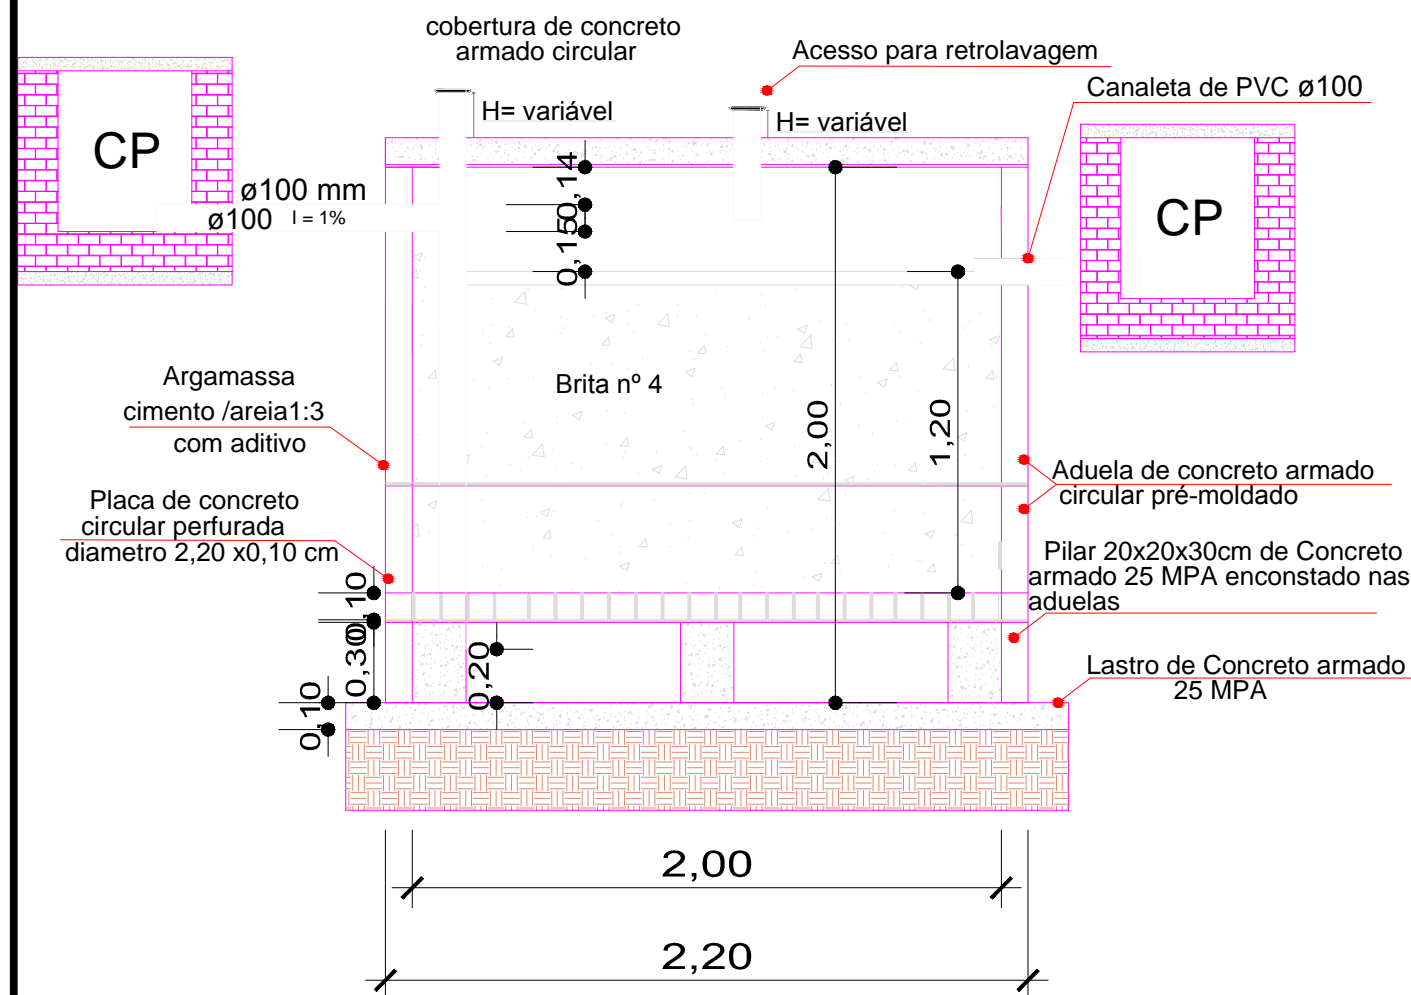

PREFEITURA MUNICIPAL DE VÁRZEA GRANDE
amar - cuidar - acreditar

PREFEITURA MUNICIPAL DE VÁRZEA GRANDE

Av. Castelo Branco, Espaço Municipal, 2500 - Centro Sul, Várzea Grande/MT
CEP 78125-700 - Fone/Fax: 65 3688 8000

PROJETO:
CONSTRUÇÃO DO SISTEMA DE TRATAMENTO DE ESGOTO

OBRA:
EMEB ANTÔNIO JOAQUIM DE ARRUDA

LOCALIZAÇÃO:
RUA DAS GARÇAS (ANTIGA RUA HI) LOT.: HÉLIO PONCE DE ARRUDA

ASSUNTO:
CORTES

UNIDADE:
METRO

AUTOR DO PROJETO:

LUAN BRENO ZANOLLO MILANI
ENGENHEIRO CIVIL CREA-MT 040706

ESCALA:
INDICADA

DATA:
AGOSTO/ 2018

FOLHA N°

04/04