



FILTRO ANAERÓBIO 2 M DE PROFUNDIDADE

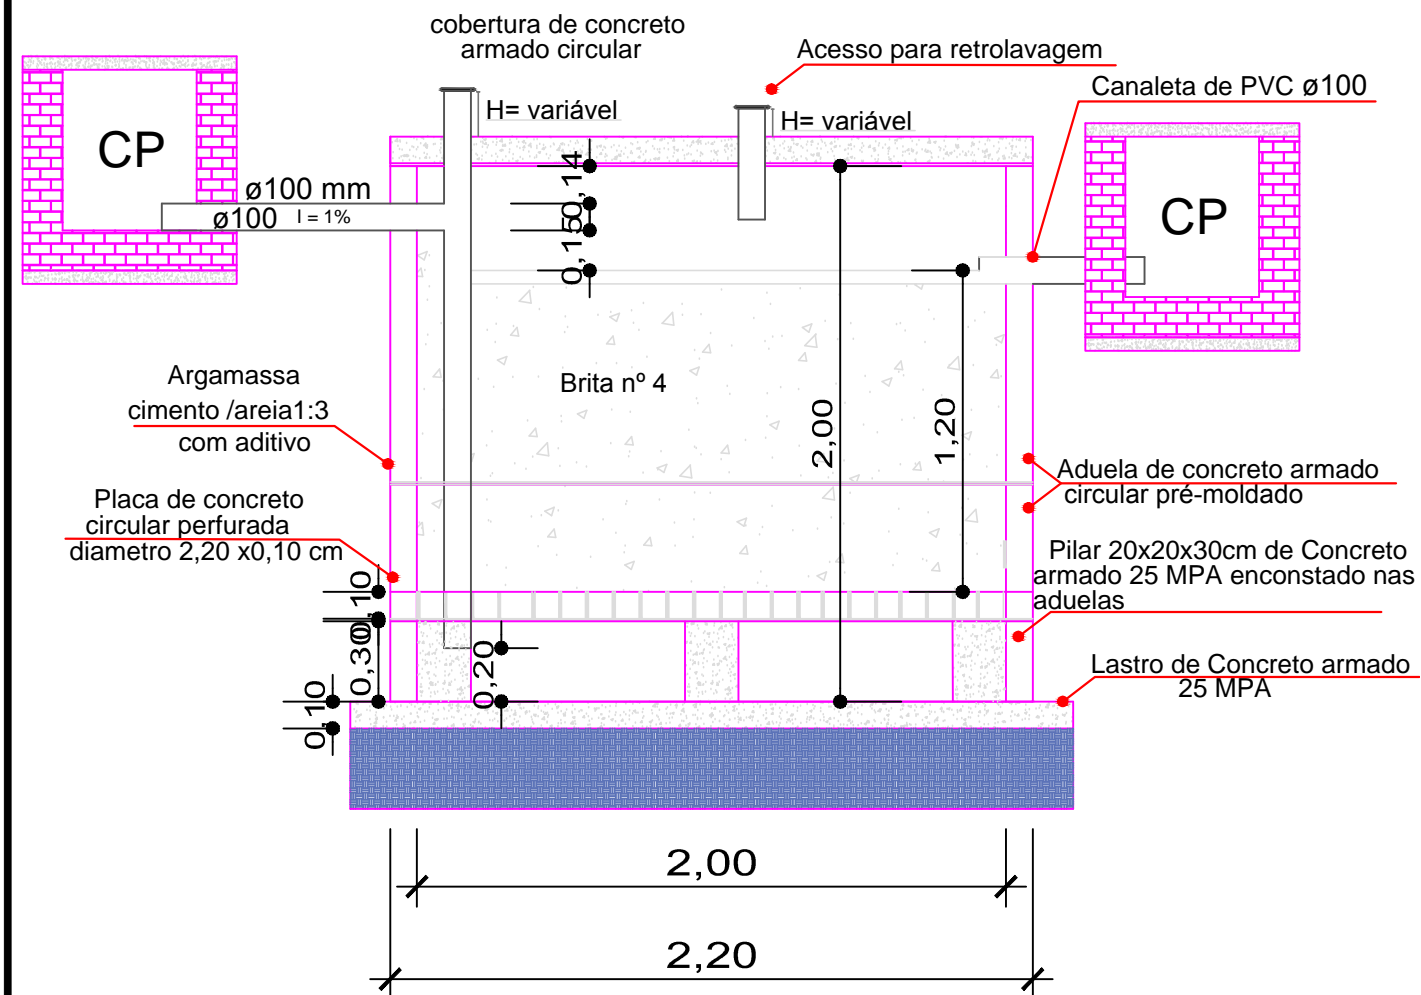

SUMIDOURO 2,5 M DE PROFUNDIDADE

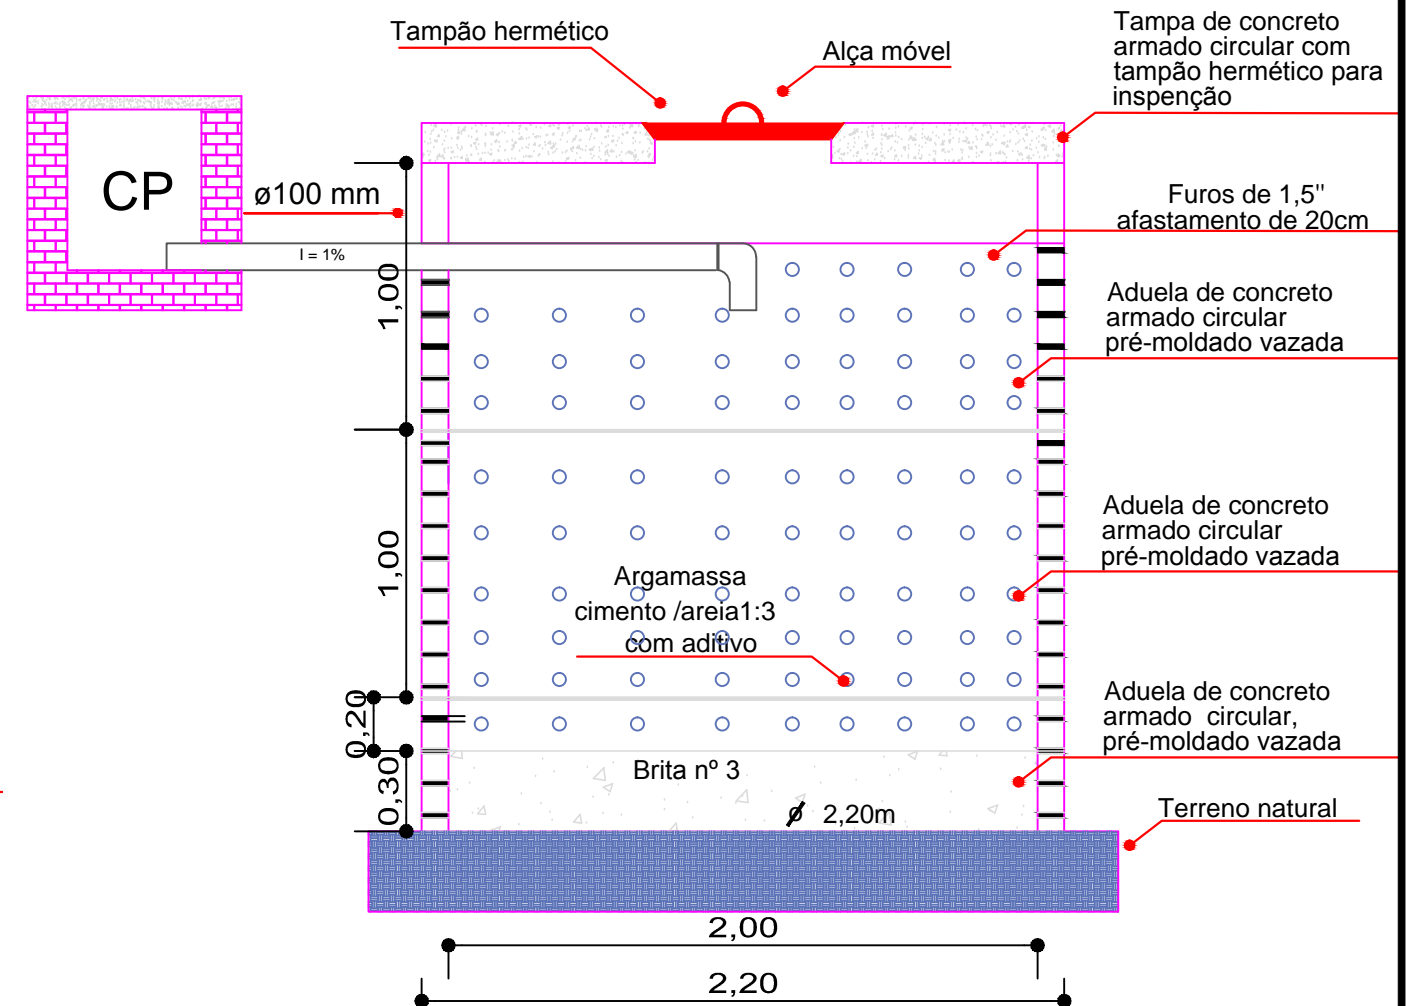

CORTES
Esc: 1/25



PREFEITURA MUNICIPAL DE
VÁRZEA GRANDE
amar - cuidar - acreditar

PREFEITURA MUNICIPAL DE VÁRZEA GRANDE

Av. Castelo Branco, Espaço Municipal, 2500 - Centro Sul, Várzea Grande/MT
CEP 78125-700 - Fone/Fax: 65 3688 8000

PROJETO:
CONSTRUÇÃO DO SISTEMA DE TRATAMENTO DE ESGOTO
OBRA:
EMEB PROFESSORA EURAIDE DE PAULA

LOCALIZAÇÃO:
RUA PRINCIPAL (KM 15) - LIMPO GRANDE
ASSUNTO:
CORTES
UNIDADE:
METRO
ESCALA:
INDICADA
DATA:
AGOSTO/ 2018

AUTOR DO PROJETO:
LUAN BRENO ZANOLLO MILANI
ENGENHEIRO CIVIL CREA-MT 040706

FOLHA N°

04/04