PÁRA-RAIO

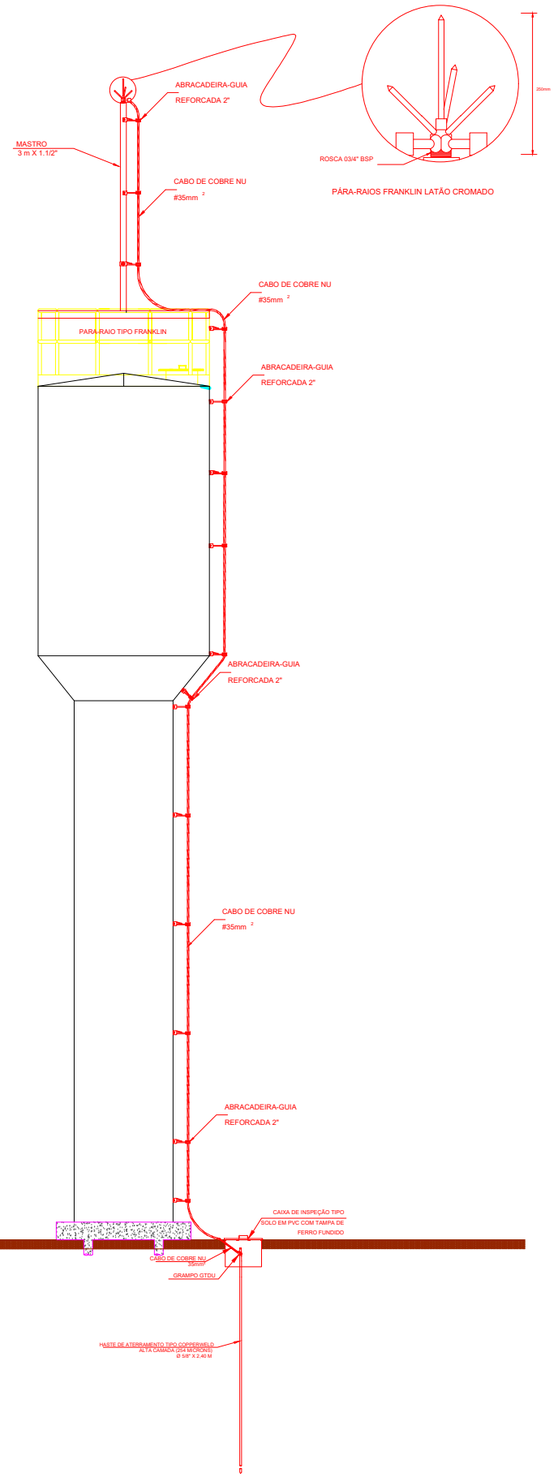

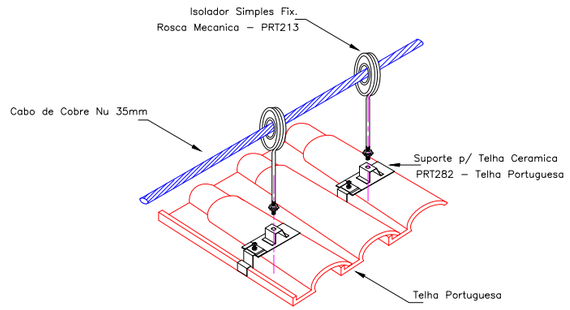

Suporte p/ Telha Ceramica
Telha Portuguesa com Isolador

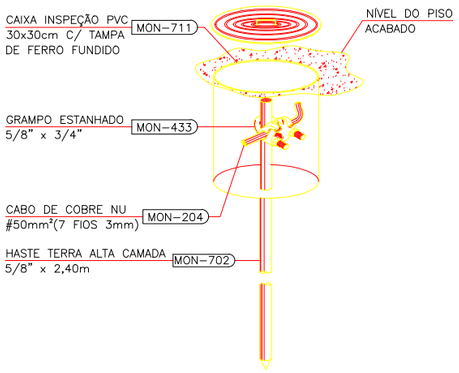

HASTE DE ATERRAMENTO 5/8" C/ CAIXA DE INSPEÇÃO ø30cm
E GRAMPO CABO / HASTE

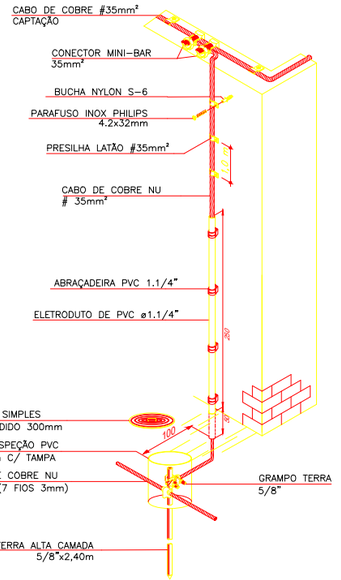

DESCIDA APARENTE COM CABO DE COBRE NÚ #35mm²
INTERLIGANDO CAPTAÇÃO COBRE #35mm² AO ATERRAMENTO

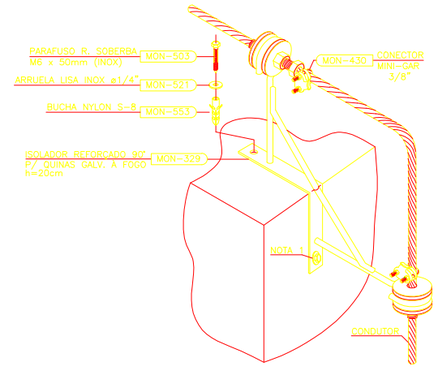

NOTA 1: USAR POLIURETANO MON–901 NA IMPERMEABILIZAÇÃO DAS FURAÇÕES.

FIXAÇÃO ISOLADOR REFORÇADO 90° P/ QUINAS
DETALHE 1.6.08

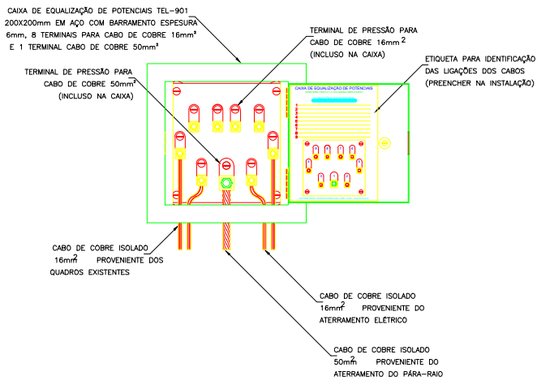

PREFEITURA MUNICIPAL DE VÁRZEA GRANDE
Mais por Você. Mais por Várzea Grande.

PREFEITURA MUNICIPAL DE VÁRZEA GRANDE
Av. Castelo Branco, Espaço Municipal, 2500 - Centro Sul, Várzea Grande/MT
CEP 78125-700 - Fone/Fax: 65 3688 8000

LOCALIZAÇÃO:
AVENIDA PRINCIPAL, DISTRITO DA PASSAGEM DA CONCEIÇÃO
VÁRZEA GRANDE - MT

PROJETO:
PROJETO DE SPDA

OBRA:
REFORMA E AMPLIAÇÃO DA
EMEB DR. JOÃO PONCE DE ARRUDA

DATA:
AGOSTO/2022

UNIDADE:
METRO

AUTOR DO PROJETO:
GUILHERME SIMPLÍCIO DIAS
ENGENHEIRO CIVIL CREA - MT 36575

ÁREAS:
-ÁREA DO TERRENO: 1.651,58m²
- ÁREA CONS. EXIS: 380,13m²
-ÁREA DE DEMOLIÇÃO: 178,957m²
-ÁREA DE AMPLIAÇÃO:370,00m²
- ÁREA CONSTRUIDA FINAL: 571,18m²

FOLHA Nº:
02/02