




MASTRO

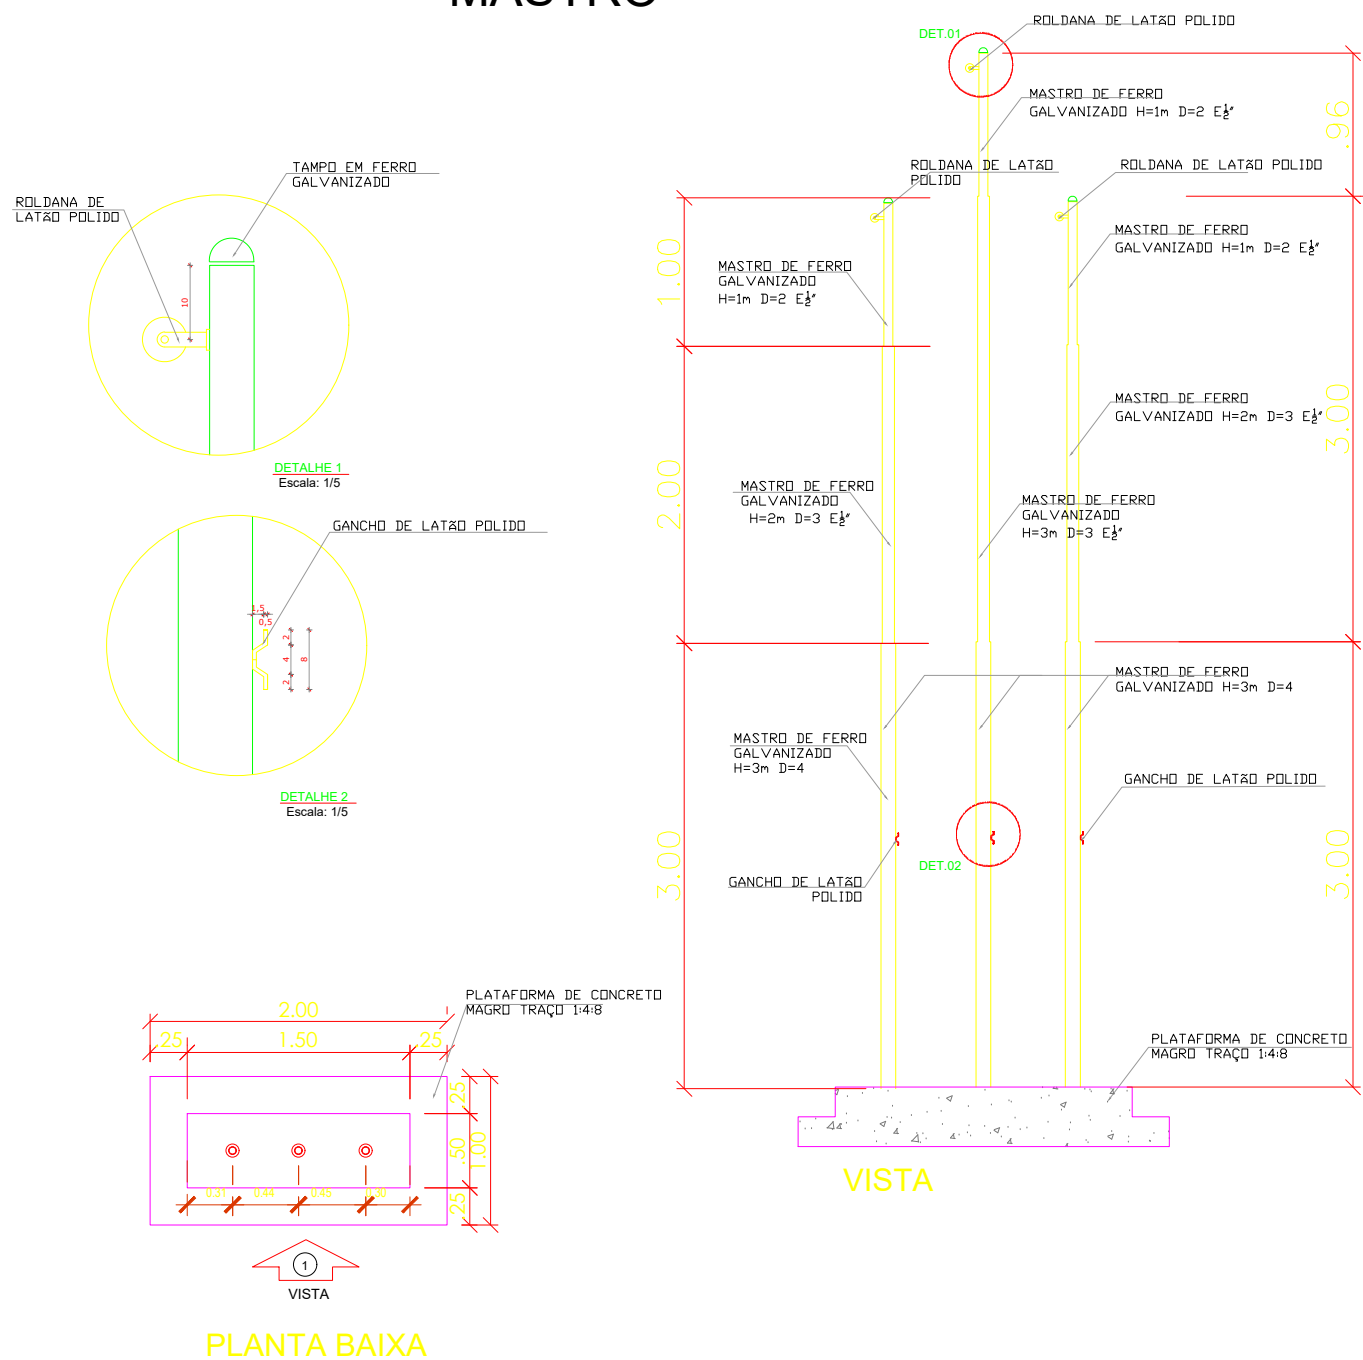

BEBEDOURO

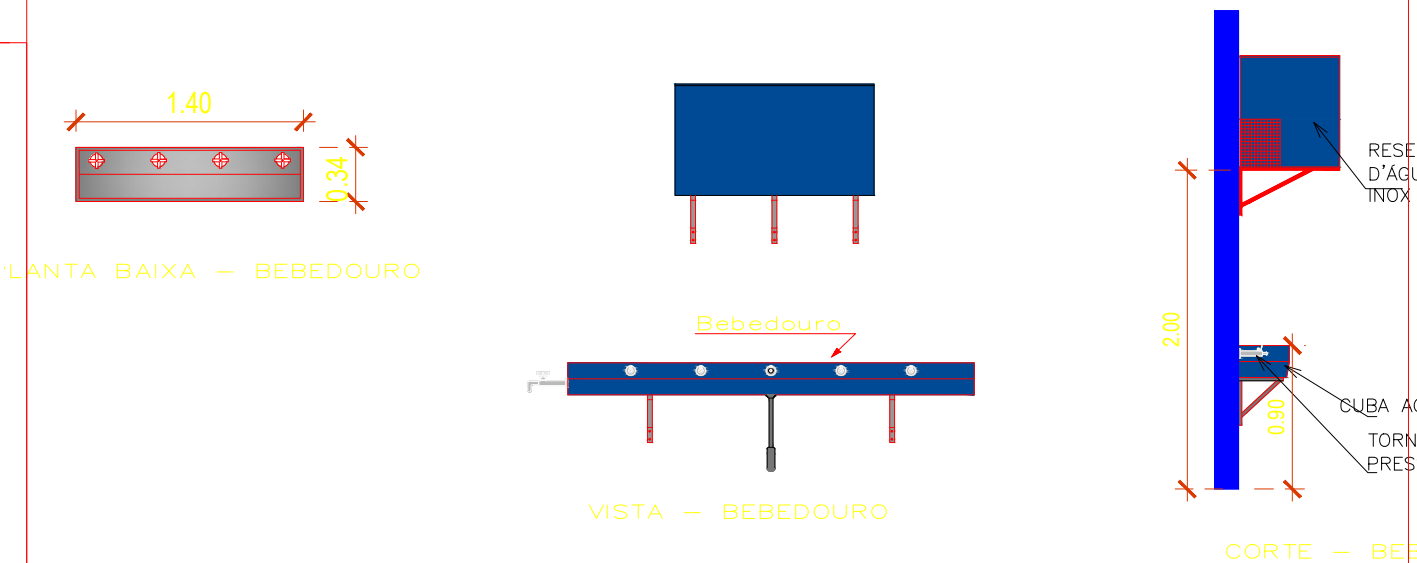

DET. RAMPA

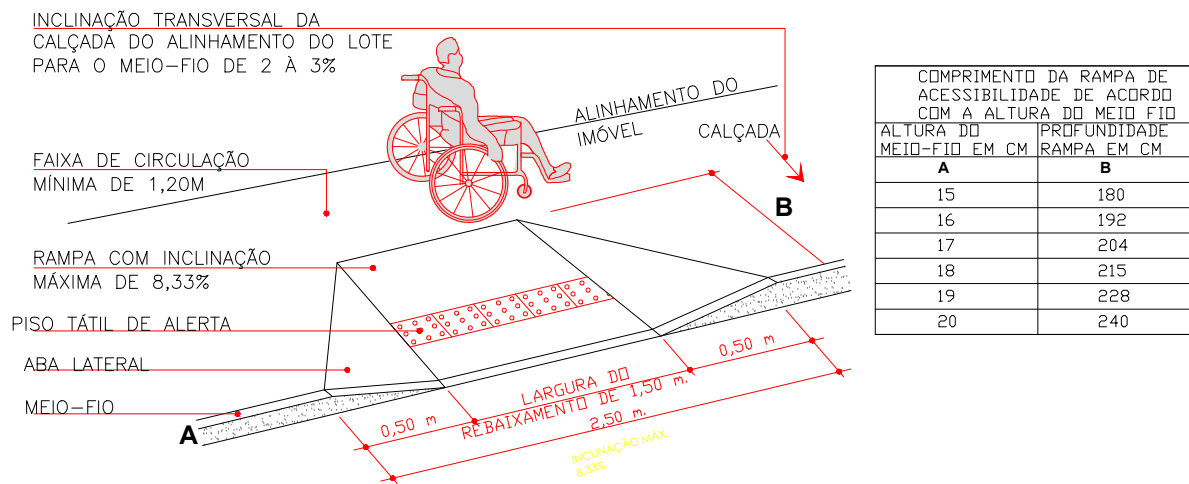

DETALHAMENTOS

ESC: 1/150



PREFEITURA MUNICIPAL DE VÁRZEA GRANDE
Av. Castelo Branco, Espaço Municipal, 2500 - Centro Sul, Várzea Grande/MT
CEP 78125-700 - Fone/Fax: 65 3688 8000
LOCALIZAÇÃO:
AVENIDA PRINCIPAL, DISTRITO DA PASSAGEM DA CONCEIÇÃO
VÁRZEA GRANDE - MT

PROJETO:
PROJETO DE ARQUITETURA
OBRA:
REFORMA E AMPLIAÇÃO DA
EMEB DR. JOÃO PONCE DE ARRUDA

DATA:
AGOSTO/2022
UNIDADE:
METRO

AUTOR DO PROJETO:
THAIS CORREA DOS SANTOS
ARQUITETA E URBANISTA CAU-MT A-163256-6

ÁREAS:
-ÁREA DO TERRENO: 1.651,58m²
- ÁREA CONS. EXIS: 380,13m²
-ÁREA DE DEMOLIÇÃO: 178,957m²
-ÁREA DE AMPLIAÇÃO: 370,00m²
- ÁREA CONSTRUÍDA FINAL: 571,18m²

FOLHA Nº:
23/24