




PLANTA BAIXA RAMPA

ESC: 1/150

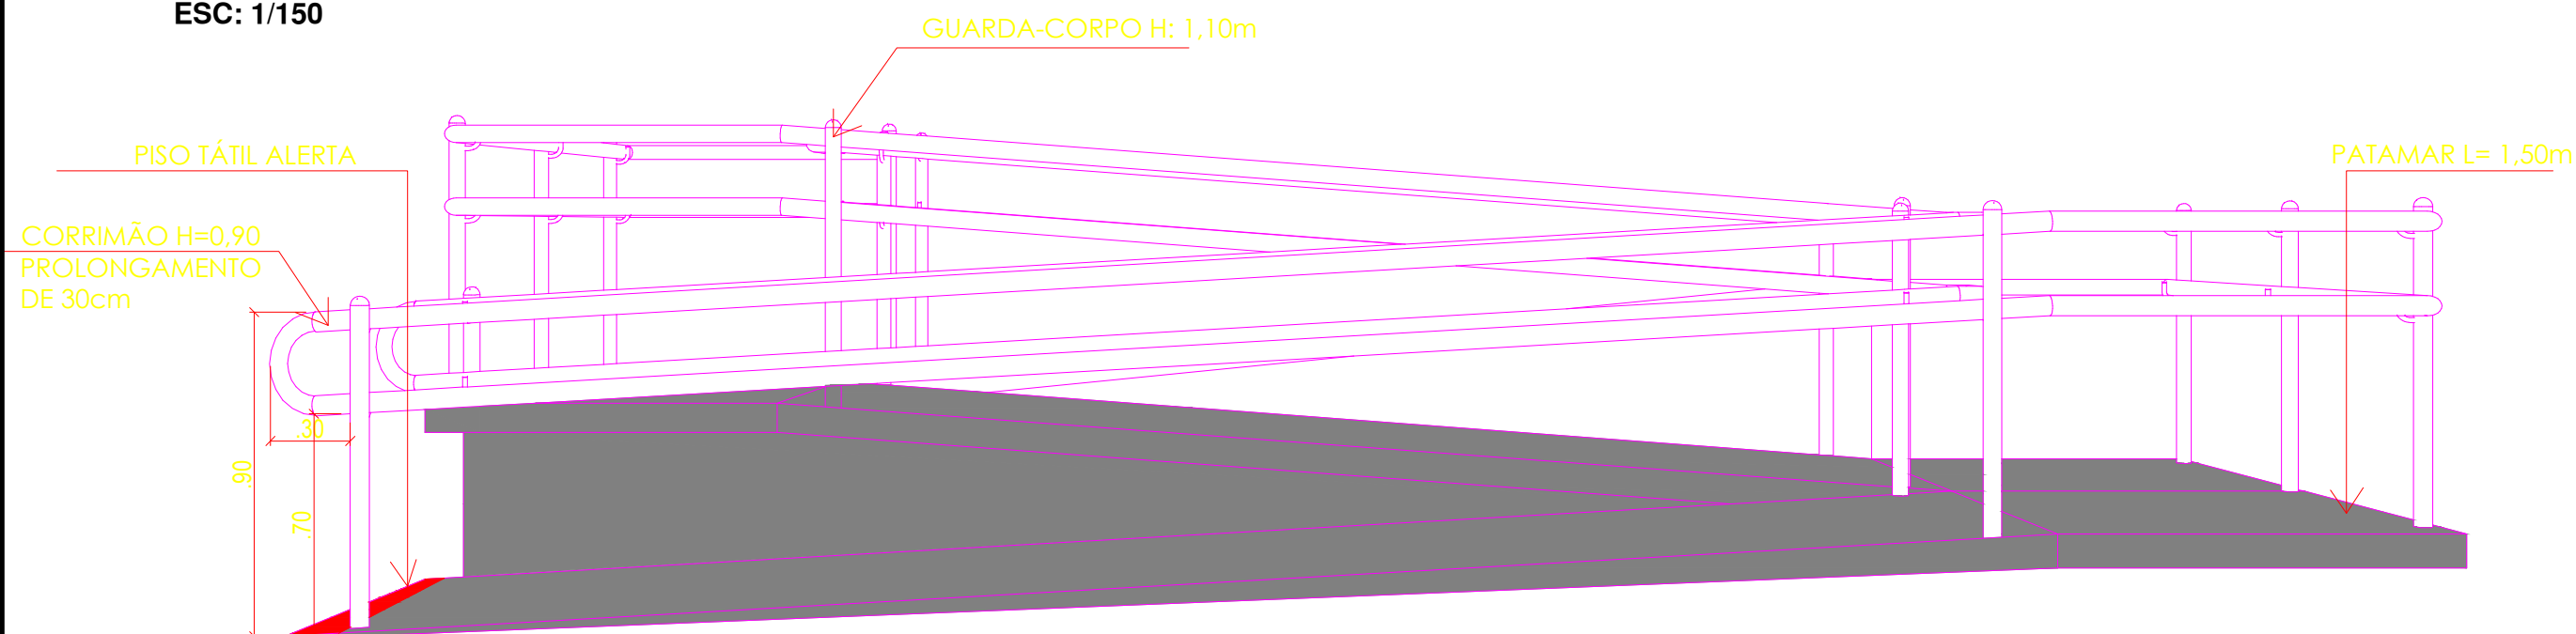

CORTE RAMPA

ESC: 1/150



PREFEITURA MUNICIPAL DE VÁRZEA GRANDE
 Av. Castelo Branco, Espaço Municipal, 2500 - Centro Sul, Várzea Grande/MT
 CEP 78125-700 - Fone/Fax: 65 3688 8000
LOCALIZAÇÃO:
 AVENIDA PRINCIPAL, DISTRITO DA PASSAGEM DA CONCEIÇÃO
 VÁRZEA GRANDE - MT

PROJETO:
 PROJETO DE ARQUITETURA

OBRA:
 REFORMA E AMPLIAÇÃO DA
 EMEB DR. JOÃO PONCE DE ARRUDA

DATA:
 AGOSTO/2022

UNIDADE:
 METRO

AUTOR DO PROJETO:
 THAIS CORREA DOS SANTOS
 ARQUITETA E URBANISTA CAU-MT A-163256-6

ÁREAS:
 -ÁREA DO TERRENO: 1.651,58m²
 - ÁREA CONS. EXIS: 380,13m²
 -ÁREA DE DEMOLIÇÃO: 178,957m²
 -ÁREA DE AMPLIAÇÃO: 370,00m²
 - ÁREA CONSTRUÍDA FINAL: 571,18m²

FOLHA Nº:
 24/24