
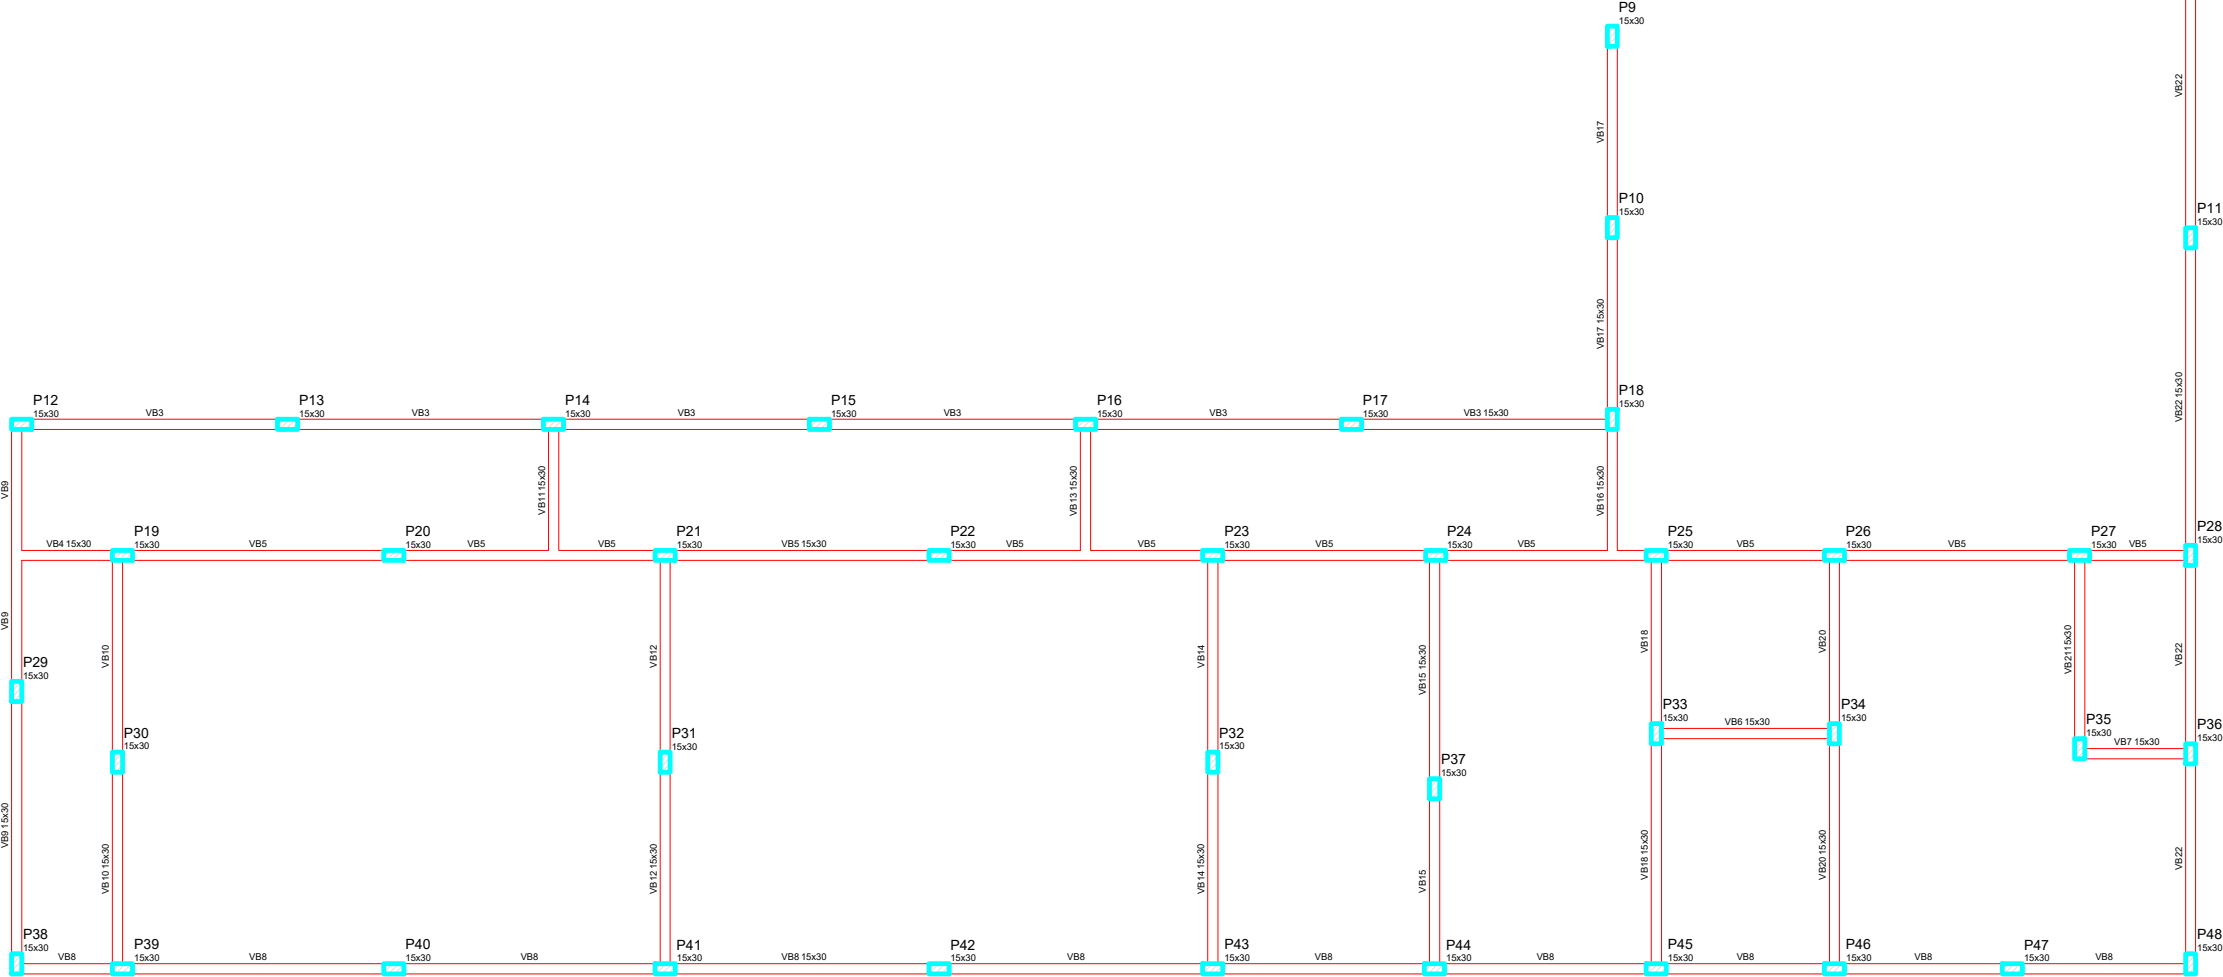


Vigas			
Nome	Seção (cm)	Elevação (cm)	Nível (cm)
VB1	15x30	0	0
VB2	15x30	0	0
VB3	15x30	0	0
VB4	15x30	0	0
VB5	15x30	0	0
VB6	15x30	0	0
VB7	15x30	0	0
VB8	15x30	0	0
VB9	15x30	0	0
VB10	15x30	0	0
VB11	15x30	0	0
VB12	15x30	0	0
VB13	15x30	0	0
VB14	15x30	0	0
VB15	15x30	0	0
VB16	15x30	0	0
VB17	15x30	0	0
VB18	15x30	0	0
VB19	15x30	0	0
VB20	15x30	0	0
VB21	15x30	0	0
VB22	15x30	0	0
VB23	15x30	0	0

Características dos materiais	
fck (kgf/cm²)	Ecs (kgf/cm²)
250	238000

Pilares			
Nome	Seção (cm)	Elevação (cm)	Nível (cm)
P1	15 x 30	0	0
P2	15 x 30	0	0
P3	15 x 30	0	0
P4	15 x 30	0	0
P5	15 x 30	0	0
P6	15 x 30	0	0
P7	15 x 30	0	0
P8	15 x 30	0	0
P9	15 x 30	0	0
P10	15 x 30	0	0
P11	15 x 30	0	0
P12	15 x 30	0	0
P13	15 x 30	0	0
P14	15 x 30	0	0
P15	15 x 30	0	0
P16	15 x 30	0	0
P17	15 x 30	0	0
P18	15 x 30	0	0
P19	15 x 30	0	0
P20	15 x 30	0	0
P21	15 x 30	0	0
P22	15 x 30	0	0
P23	15 x 30	0	0
P24	15 x 30	0	0
P25	15 x 30	0	0
P26	15 x 30	0	0
P27	15 x 30	0	0
P28	15 x 30	0	0
P29	15 x 30	0	0
P30	15 x 30	0	0
P31	15 x 30	0	0
P32	15 x 30	0	0
P33	15 x 30	0	0
P34	15 x 30	0	0
P35	15 x 30	0	0
P36	15 x 30	0	0
P37	15 x 30	0	0
P38	15 x 30	0	0
P39	15 x 30	0	0
P40	15 x 30	0	0
P41	15 x 30	0	0
P42	15 x 30	0	0
P43	15 x 30	0	0
P44	15 x 30	0	0
P45	15 x 30	0	0
P46	15 x 30	0	0
P47	15 x 30	0	0
P48	15 x 30	0	0

Legenda dos Pilares	
	Pilar que morre
	Pilar que passa
	Pilar que nasce
	Pilar com mudança de seção

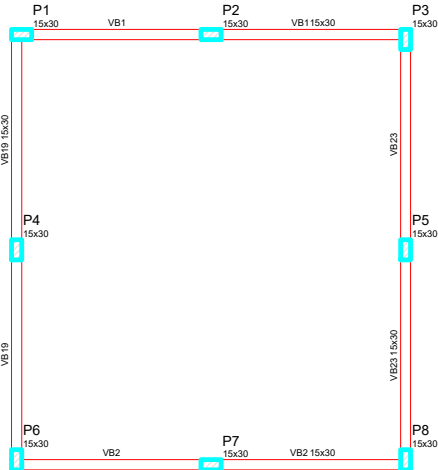

Forma do pavimento BALDRAME

# FORMA DO PAVIMENTO BALDRAME

ESC: 1/225



**PREFEITURA MUNICIPAL DE VÁRZEA GRANDE**  
Av. Castelo Branco, Espaço Municipal, 2500 - Centro Sul, Várzea Grande/MT  
CEP 78125-700 - Fone/Fax: 65 3688 8000

**LOCALIZAÇÃO:**  
AVENIDA PRINCIPAL, DISTRITO DA PASSAGEM DA CONCEIÇÃO  
VÁRZEA GRANDE - MT

**PROJETO:**  
**PROJETO ESTRUTURAL**

**OBRA:**  
**REFORMA E AMPLIAÇÃO DA**  
**EMEB DR. JOÃO PONCE DE ARRUDA**

**DATA:**  
**AGOSTO/2022**

**UNIDADE:**  
**METRO**

**AUTOR DO PROJETO:**  
  
GUILHERME SIMPLÍCIO DIAS  
ENGENHEIRO CIVIL CREA - MT 36575

**ÁREAS:**  
-ÁREA DO TERRENO: 1.651,58m²  
- ÁREA CONS. EXIS: 380,13m²  
-ÁREA DE DEMOLIÇÃO: 178,957m²  
-ÁREA DE AMPLIAÇÃO:370,00m²  
- ÁREA CONSTRUÍDA FINAL: 571,18m²

FOLHA Nº:

01/13