

6.2 ACESSO DE VIATURA NA EDIFICAÇÃO

Esta medida de segurança foi dimensionada atendendo à NTCB 08 do Corpo de Bombeiros Militar de Mato Grosso.

VIAS		
Largura	Exigida	6,00 metros
Altura livre	Exigida	4,50 metros
Capacidade de suporte	Exigida	25 toneladas
PORTÕES		
Largura	Exigida	4,00 metros
Altura	Exigida	4,50 metros

6.1 RESISTÊNCIA AO FOGO DOS ELEMENTOS DE CONSTRUÇÃO

Esta medida de segurança foi dimensionada atendendo à IT nº 08 do Corpo de Bombeiros da Polícia Militar do Estado de São Paulo, ou outra norma adotada pelo CBMMT.

Divisão		Edificação em geral		Informações do TRRF	
Altura	Exigido	Existente			
D-1	h ≤ 6m	30		Integridade	≥ 4 horas
				Estanteidade	≥ 4 horas
				Isolação térmica	≥ 4 horas
				TRRF	60

6.10 COMPARTIMENTAÇÃO HORIZONTAL

Esta medida de segurança foi dimensionada atendendo à IT nº 09 do Corpo de Bombeiros da Polícia Militar do Estado de São Paulo, ou outra norma adotada pelo CBMMT.

Divisão	Altura (m)	Área da edificação (m²)	Área de compartimentação (m²)	Método de compartimentação	TRRF da parede ou material
D-1	3,10	3.097,80	2.500,00	Parede Corta Fogo	≥ 60


Obs: A compartimentação será dispensada, pois a área de compartimentação horizontal de acordo com a tabela 8 da ITSP 09 é muito superior que a área da edificação por ambiente. No pavimento térreo é 2.051,09 m² e o pavimento superior com área de 1.046,71 m². Sendo assim dispensa a compartimentação.

6.12 CONTROLE DE MATERIAIS DE ACABAMENTO

Esta medida de segurança foi dimensionada atendendo à IT nº 10 do Corpo de Bombeiros da Polícia Militar do Estado de São Paulo, ou outra norma adotada pelo CBMMT.

Grupo/Divisão	FINALIDADE DO MATERIAL		
	Piso (Acabamento/Revestimento)	Paredes e divisórias (Acabamento/Revestimento)	Teto e forro (Acabamento/Revestimento)
D-1	Classe II-A	Classe II-A	Classe II-A

PLANTA TÉCNICA - TÉRREO
ESCALA: 1/1 25

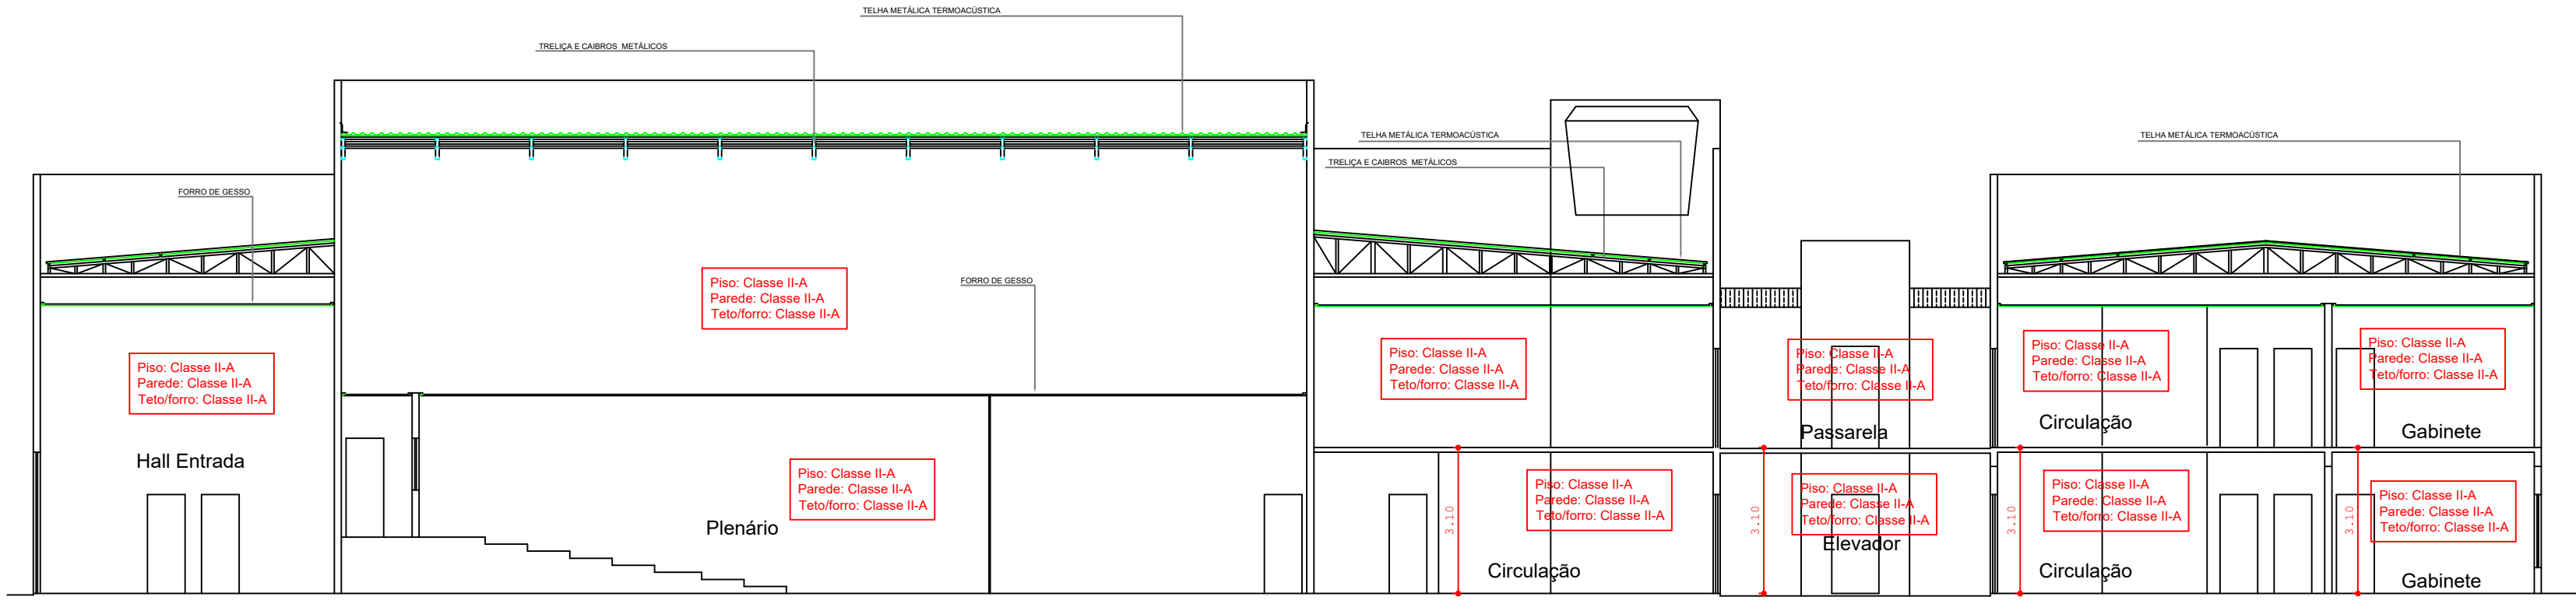


PLANTA DE CORTE A-A
ESCALA: 1/1 25



PLANTA DE COBERTURA E IMPLANTAÇÃO
ESCALA: 1/200

Vago

PLANTA TÉCNICA - SUPERIOR
ESCALA: 1/1 25

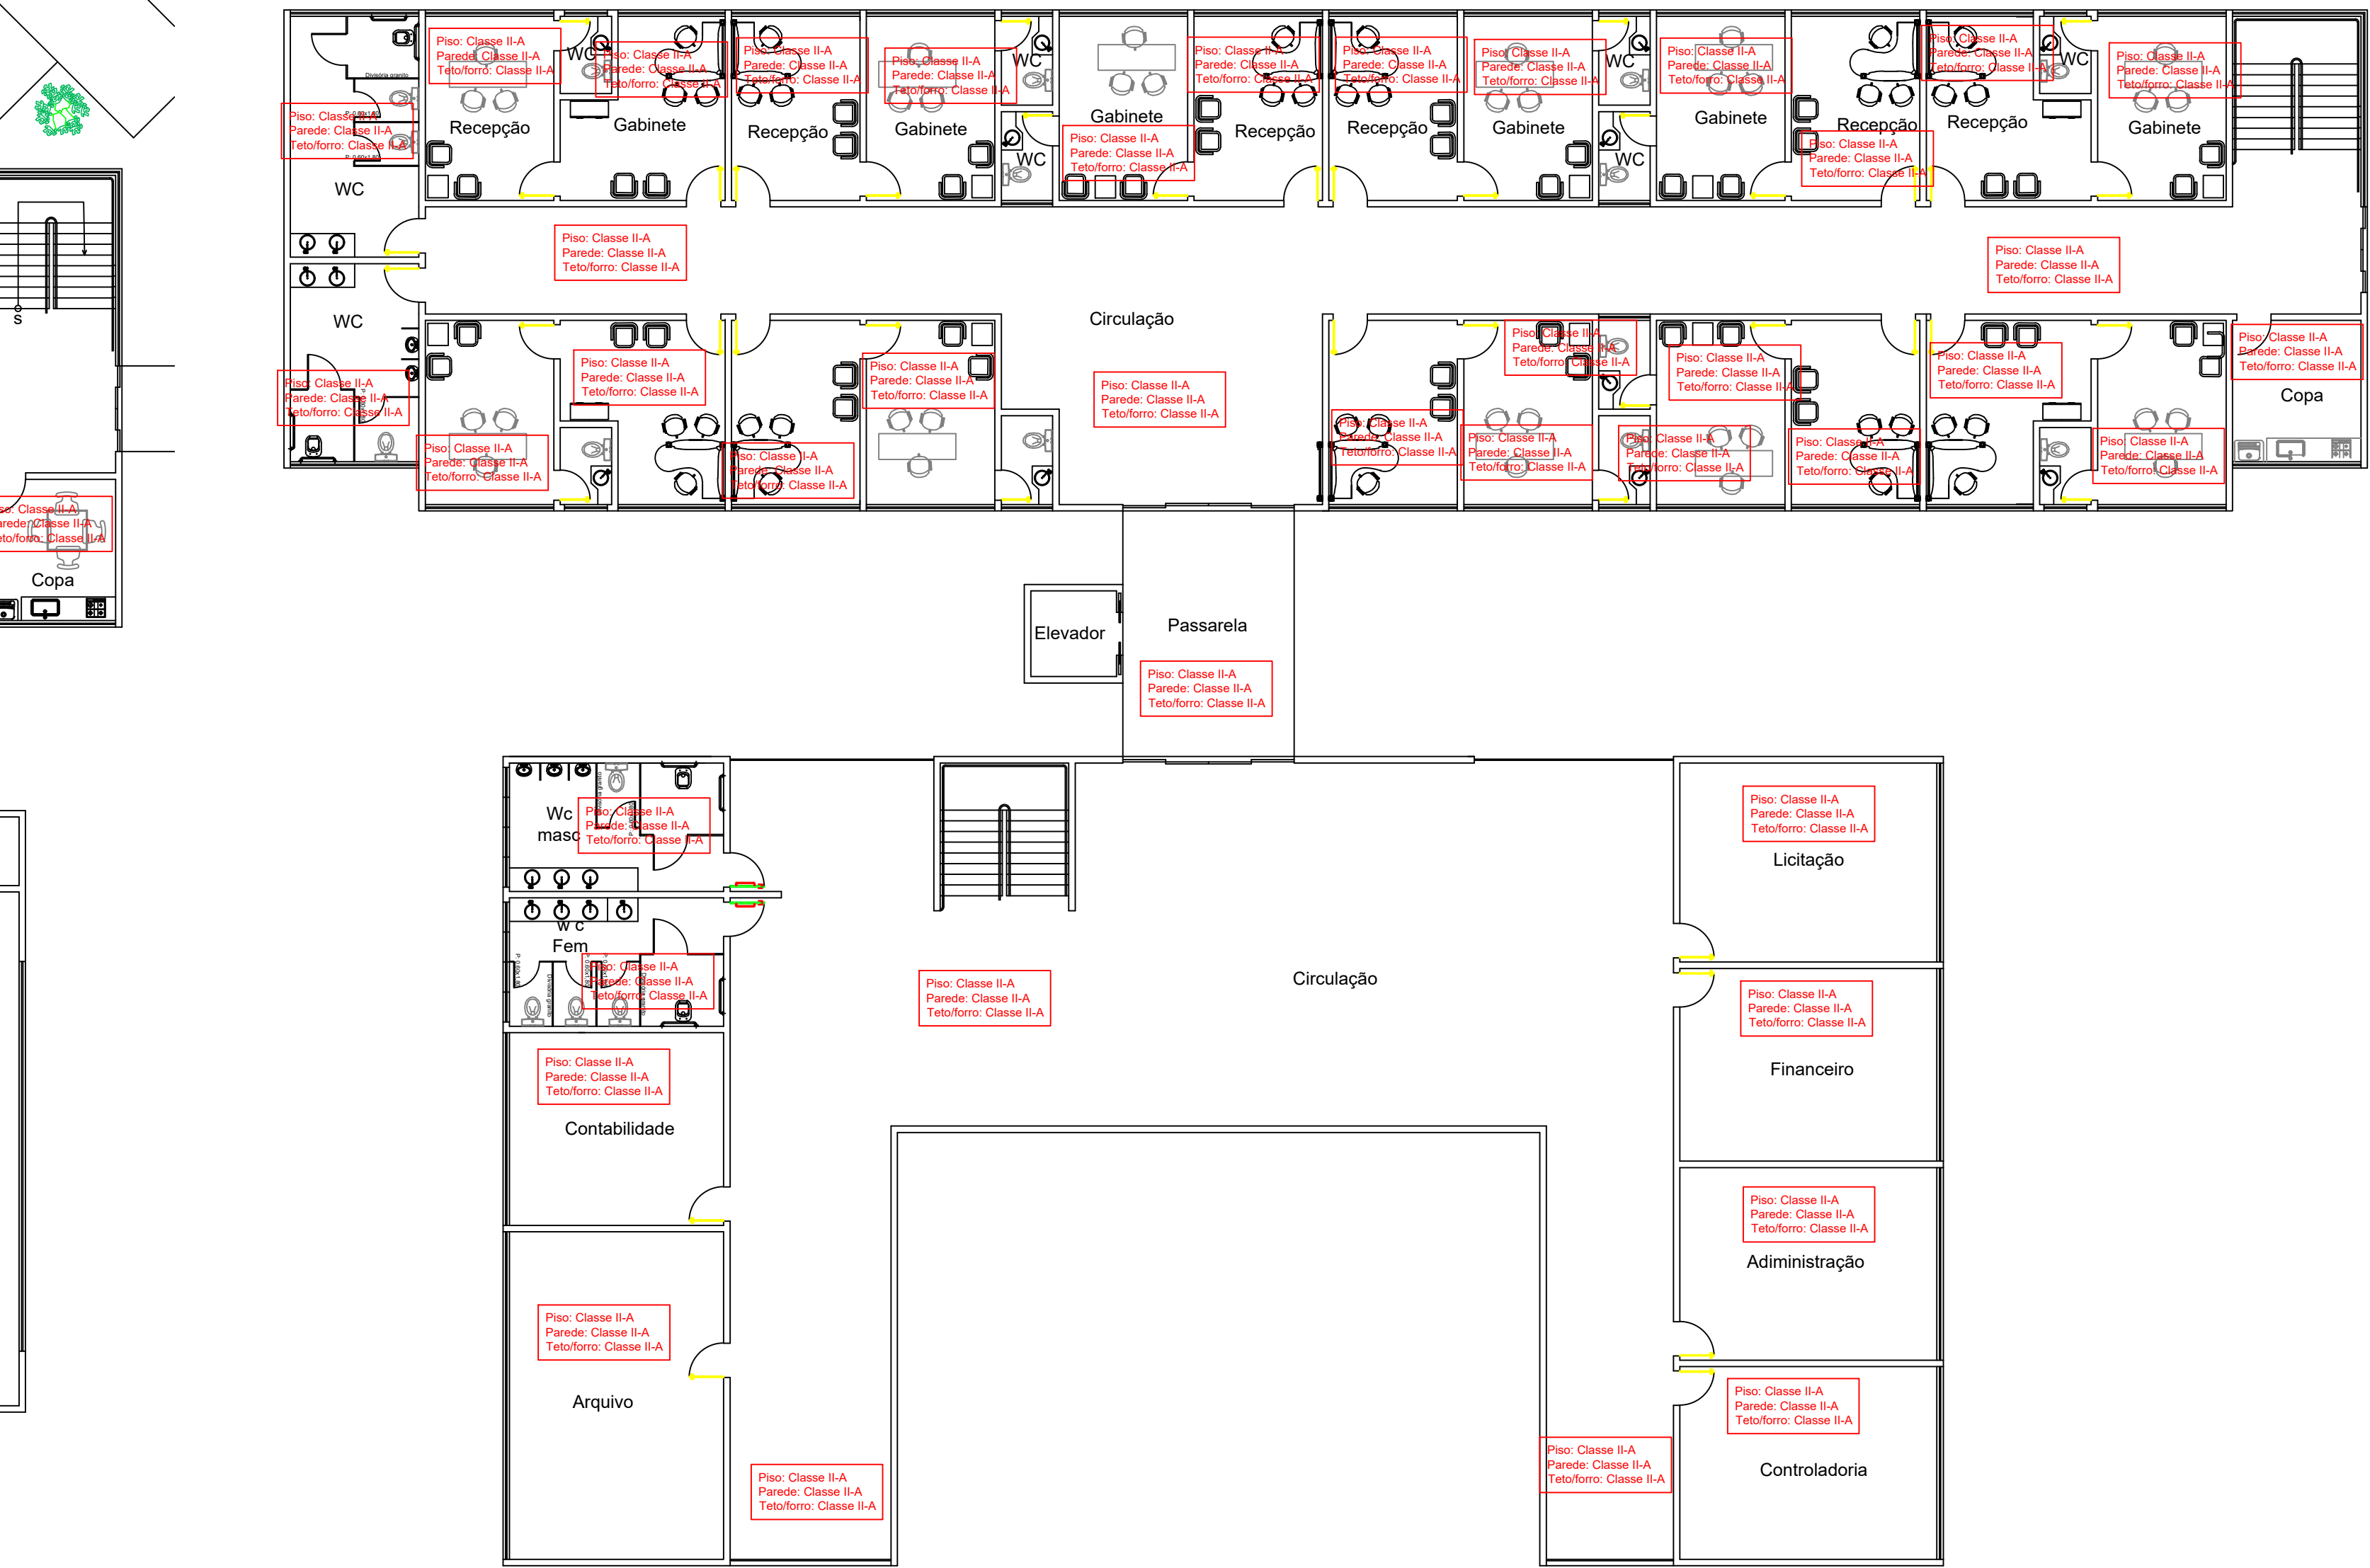

Vago

Comercial

Rua Av. Castelo Branco

PREFEITURA MUNICIPAL DE VÁRZEA GRANDE

Schuring & Schuring Ltda. Escritório Técnico B.E. SCHURING - Projetos de Engenharia Av. XV de Novembro, 489 - Porto 2o. Andar - Cuiabá MT Fone (067) 321.9555 - Fax (067) 323.0868 - E-mail: schuring@schuring.com.br	
PROJETO:	PROPRIETÁRIO: PREFEITURA MUNICIPAL DE VÁRZEA GRANDE Av. Castelo Branco, 2500 - Centro Sul, Várzea Grande - MT
RESP. TÉCN. EXECUÇÃO:	OBRA: CÂMARA MUNICIPAL DE VÁRZEA GRANDE
AUTOR DO PROJETO:	END.: Av. Castelo Branco, - Centro Sul Várzea Grande - MT
ASSINTO: PROJETO DE INCENDIO PLANTA IMPLANTACAO, SITUACAO, COBERTURA, CONTROLE DE MATERIAIS DE ACABAMENTO E ACESSO DE VIATURA	
FOLHA Nº: 02/03	