
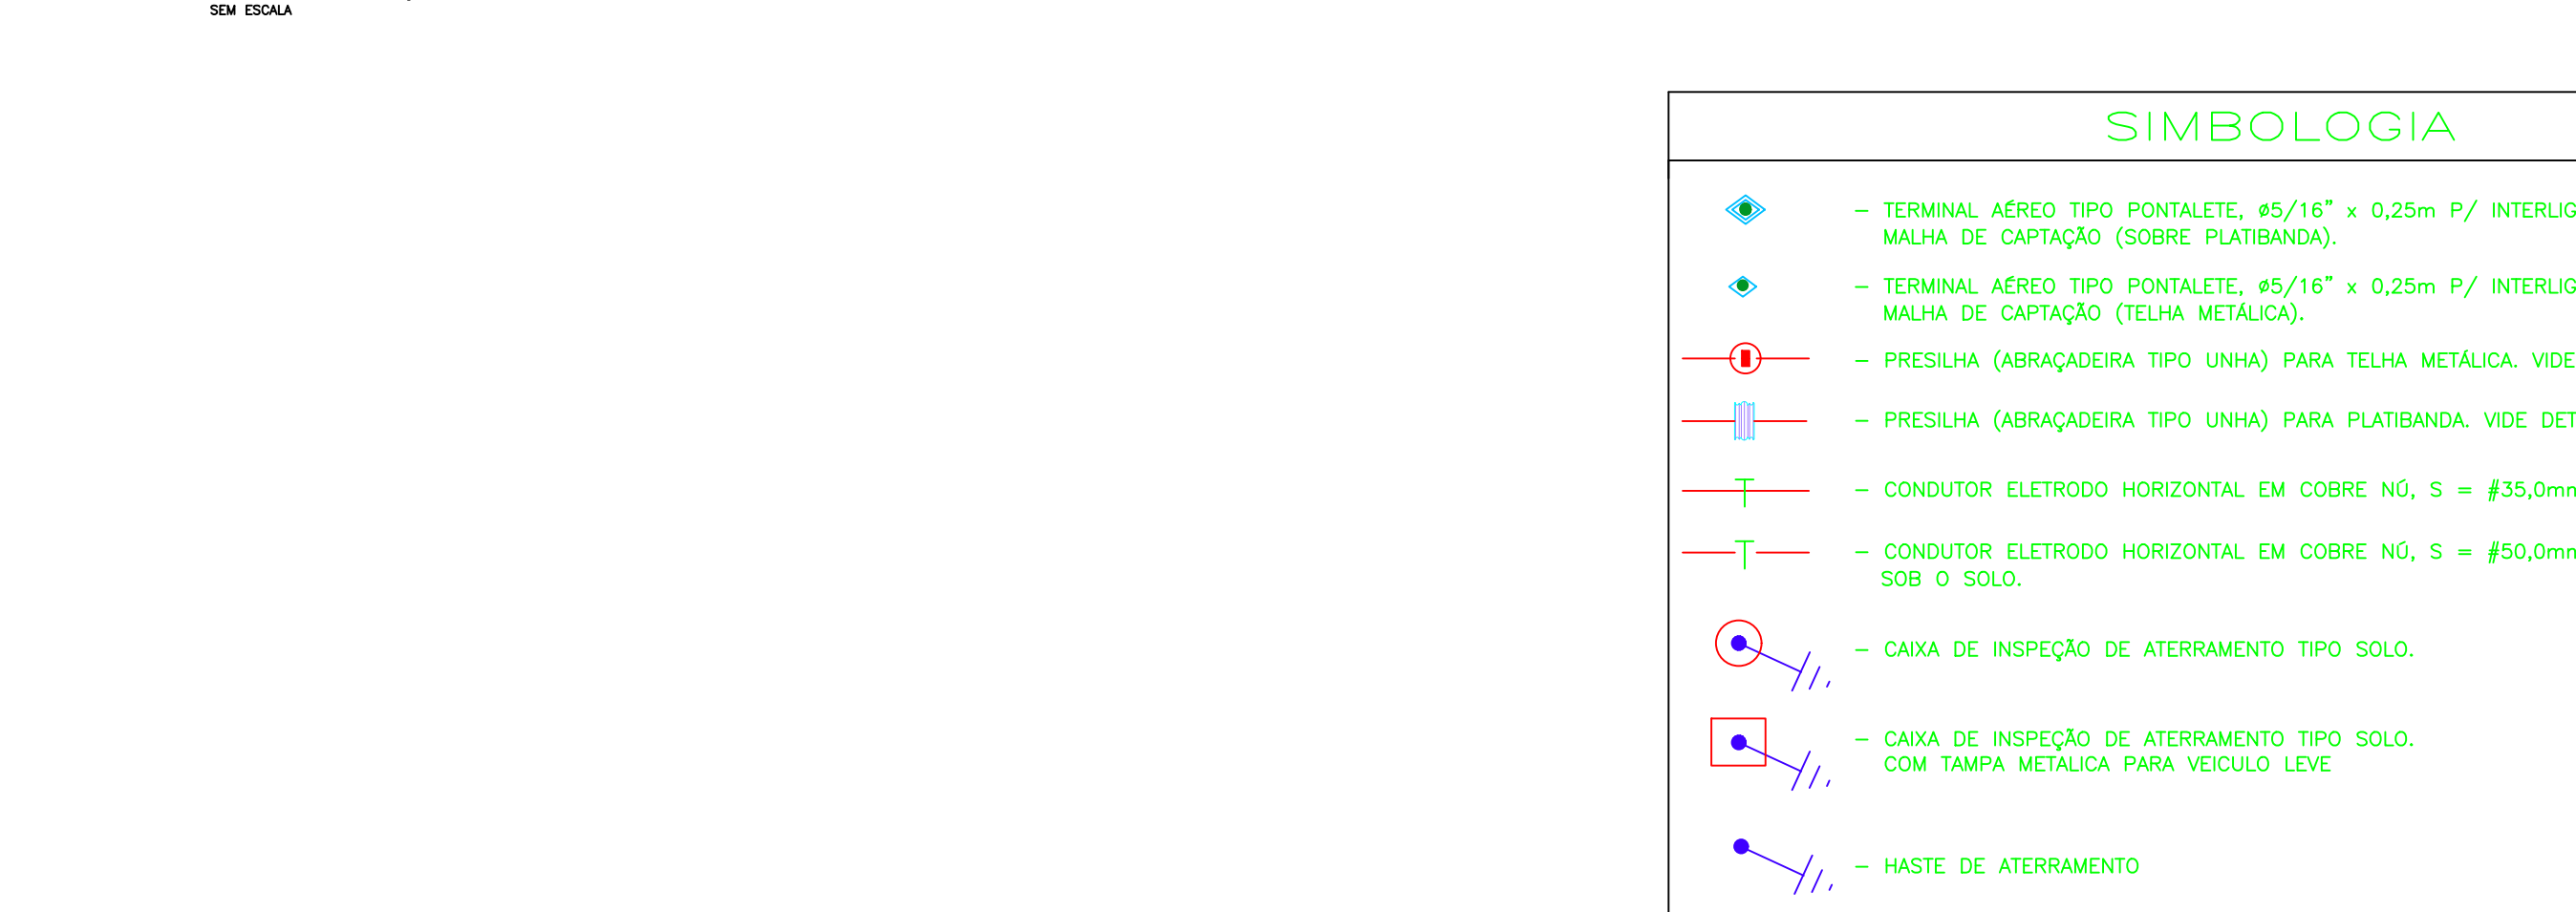
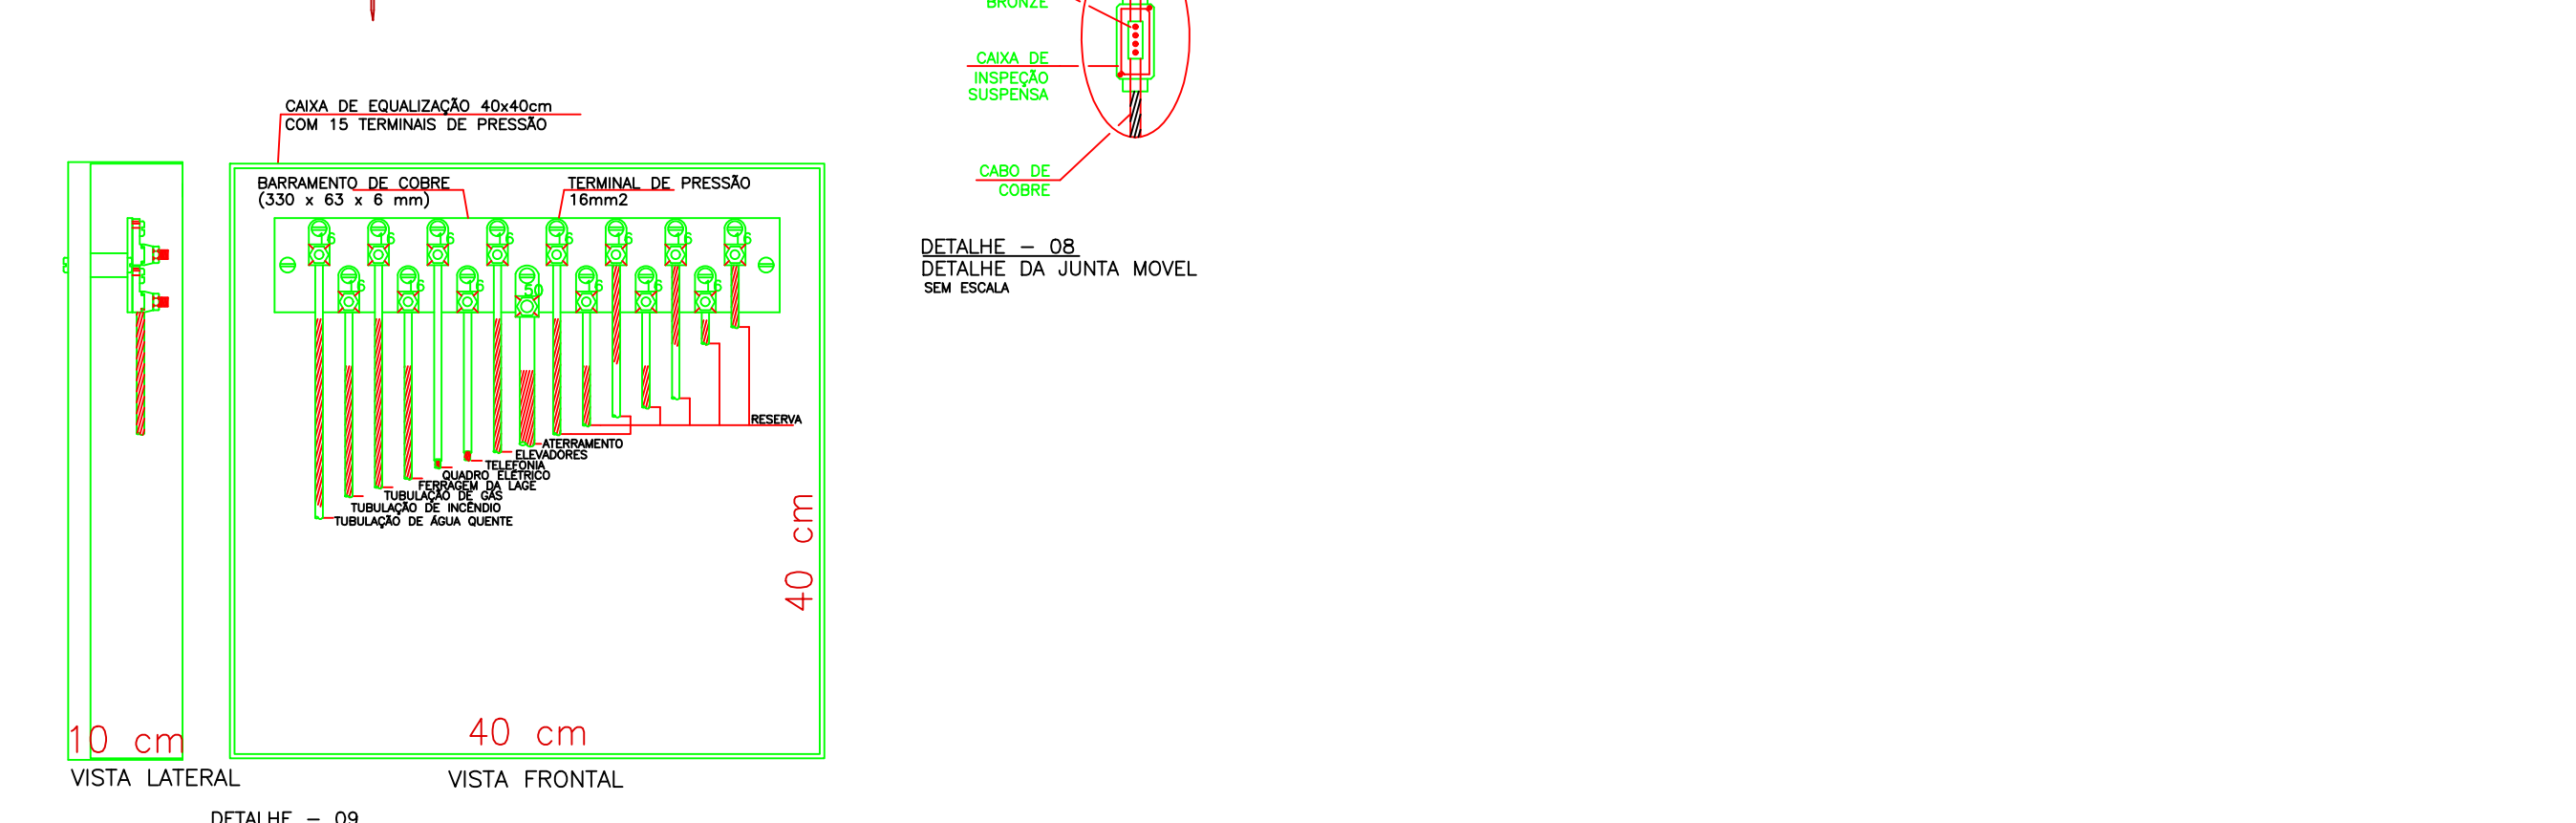
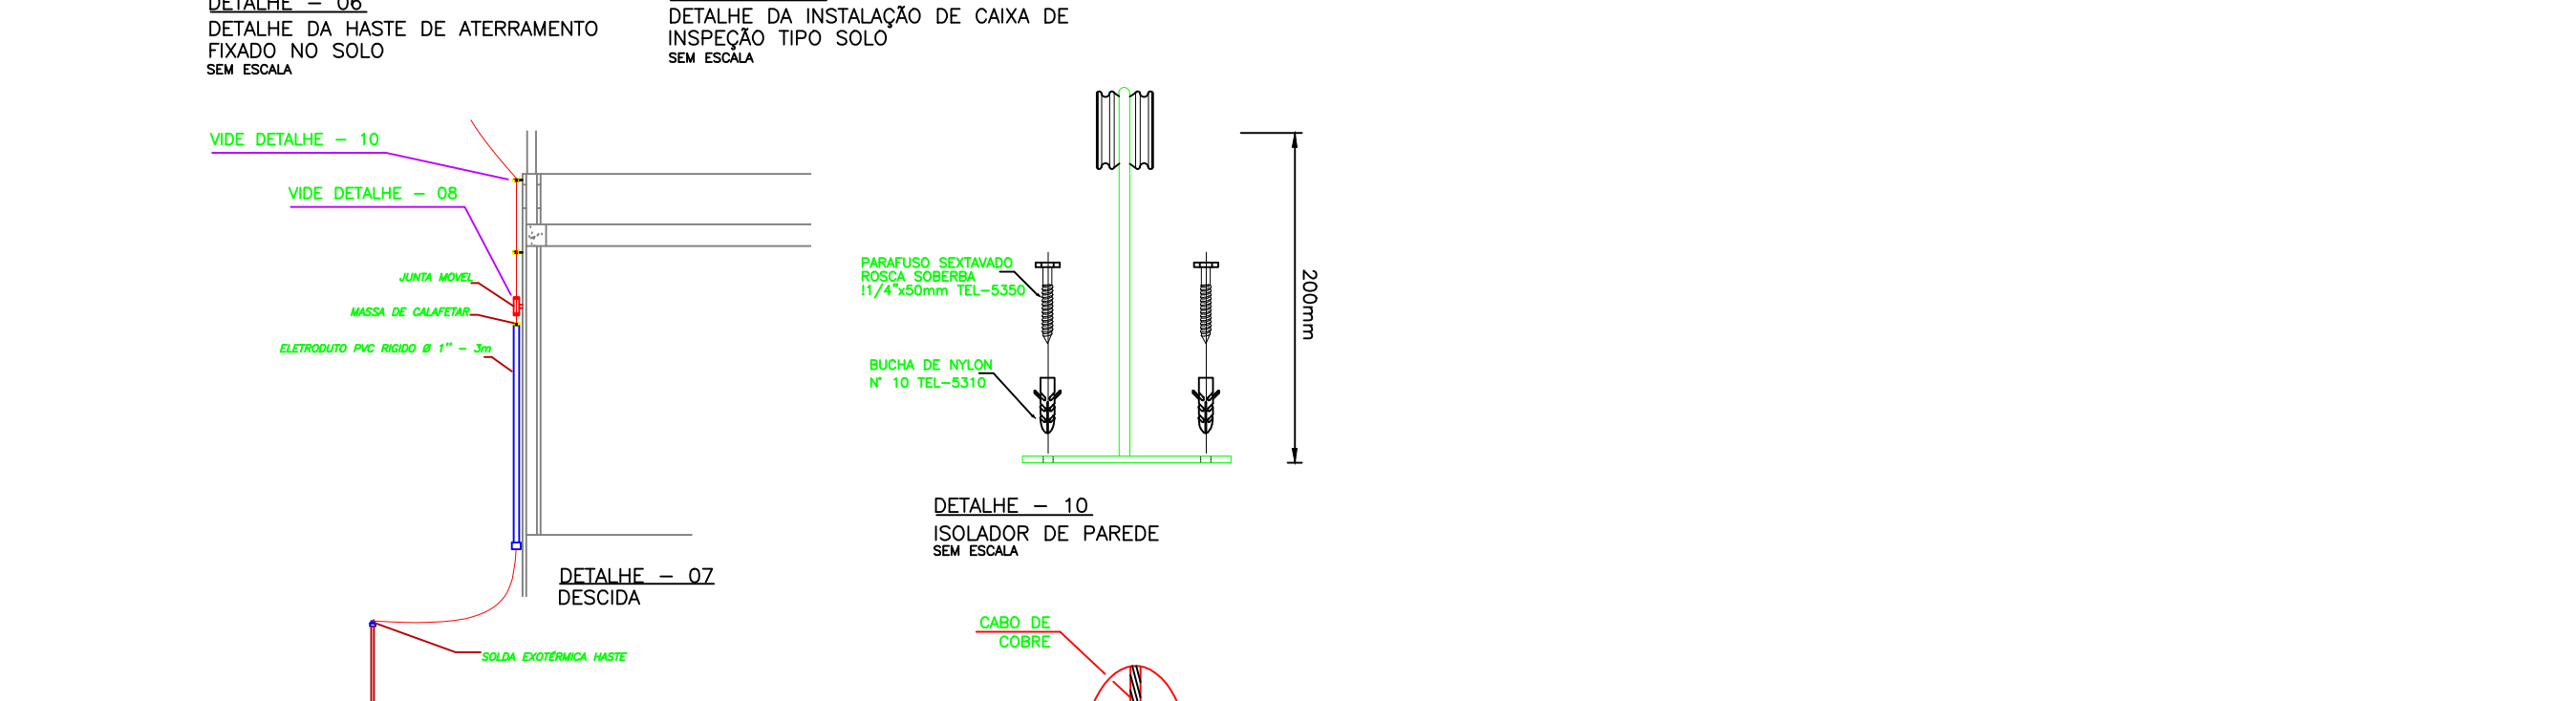
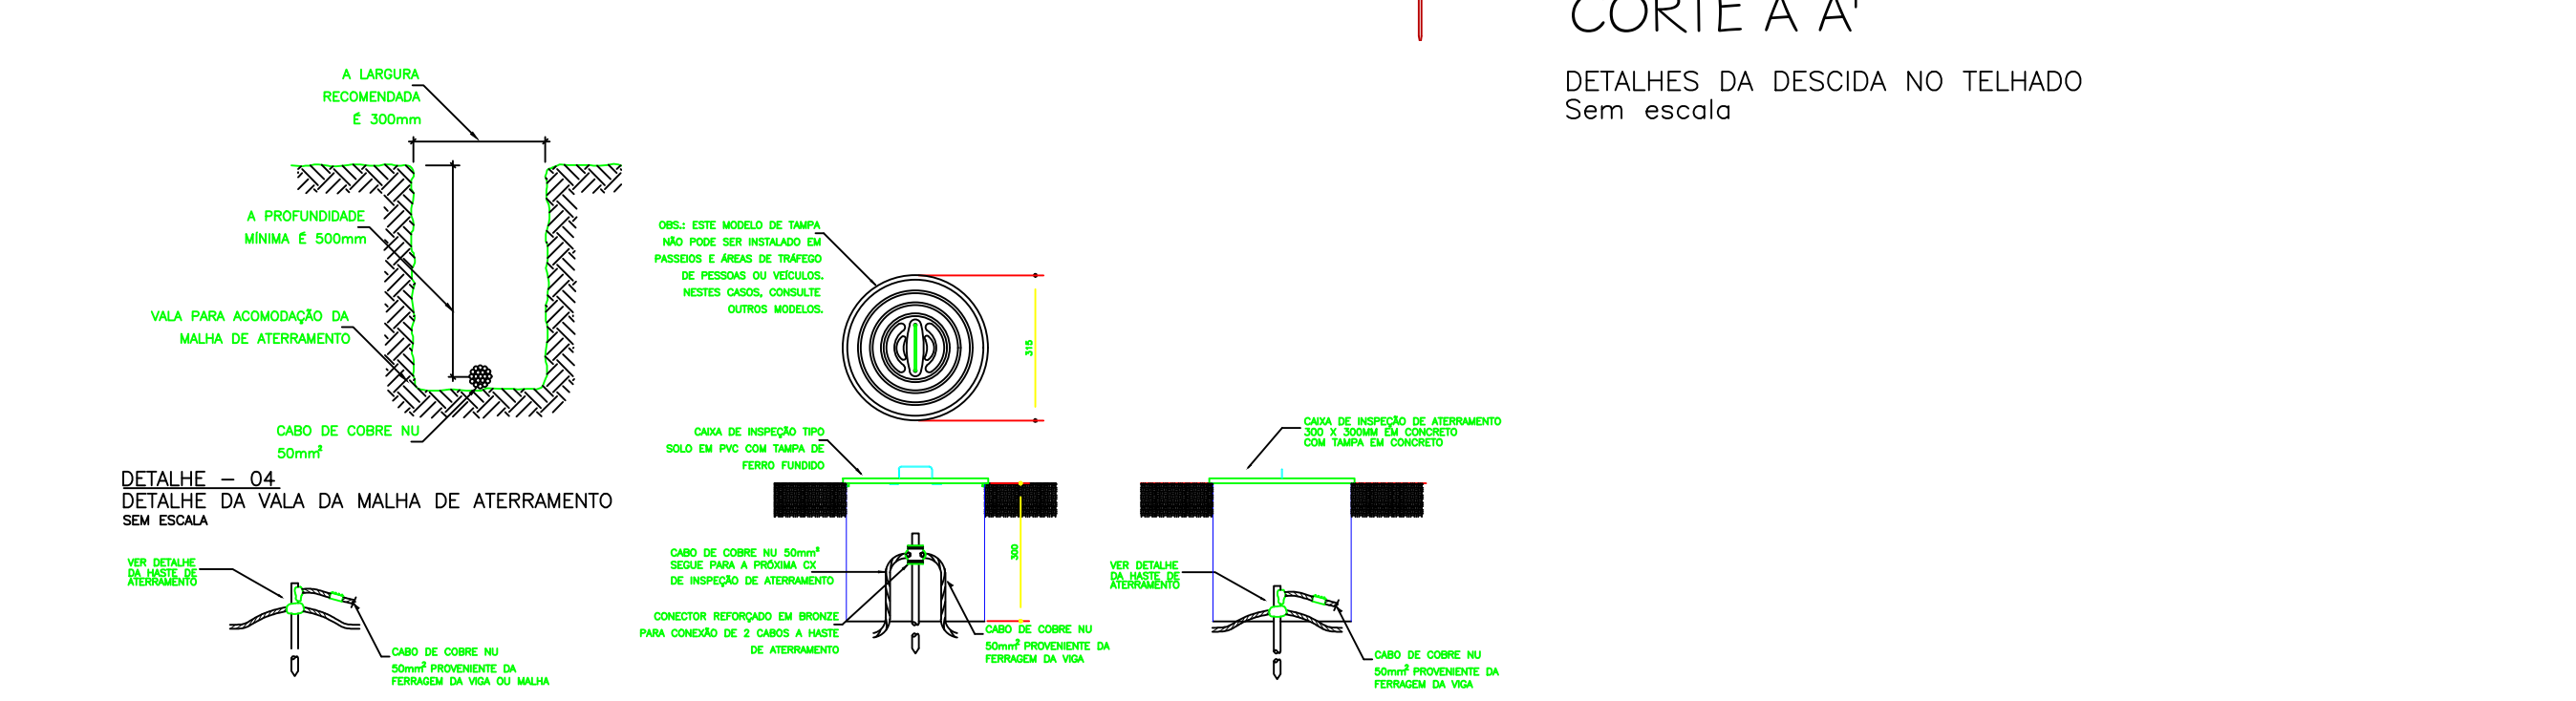
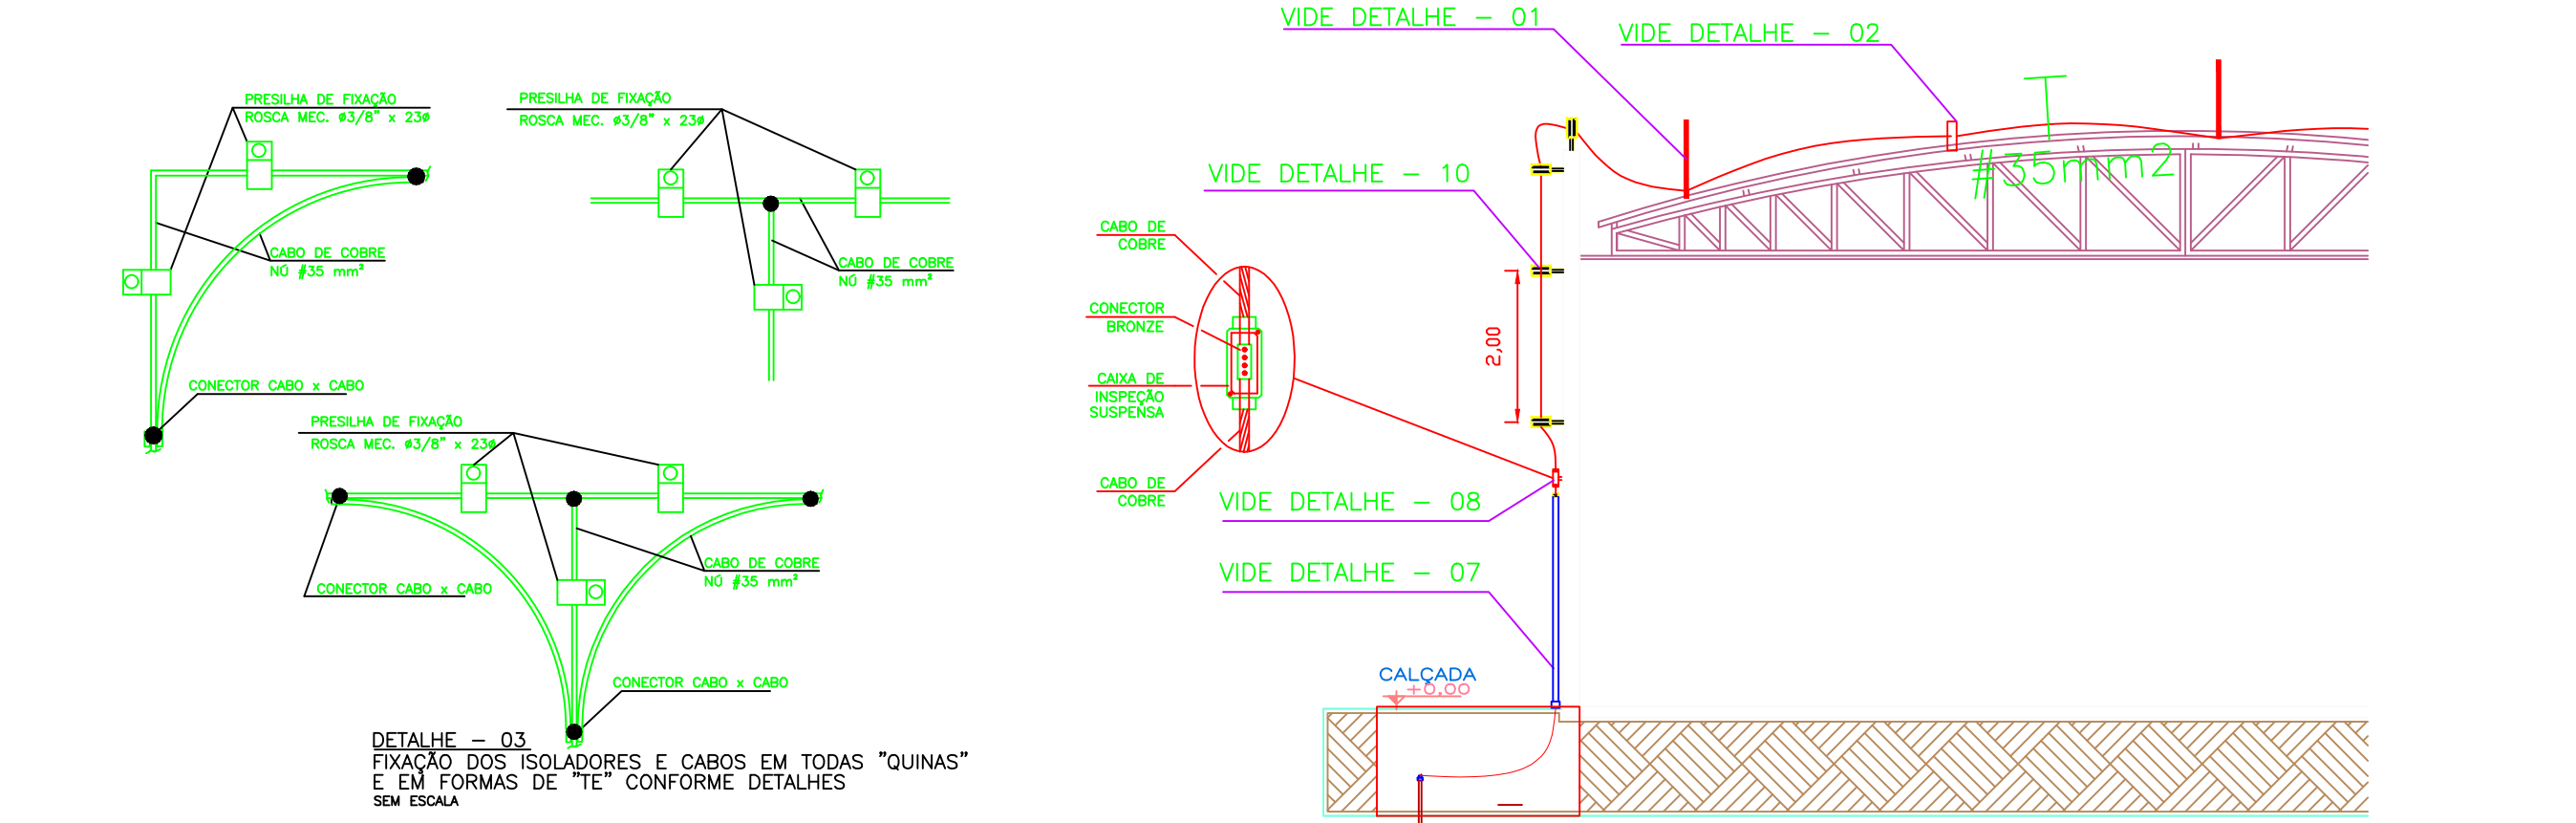
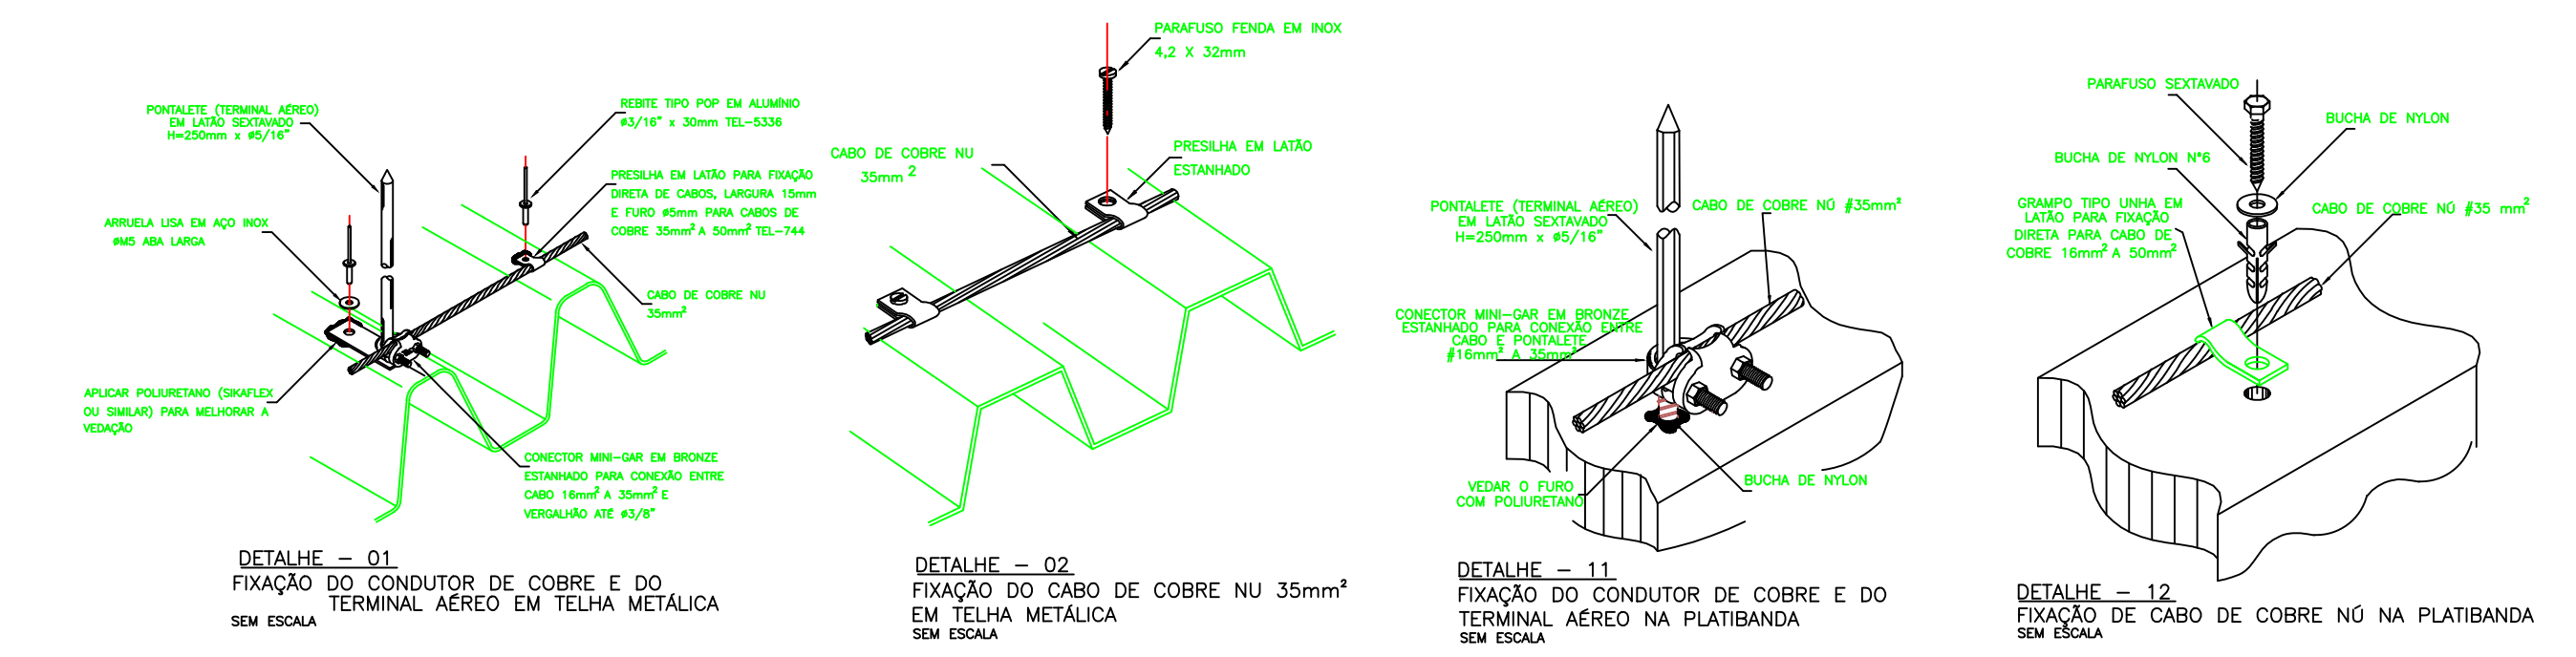


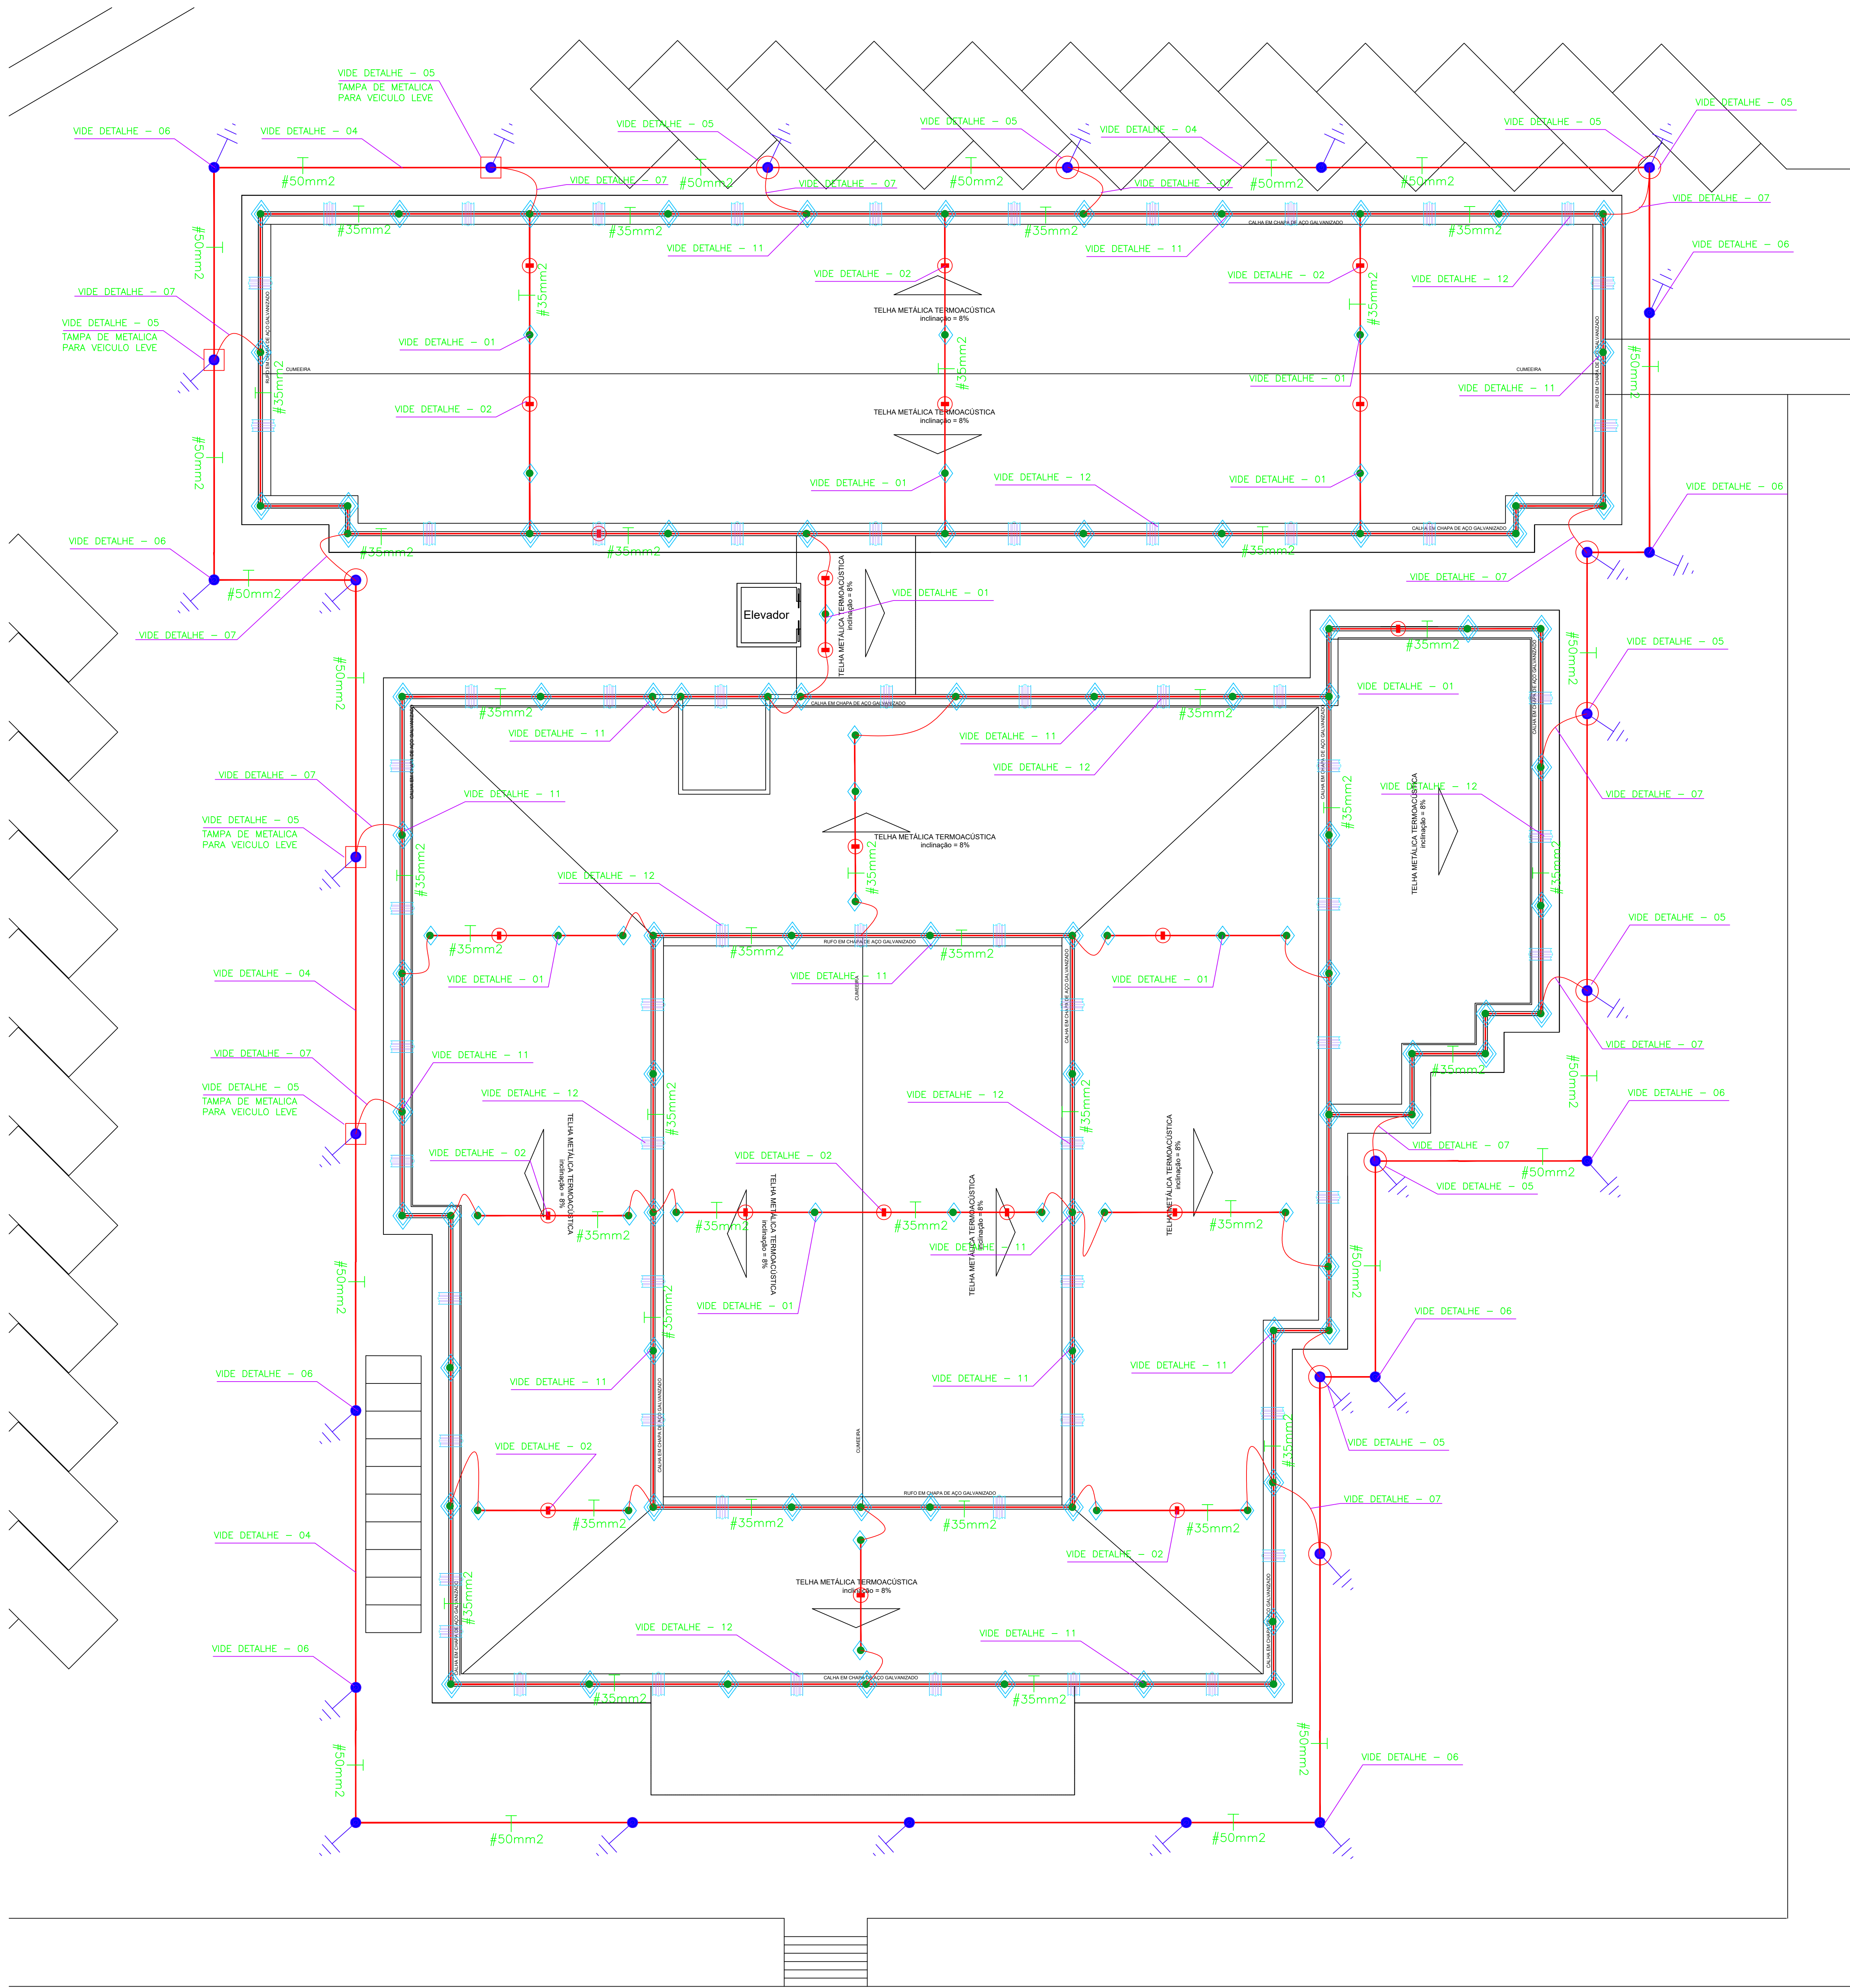

SIMBOLOGIA	
	- TERMINAL AEREO TIPO PONTALETE, 45/16" x 0,25m P/ INTERLIGAÇÃO DA MALHA DE CAPTAÇÃO (SOBRE PLATIBANDA).
	- TERMINAL AEREO TIPO PONTALETE, 45/16" x 0,25m P/ INTERLIGAÇÃO DA MALHA DE CAPTAÇÃO (TELHA METÁLICA).
	- PRESILHA (ABRAÇADERA TIPO UNHA) PARA TELHA METÁLICA. VIDE DETALHES.
	- PRESILHA (ABRAÇADERA TIPO UNHA) PARA PLATIBANDA. VIDE DETALHES.
	- CONDUTOR ELETRODO HORIZONTAL EM COBRE Nº. 5 = #35,0mm2 (COBERTURA).
	- CONDUTOR ELETRODO HORIZONTAL EM COBRE Nº. 5 = #50,0mm2 (PARA ATERRAMENTO), SOB O SOLO.
	- CAIXA DE INSPEÇÃO DE ATERRAMENTO TIPO SOLO.
	- CAIXA DE INSPEÇÃO DE ATERRAMENTO TIPO SOLO, COM TAMPA METÁLICA PARA VEICULO LEVE.
	- HASTE DE ATERRAMENTO.

Rua Av. Castelo Branco

PREFEITURA MUNICIPAL DE VÁRZEA GRANDE

Schuring & Schuring		Schuring & Schuring Ltda.	
Escritório Técnico B.SCHURING - Projetos de Engenharia		Av. XV de Novembro, 489 - Porto do Arco - Cuiabá MT	
FONECELO 301 9999 - FAXCELO 302 3066 - E-MAIL - schuring@terra.com.br			
PROJETO		PRÓPRIETÁRIO	
RESP. TEC. EXECUÇÃO		OBRA:	
		CAMARA MUNICIPAL DE VÁRZEA GRANDE	
AUTOR DO PROJETO		ASSISTENTE	
		PROJETO DE SPDA	
		SISTEMA DE PROTEÇÃO CONTRA DESCARGA ATMOSFERICA	
		PEÇA: DETALHADAS	
FOLHA		DATA	
1/100		31/01/2011	
FOLHA		FOLHA Nº	
		01/01	