

Legenda

Bebedouro

Caixa Sifonada

Caixas Inspeção Esgoto Simples

Caixas de Gordura

Joelho 45

Joelho 90- coluna

Junção simples

Lavatório Residencial com sifão

Lavatório de Uso Geral

Pia de Cozinha Industrial - Lavagem de panelas com Sifão




Pia de Cozinha Industrial - Preparação com Sifão

Ramais de Ventilação


Tanque de Lavar Roupas DN 50mm

Vaso Sanitário c/ curva 90°

Vaso Sanitário c/ junção e curva 45°

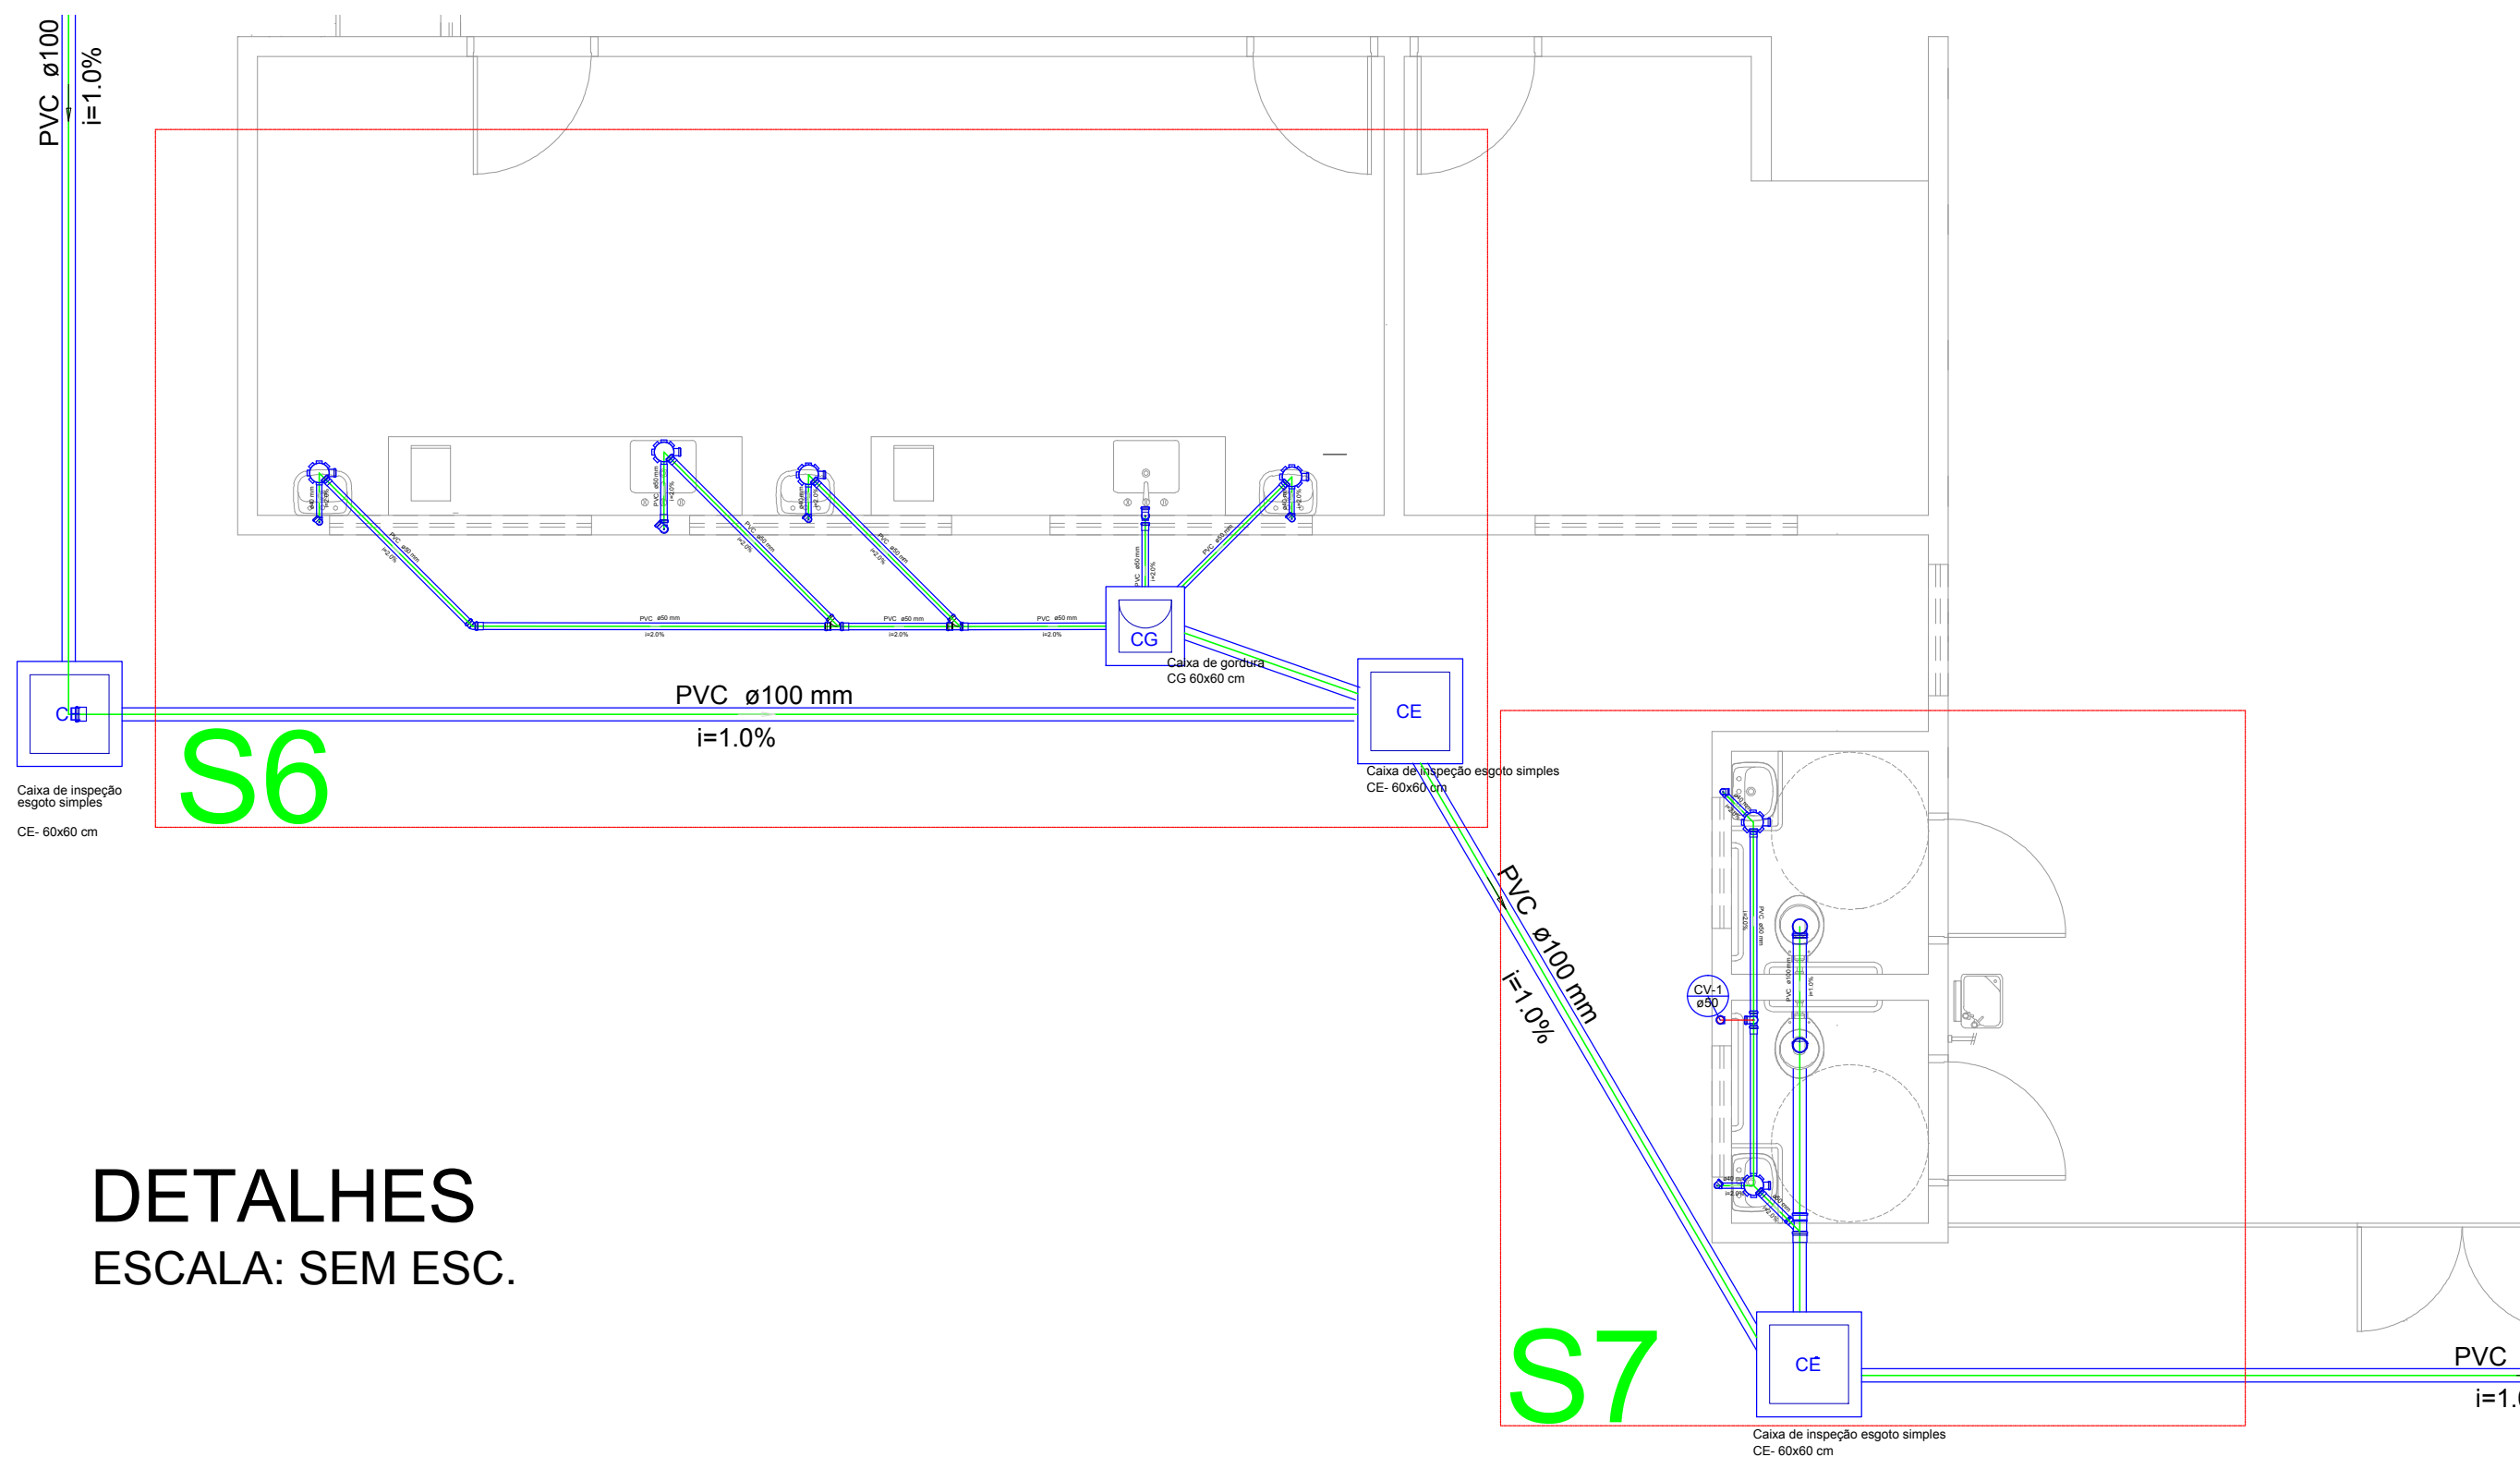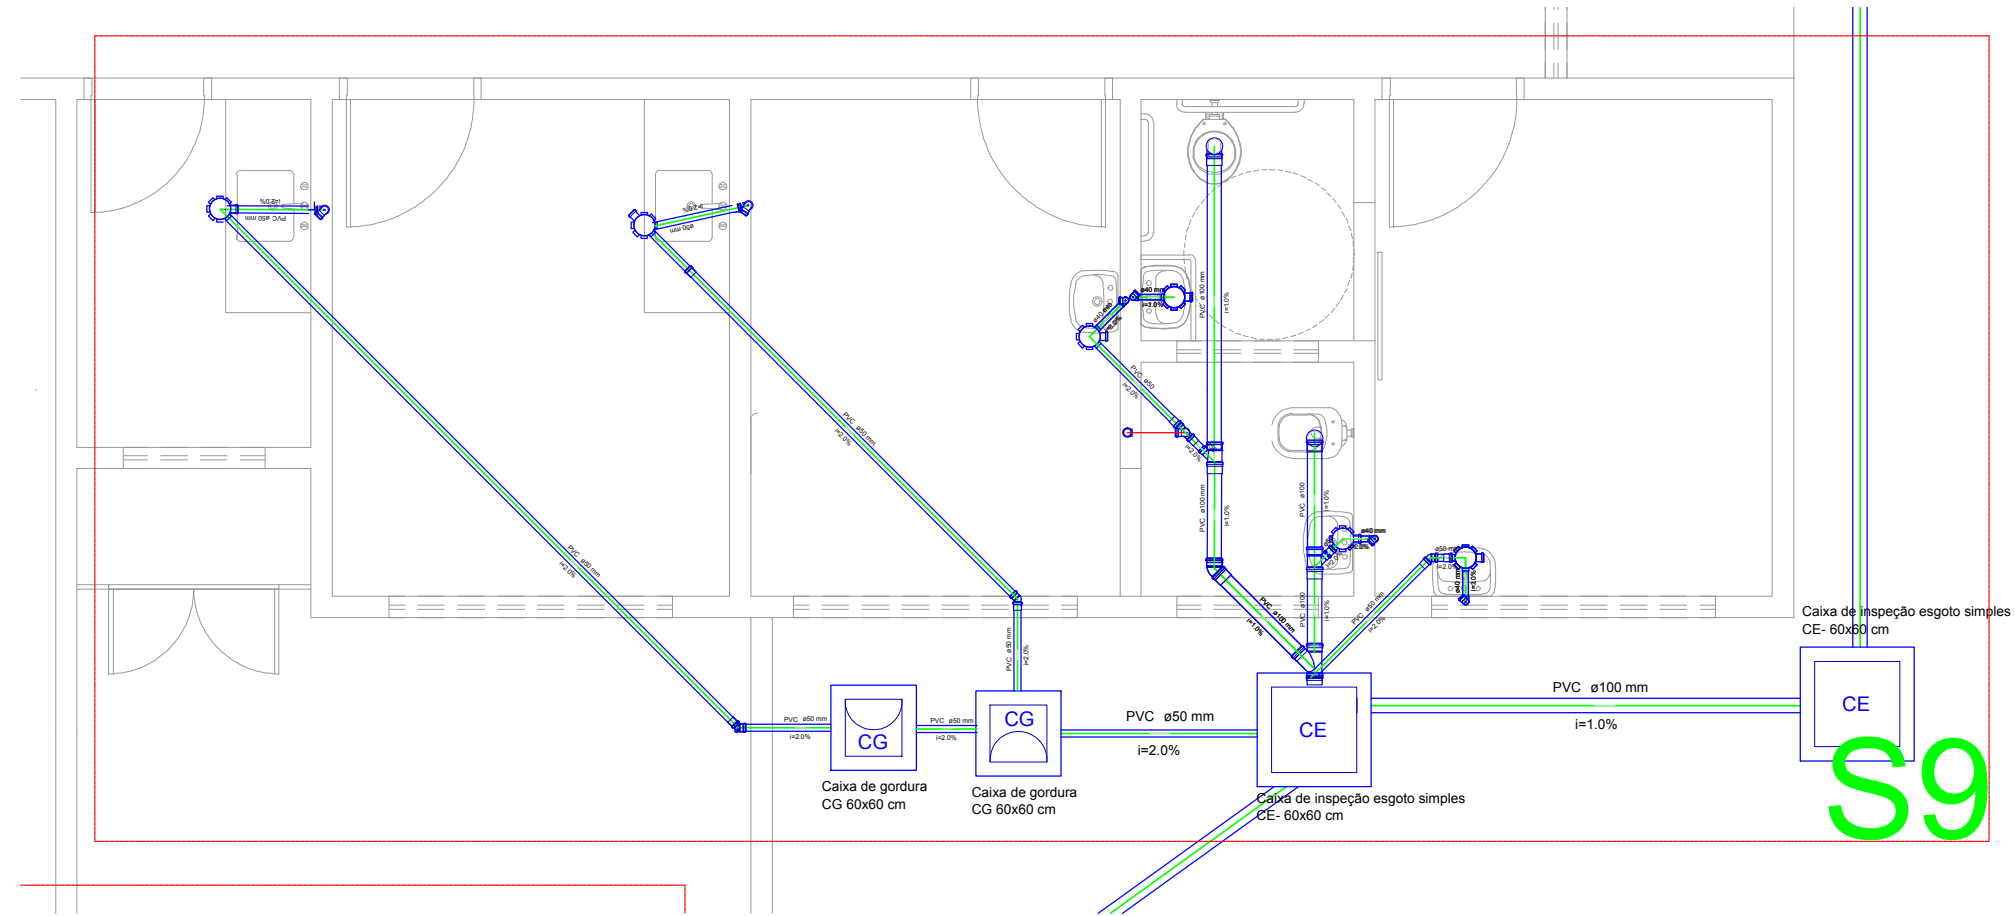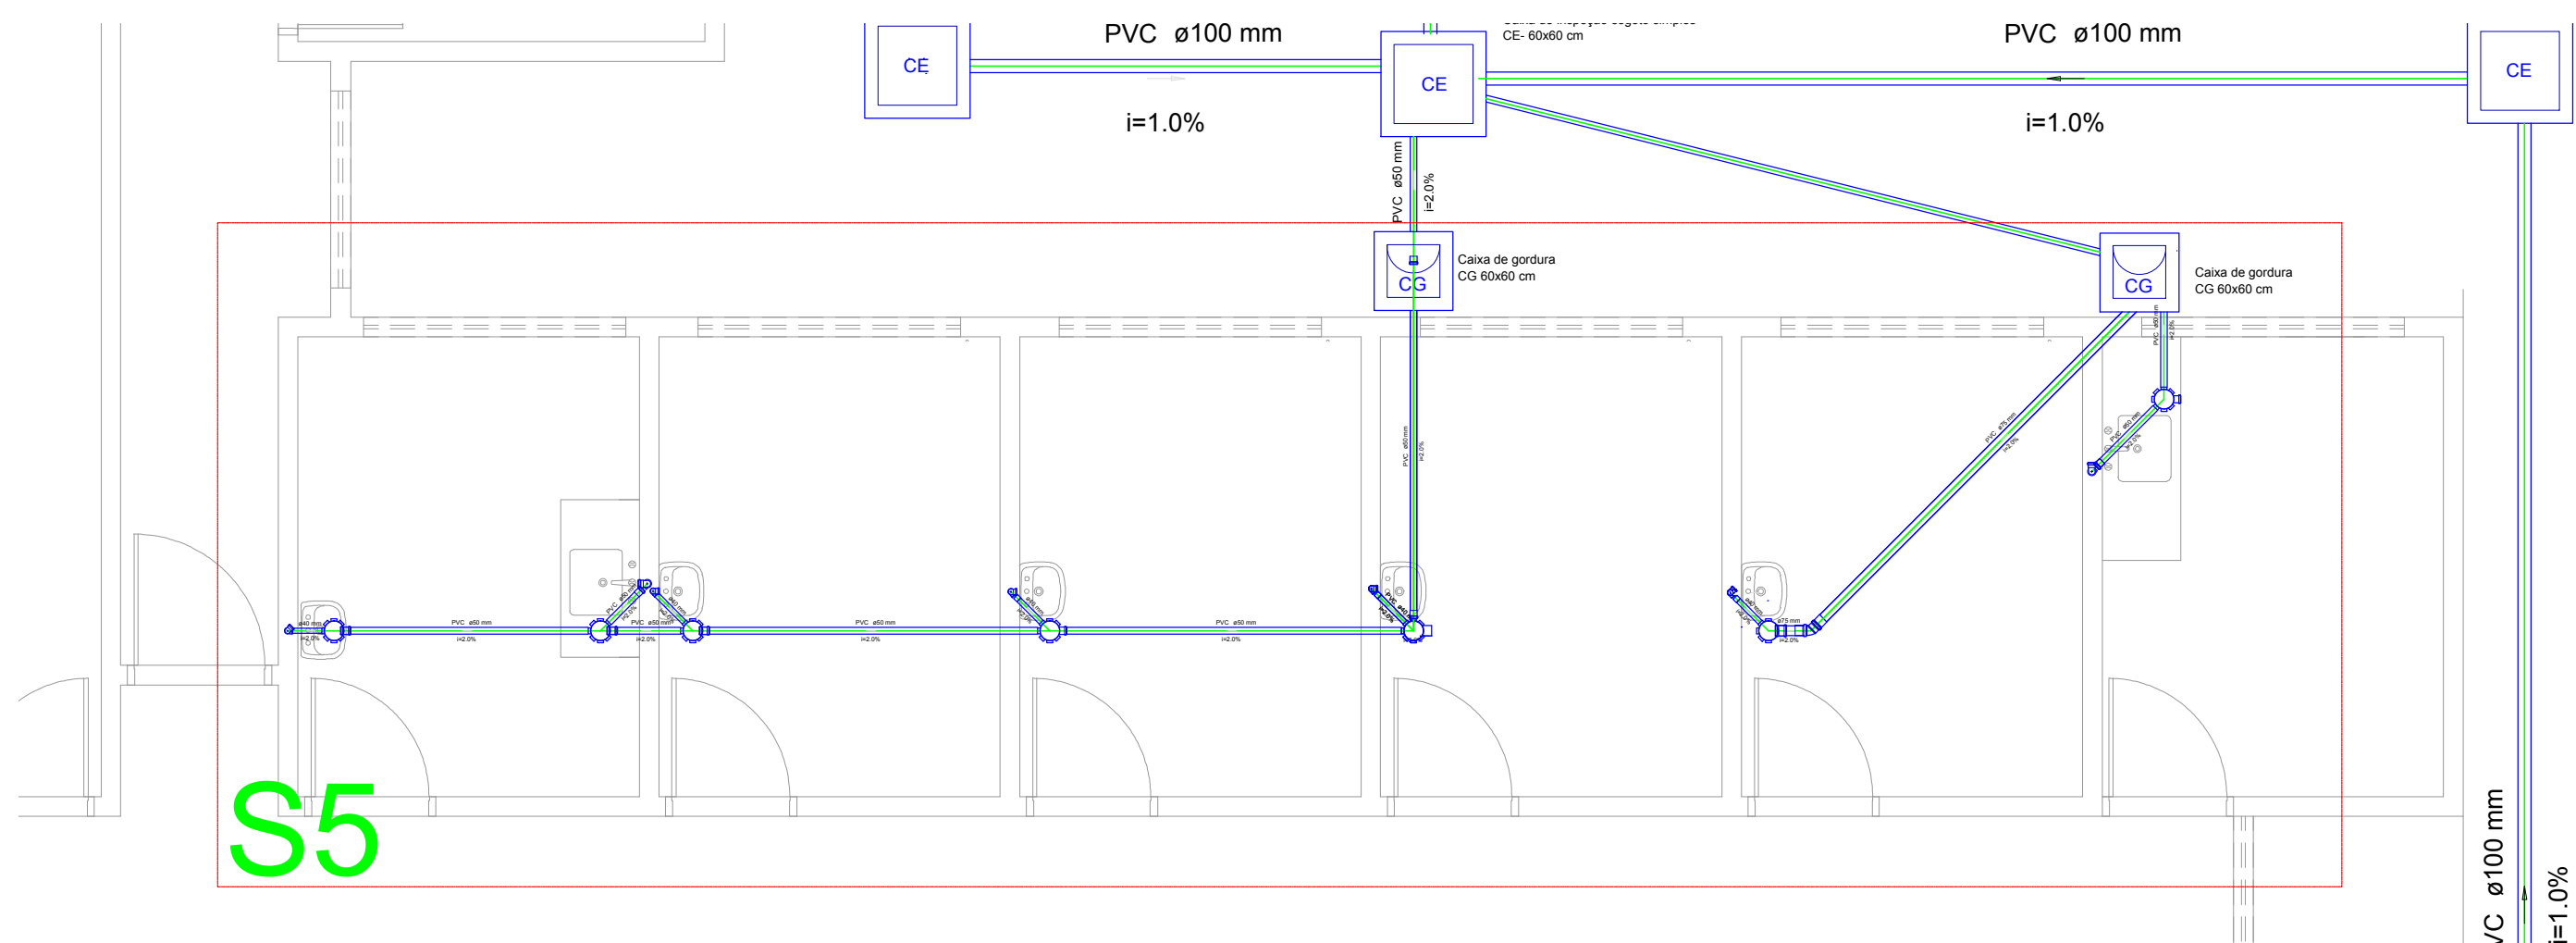

DETALHES
ESCALA: SEM ESC.

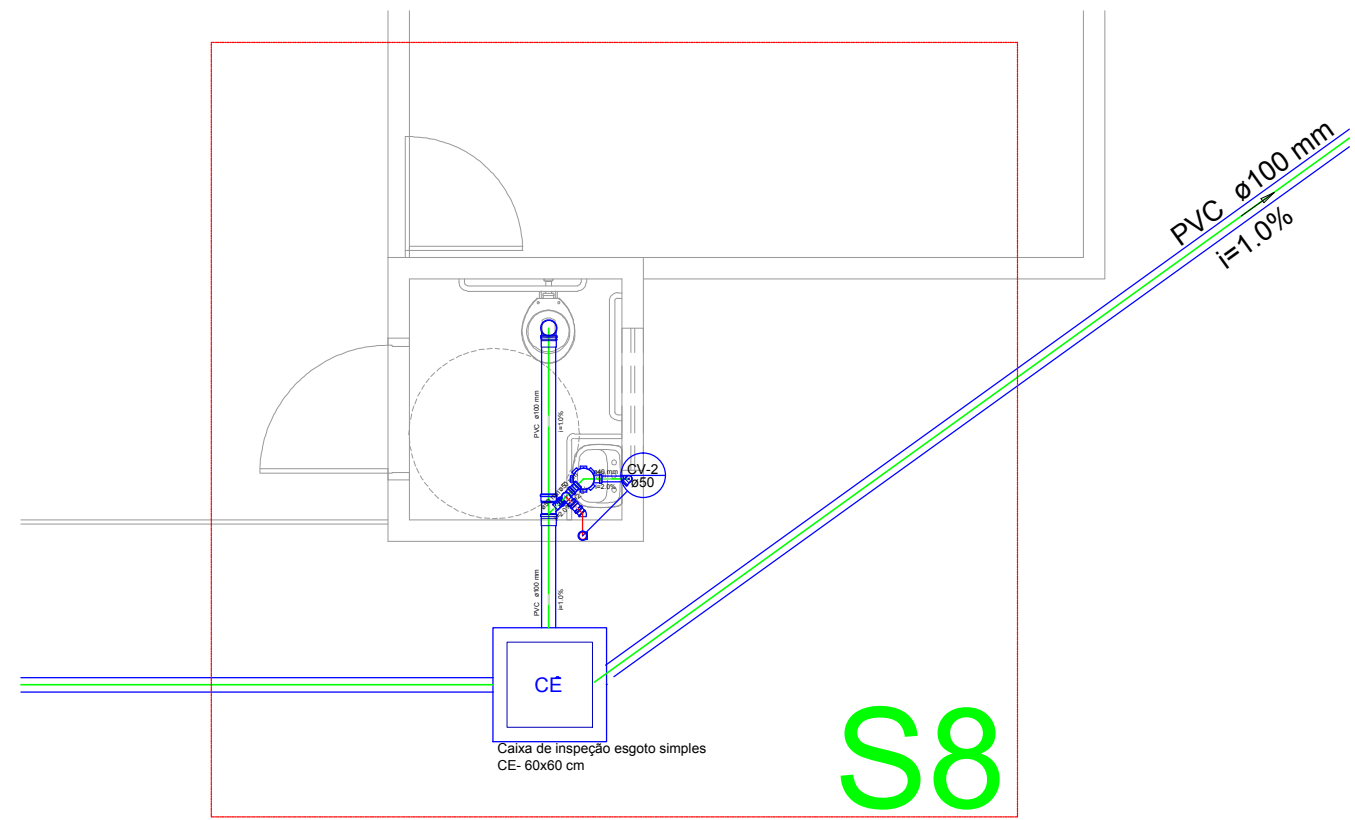

Carimbo do
CREA

Carimbo da
Prefeitura

PREFEITURA MUNICIPAL DE VÁRZEA GRANDE
SECRETARIA MUNICIPAL DE SAÚDE

Superintendência de obras e planejamento

Tipo de Obra:	Institucional	Modalidade:	Construção
Obra:	Unidade Basica de Saúde Jardim Maringá I - Porte III		
Proprietário:	Prefeitura Municipal de Várzea Grande - MT		
Endereço:	Rua Nova Olímpia, s/n, Cohab Cabo Michel, Várzea Grande - MT		
Autor do Projeto:			
Responsável Técnico p/ obra:			
Projeto:		<div>FOLHA Nº 02 03</div>	
Assunto: PROJETO DE INSTALAÇÕES SANITÁRIAS - DETALHES		Quadro de Áreas Área do terreno= 1.330,85m² Área da edificação= 445,75m²	
Data: Janeiro/2018	ART:	Escala: indicada	
Arquivo: Projetos padrão Ministério da Saúde		Desenho: Jucimare Cristina Martins	