
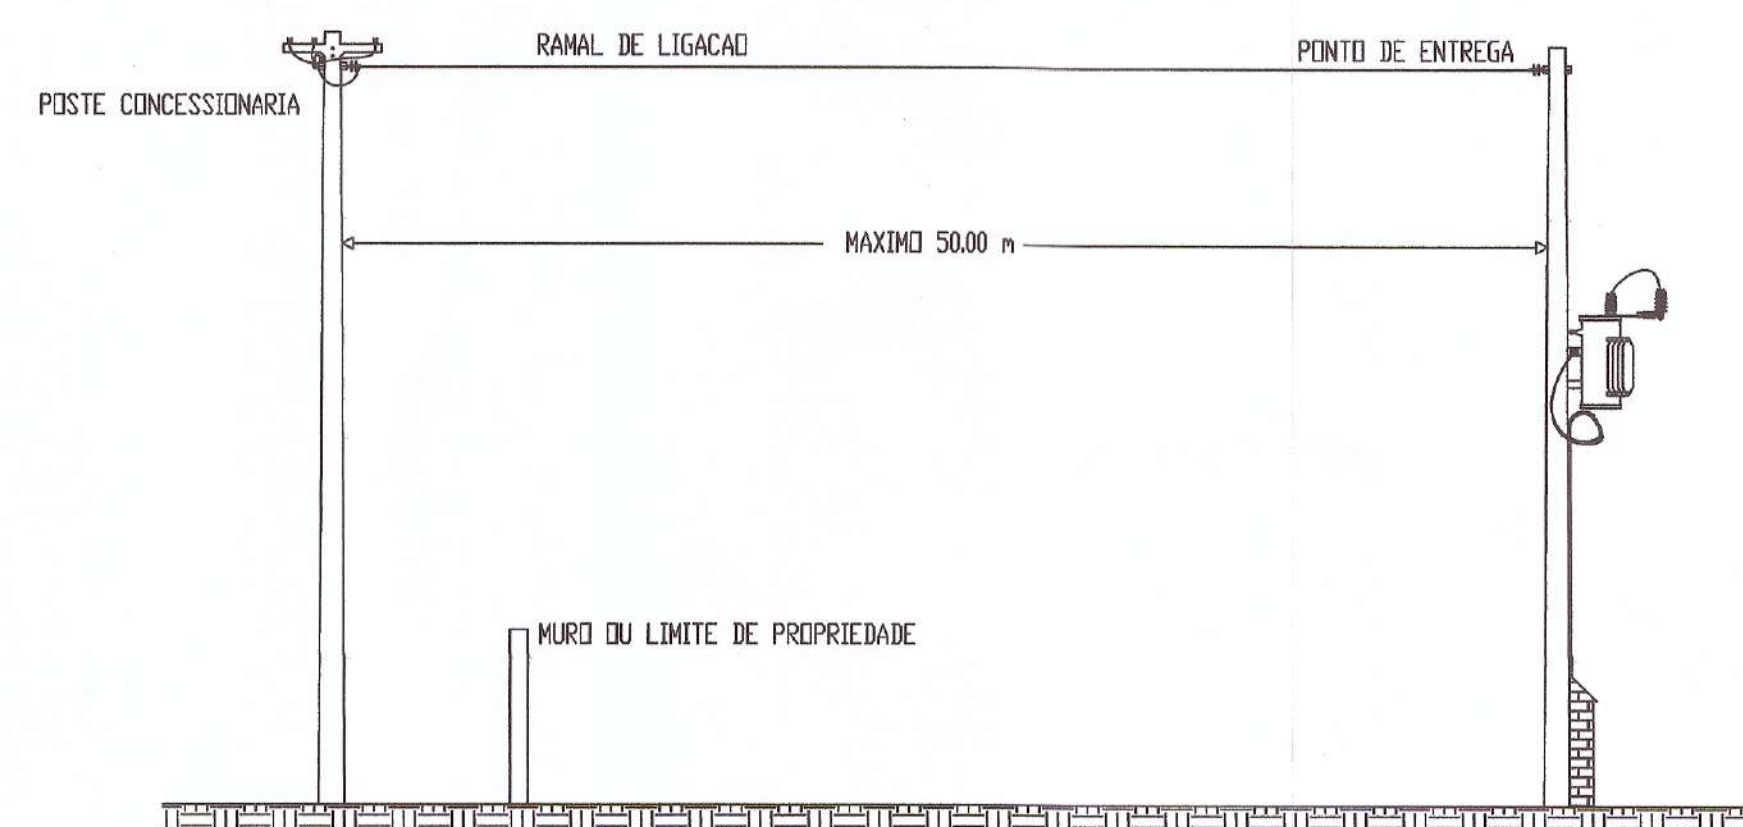
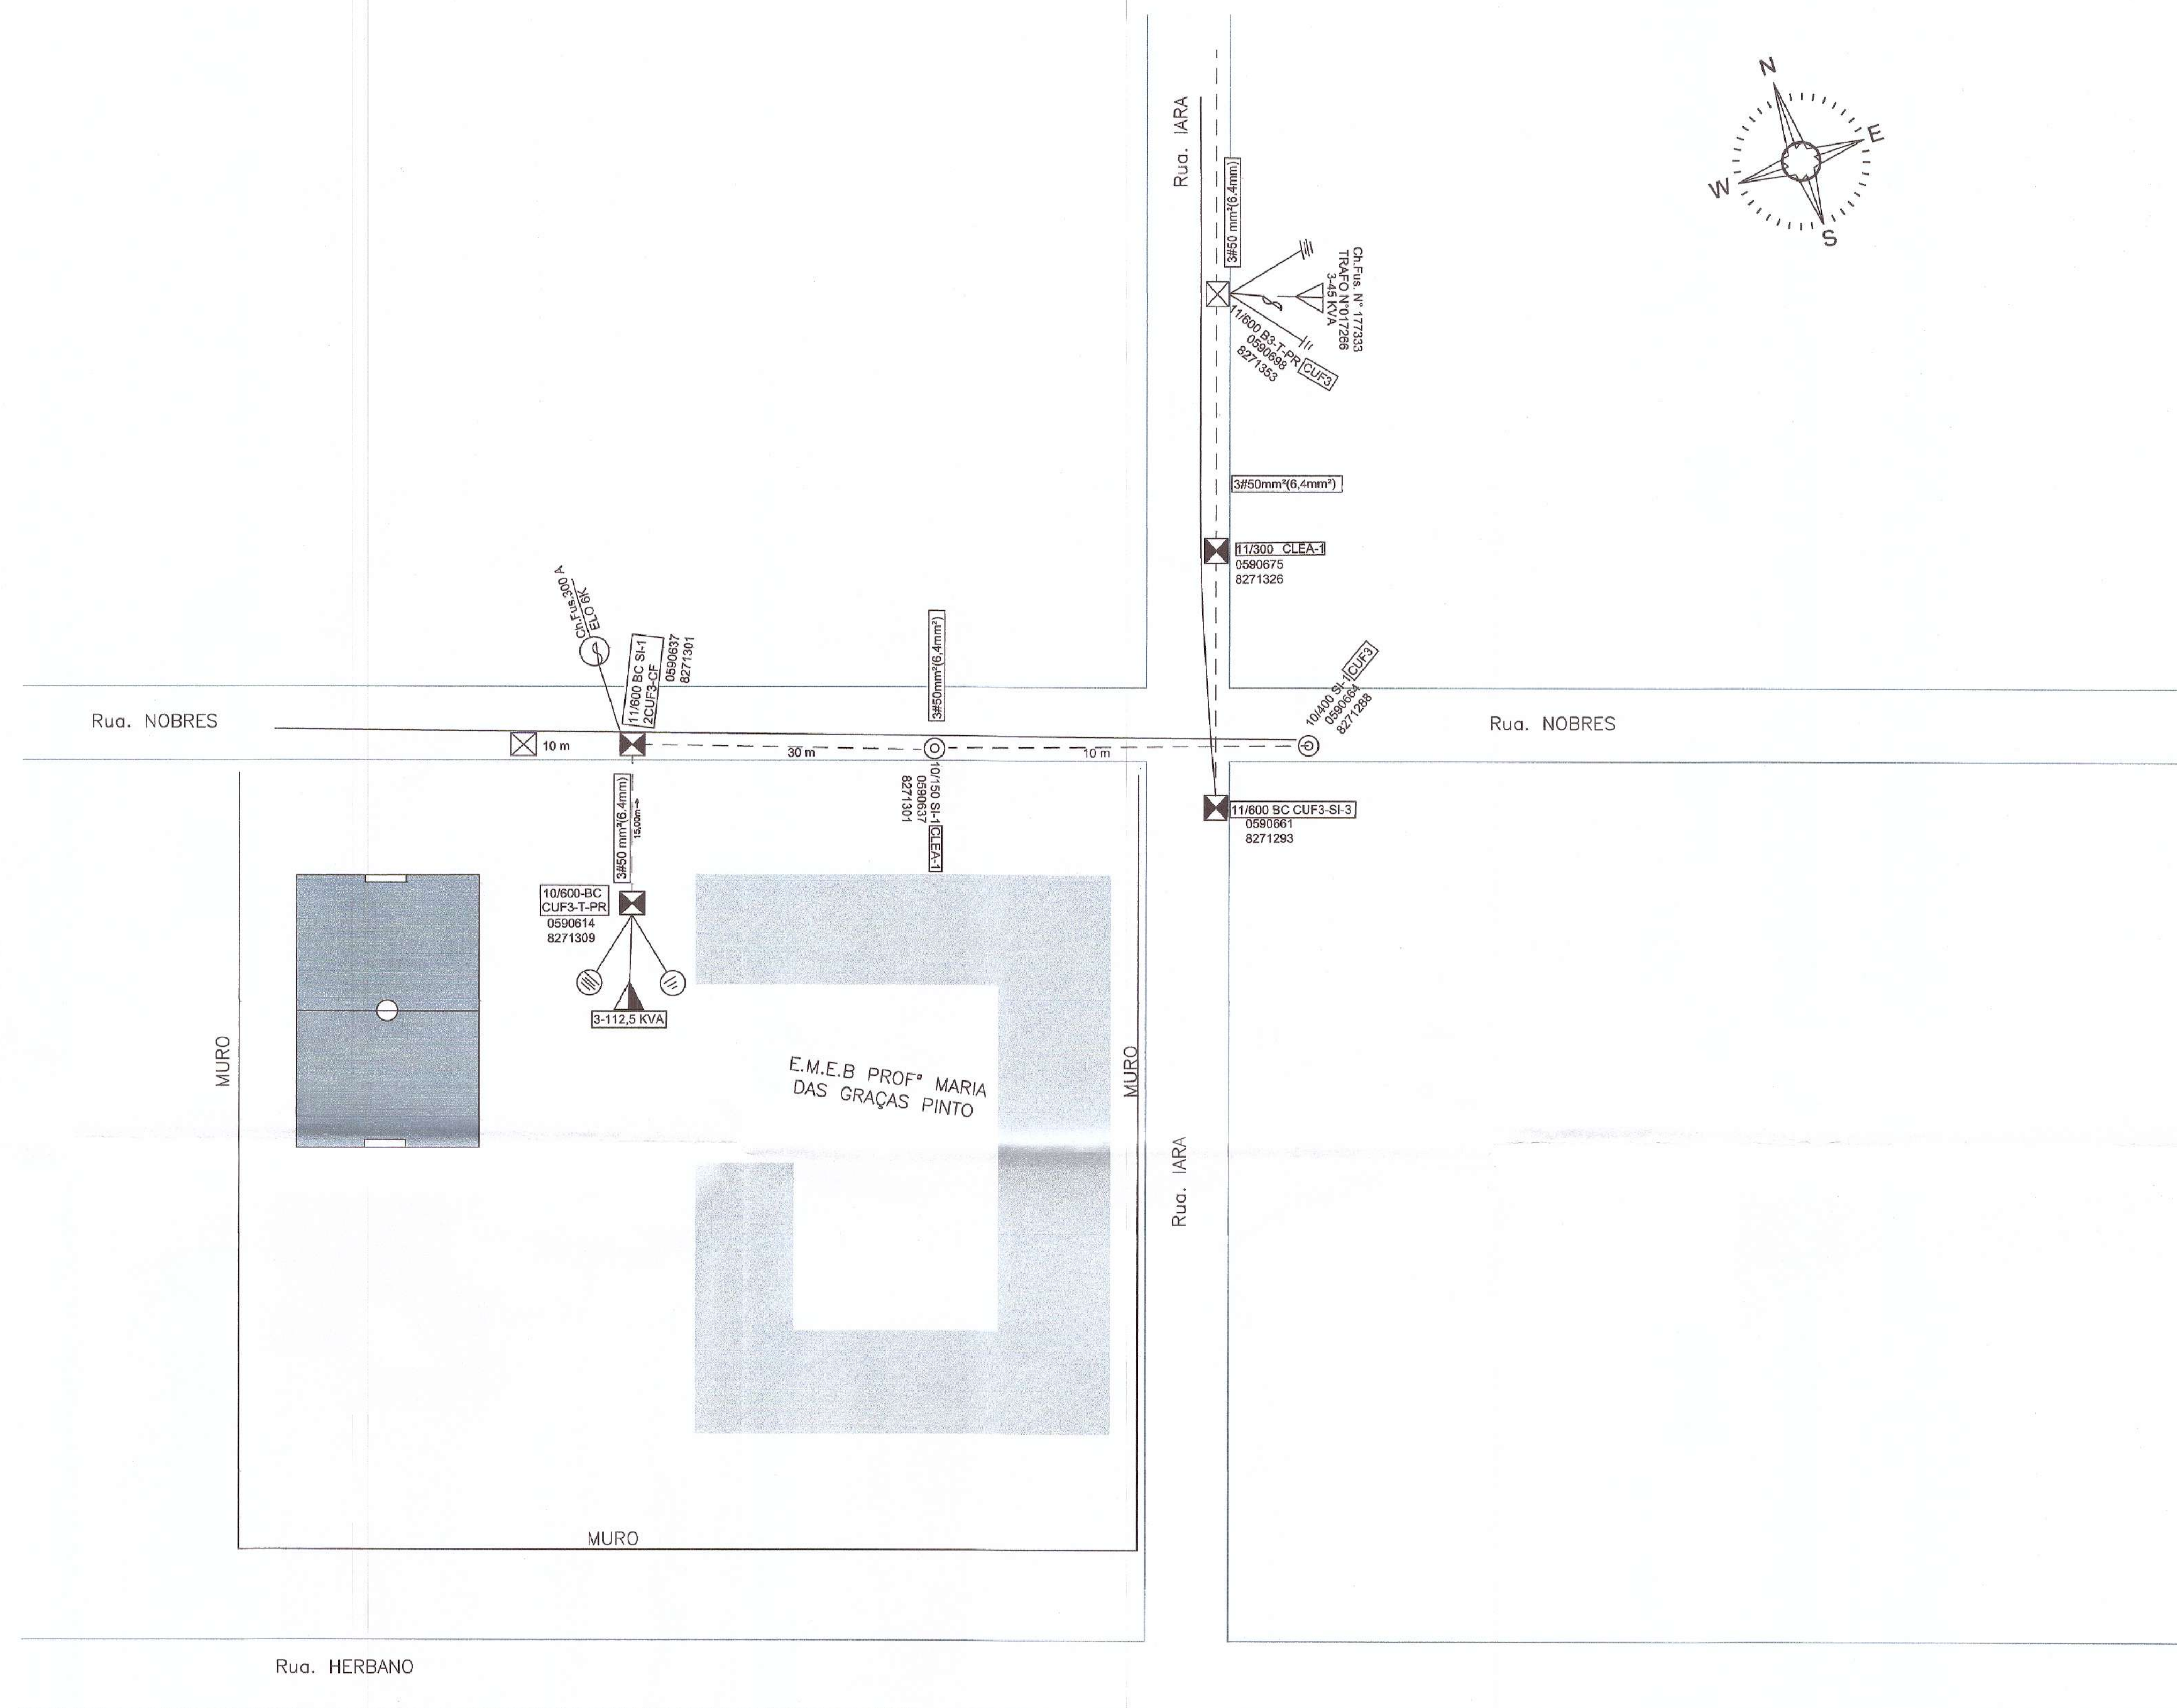
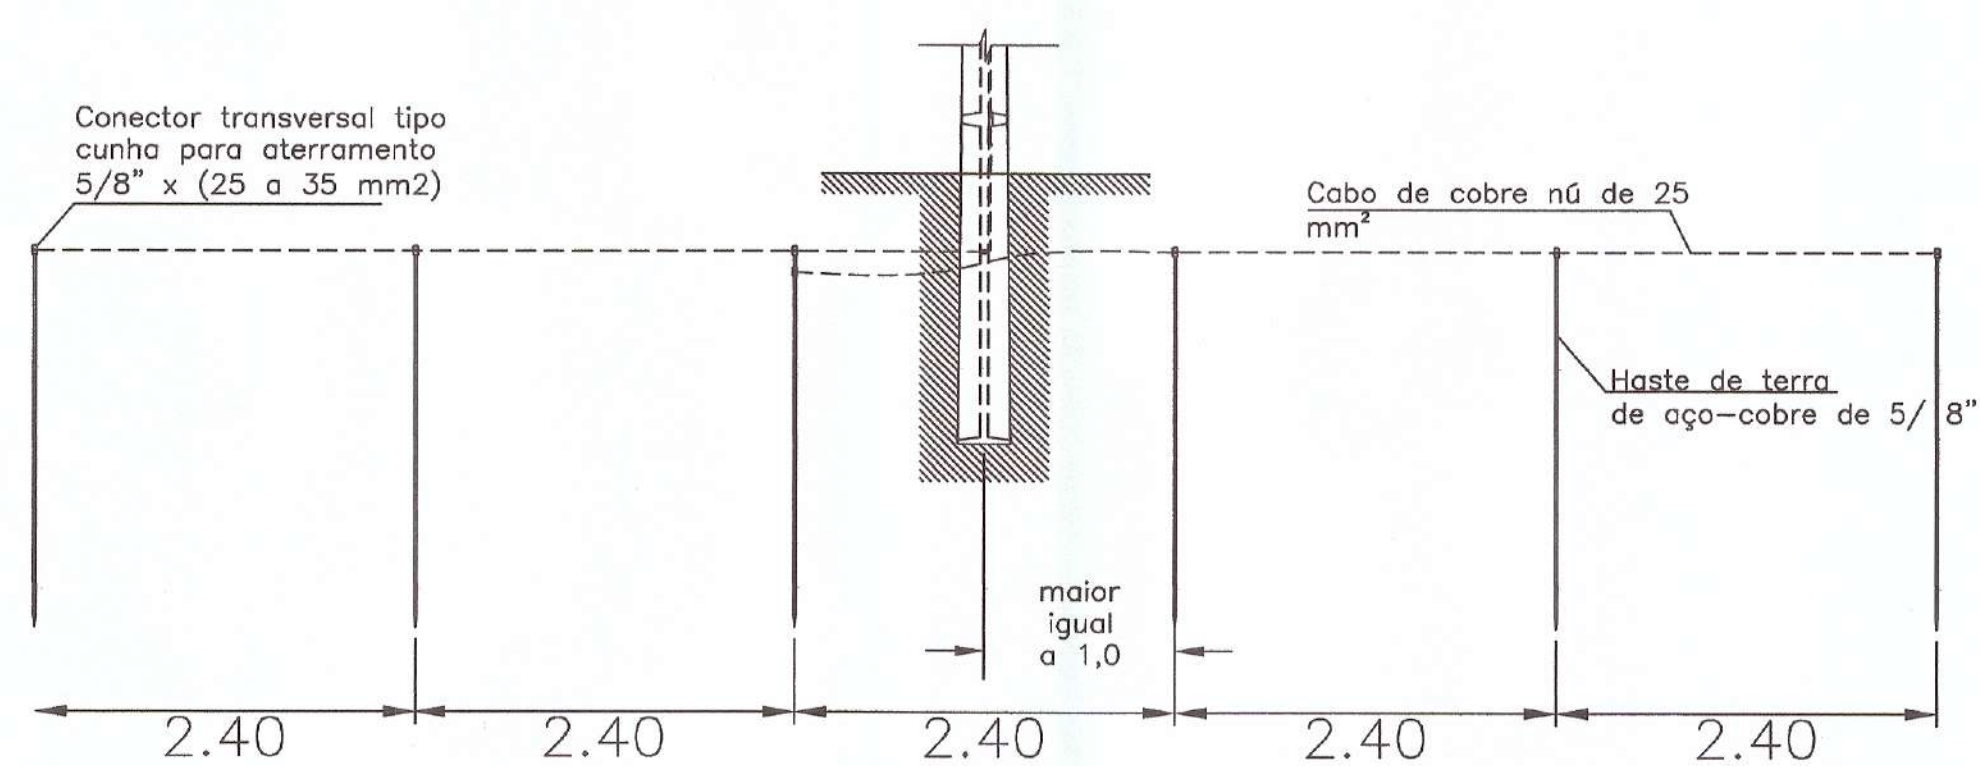


DETALHE MALHA DE ATERRAMENTO

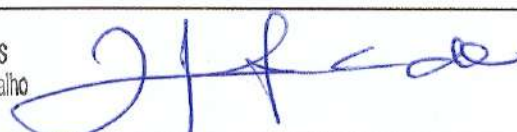

E.M.E.B PROFª MARIA DAS GRAÇAS PINTO	
OBRA:	PROJETO ELÉTRICO
PROPRIETÁRIO	PREFEITURA MUNICIPAL DE VÁRZEA GRANDE CNPJ: 03.507.548/0001-10
LOCALIZAÇÃO	RUA IARA, S/N. Bairro: Jardim Glória II, Várzea Grande / MT
AUTOR DO PROJETO:	 Juscilino Lima Penhados Eng. Elét. e Segurança do Trabalho CONFEZ 1220143605
ASSUNTO / CONTEÚDO	PROJETO DE REDE DISTRIBUICAO URBANA COM INSTALCAO DE POSTO DE TRANSFORMACAO DE 112,5 KVA-13.8 KV-220 / 127 V
ESCALA	INDICADA
DATA	