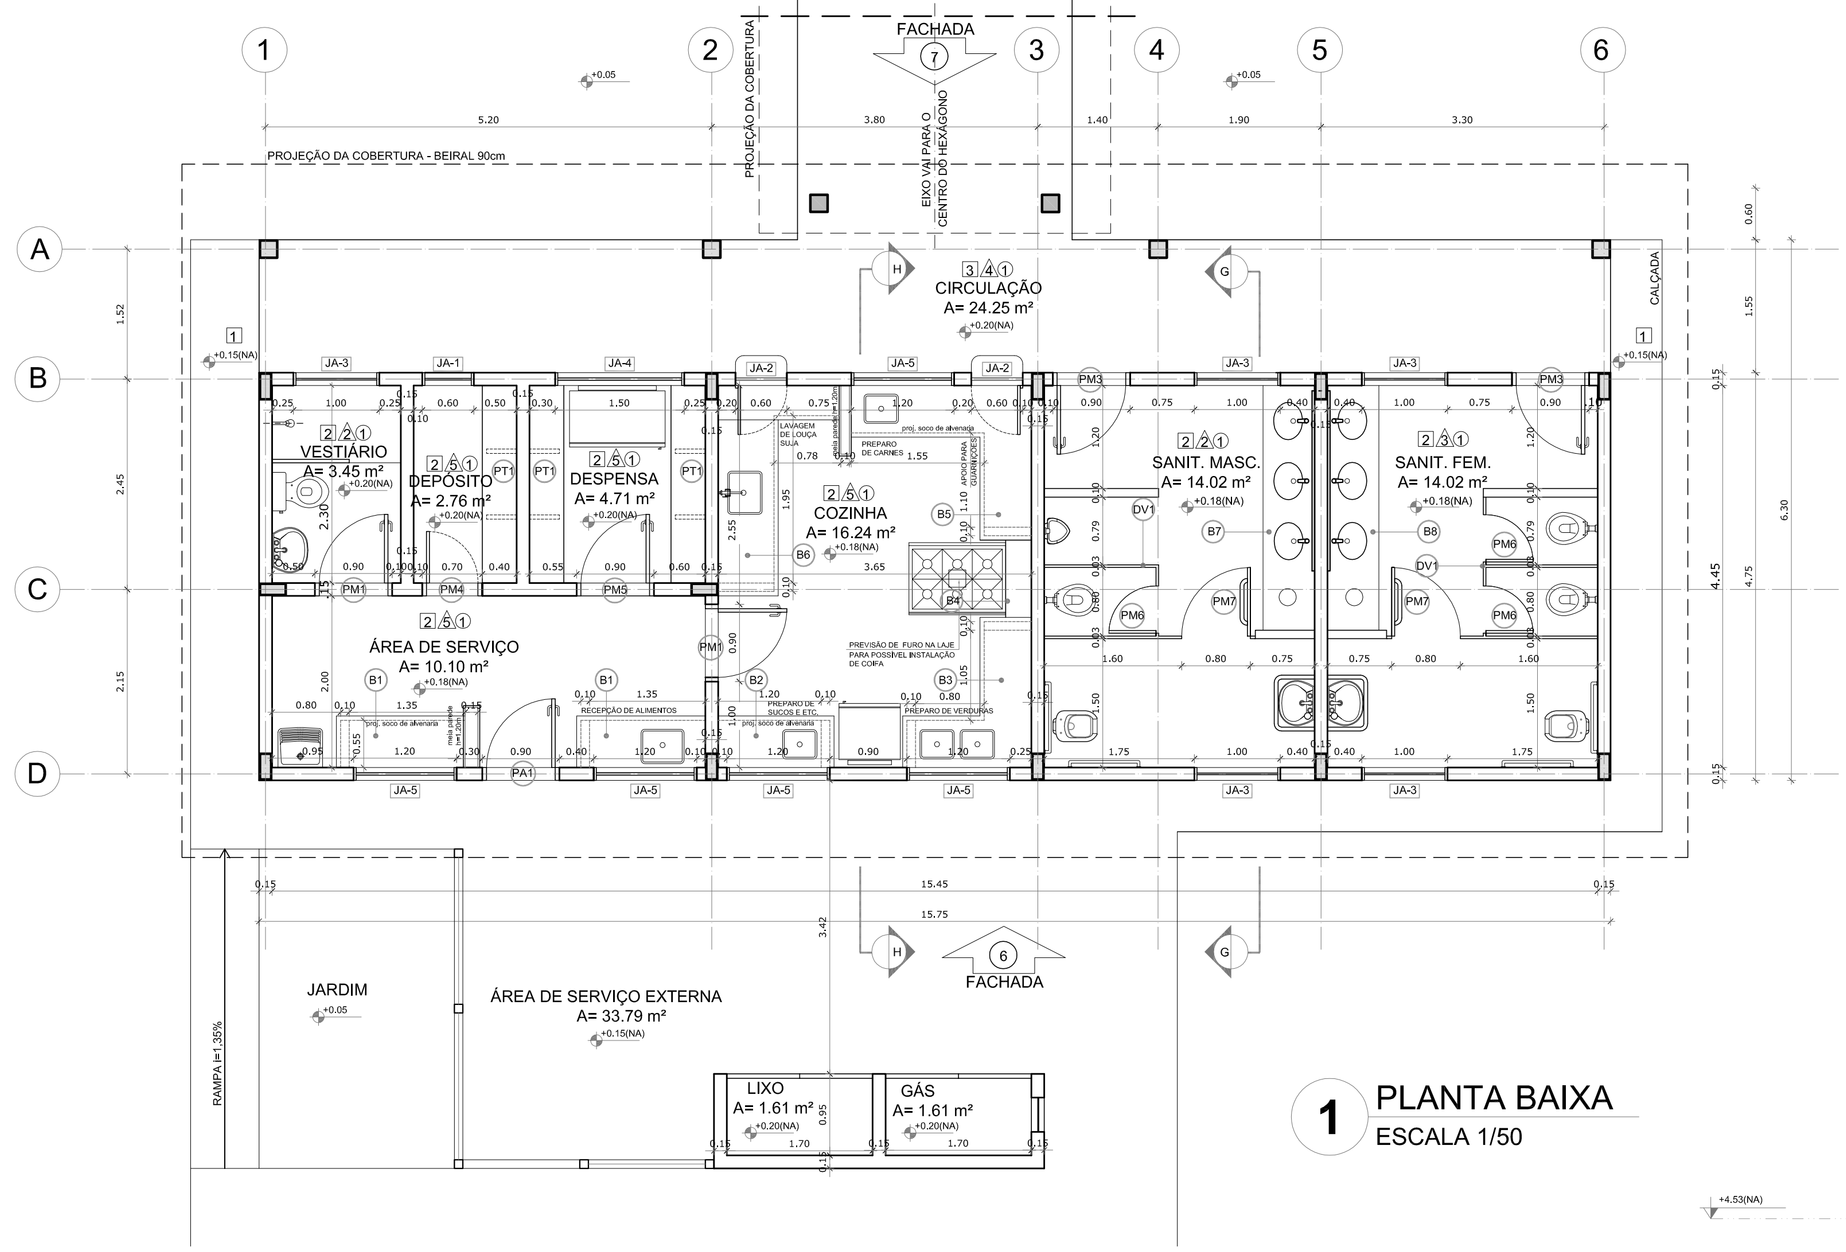

1 PLANTA BAIXA
ESCALA 1/50

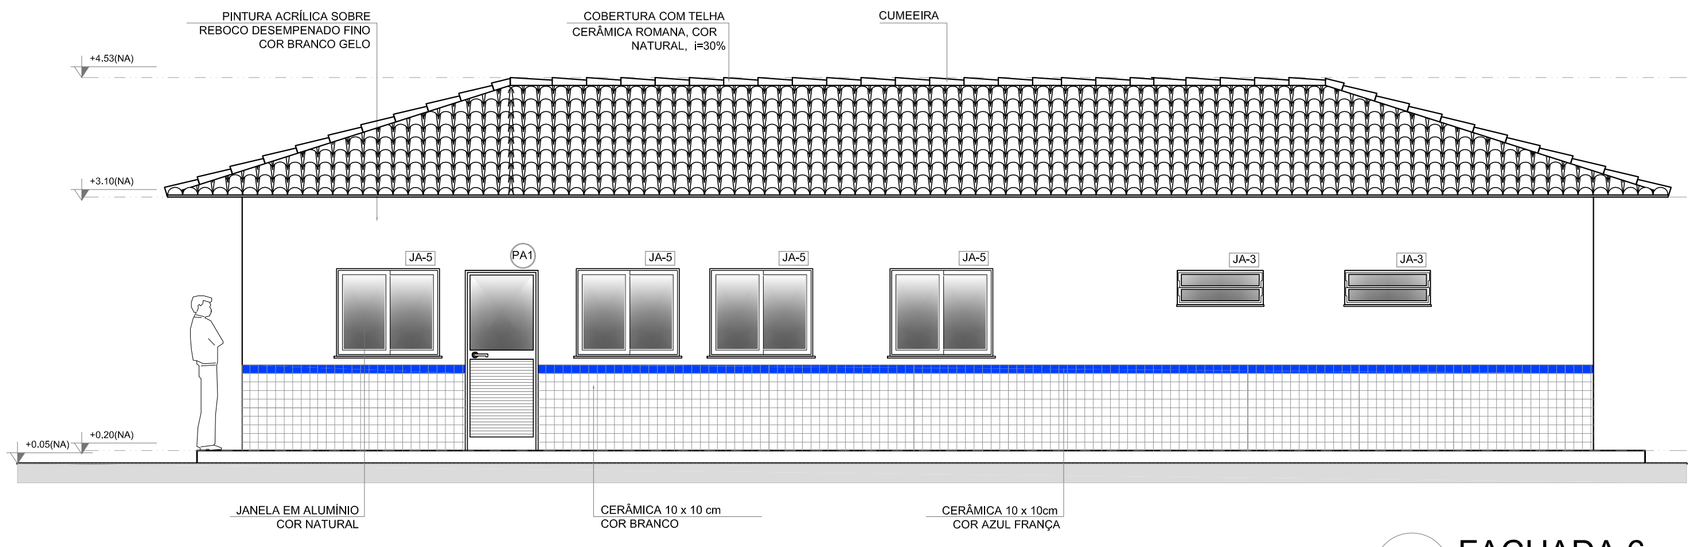

2 FACHADA 6
ESCALA 1/50

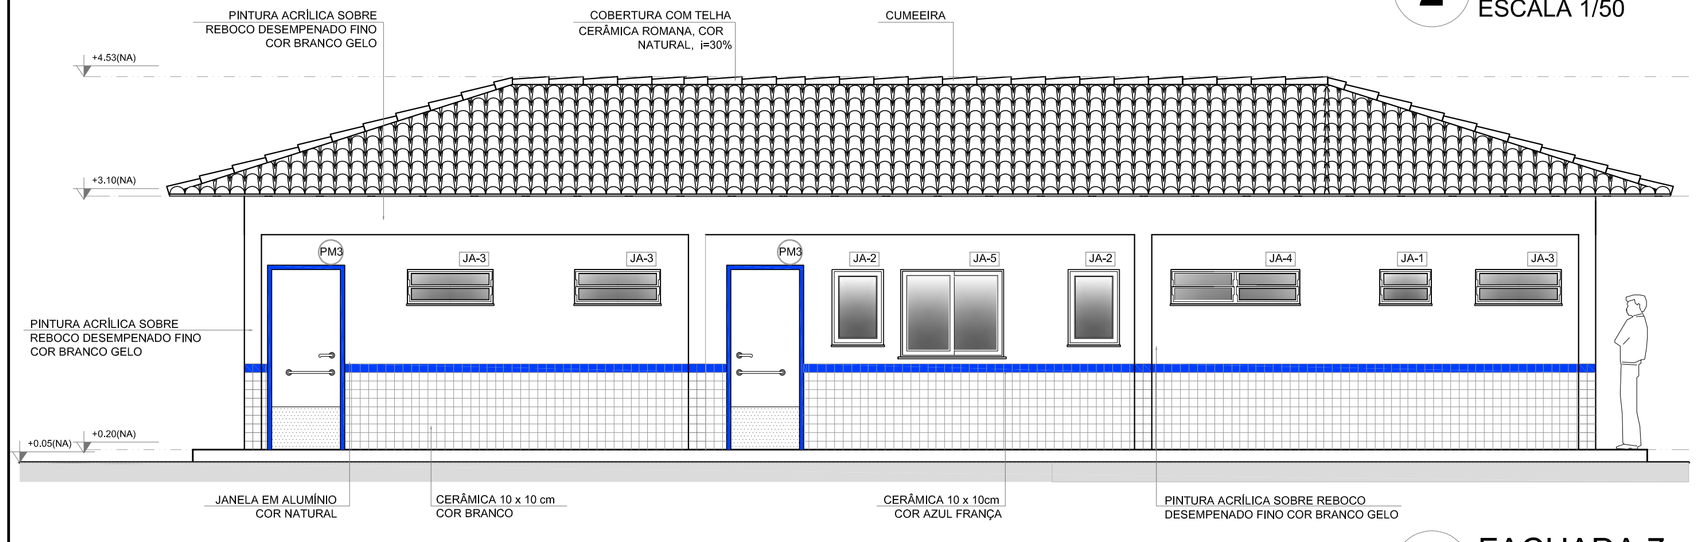

3 FACHADA 7
ESCALA 1/50

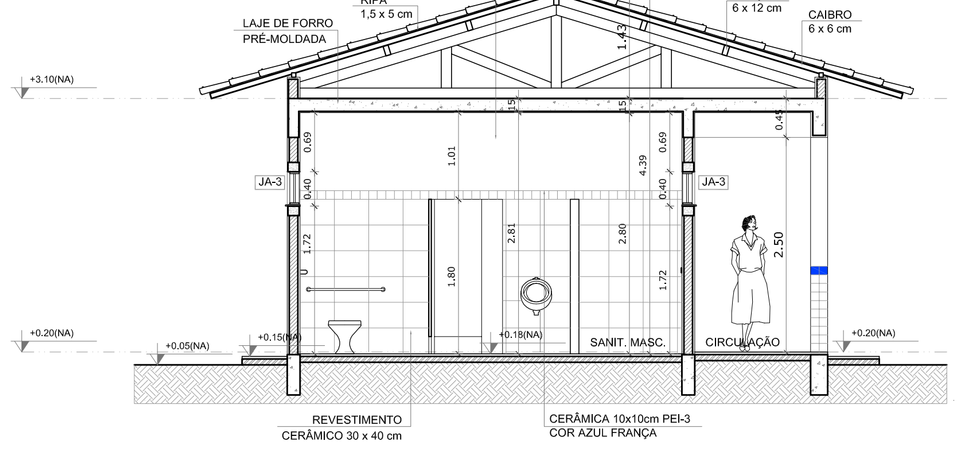

4 CORTE G - G
ESCALA 1/50

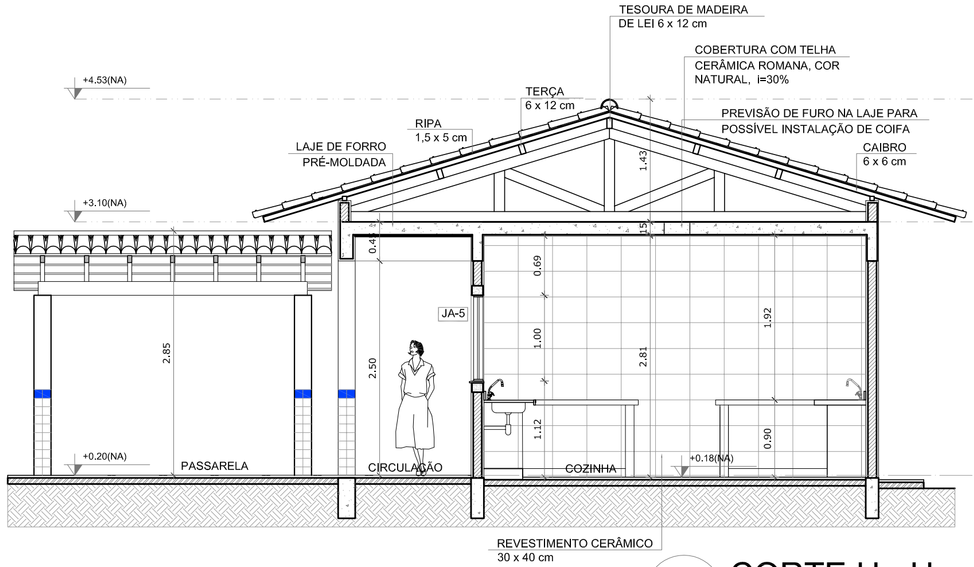

5 CORTE H - H
ESCALA 1/50

QUADRO DE ÁREAS

Item	Ambiente	Área (m²)	Perímetro
1	VESTIÁRIO	3,45 m²	7,60 m
2	DEPOSITO	2,76 m²	7,00 m
3	DESPENSA	4,71 m²	8,70 m
4	ÁREA DE SERVIÇO	10,10 m²	14,10 m
5	COZINHA	16,24 m²	16,20 m
6	SANITÁRIO MASCULINO	14,02 m²	15,20 m
7	SANITÁRIO FEMININO	14,02 m²	15,20 m
8	CIRCULAÇÃO	24,25 m²	35,20 m

ÁREA TOTAL SEM PAREDES = 89,55 m²
ÁREA TOTAL COM PAREDES = 99,22 m²

COMPARTIMENTOS EXTERNOS AO BLOCO			
9	COMPARTIMENTO DE LIXO	1,61 m²	5,30 m
10	COMPARTIMENTO DE GÁS	1,61 m²	5,30 m

ESPECIFICAÇÕES

PISO
1 - CIMENTADO DESEMPENADO
2 - CERÂMICA 40 x 40 cm COR BRANCO ANTIDERRAPANTE
3 - CERÂMICA 40 x 40 cm COR CINZA ANTIDERRAPANTE
4 - GRAMADO
5 - BRITA

PAREDE
1 - CERÂMICA 30 x 40 cm COR BRANCO ATÉ 90 cm + FAIXA DE MADEIRA COM VERNIZ FOSCO E PINTURA ACRÍLICA
2 - CERÂMICA 30 x 40 cm COR BRANCO ATÉ 180 cm + FAIXA CERÂMICA 10 x 10 cm AZUL E PINTURA ACRÍLICA
3 - CERÂMICA 30 x 40 cm COR BRANCO ATÉ 180 cm + FAIXA CERÂMICA 10 x 10 cm VERMELHA E PINTURA ACRÍLICA
4 - CERÂMICA 10 x 10 cm COR BRANCO ATÉ 90 cm + FAIXA CERÂMICA 10 x 10 cm AZUL E PINTURA ACRÍLICA
5 - CERÂMICA 30 x 40 cm COR BRANCO ATÉ O TETO

TETO
1 - LAJE PINTURA PVA LÁTEX BRANCO NEVE SOBRE MASSA CORRIDA PVA
2 - ESTRUTURA APARENTE

MAPA DE ESQUADRIAS

LEGENDA DE PORTAS - PORTAS EM MADEIRA COM PINTURA

REF.	Dimensões (cm)	QUANT.	TIPO	AMBIENTES
PM1	80 x 210	7	1 folha - de abrir 1ua em madeira	Vestiário, cozinha, almoxarifado, arquivo, diretoria secretaria, sala de professor
PM2	80 x 210	7	1 folha - de abrir c/ visor de vidro e chapa metálica	Salas de Aula
PM3	80 x 210	2	1 folha - de abrir c/ chapa metálica	Sanitário fem., sanitário masc.
PM4	60 x 210	1	1 folha - de abrir c/ venezIana de madeira	Depósito
PM5	80 x 210	3	1 folha - de abrir c/ venezIana de madeira	Despensa, sanitário fem, e sanitário masc.
PM6	60 x 160	3	1 folha - de abrir 1ua em madeira	Sanitários
PM7	80 x 160	2	1 folha - de abrir c/ barra metálica	Sanitários

LEGENDA DE PORTAS - PORTAS DE ALUMÍNIO

REF.	Dimensões (cm)	QUANT.	TIPO	AMBIENTES
PA1	80 x 210	1	01 folha - de abrir com vidro e venezIana	Área de serviço

LEGENDA DE JANELAS - JANELAS ALUMÍNIO

REF.	Dimensões (cm)	Área (m²)	QUANT.	Área Total (m²)	h do peitoril (cm) / TIPO	AMBIENTES
JA-1	60 x 40	0,24	1	0,24	170 cm - basculante	Depósito
JA-2	60 x 90	0,54	2	1,08	120 cm - abrir	Cozinha**
JA-3	100 x 40	0,40	7	2,80	170 cm - basculante	Sanitários fem. e masc*, vestiário* almoxarifado e arquivo
JA-4	150 x 40	0,60	1	0,60	170 cm - comer	Despensa**
JA-5	120 x 100	1,20	5	6,00	110 cm - comer	Área de serviço e cozinha**
JA-6	150 x 110	1,65	2	3,30	100 cm - basculante	Sala de professor e diretoria
JA-7	200 x 110	2,20	4	8,80	100 cm - basculante	Diretoria, secretaria e sala de professor
JA-8	220 x 110	2,42	28	67,76	100 cm - basculante	Salas de aula
JA-9	60 x 200	1,20	6	7,20	490 cm - venezIana 1ua	Lanternim Frio Coberto
JA-10	90 x 100 + 20 x 120	1,98	1	1,98	90/ 100 cm - 1ua	Secretaria

** AS JANELAS DA COZINHA E DESPENSA DEVERÃO PREVER TELA.
* UTILIZAR VIDRO MINIBOREAL NAS JANELAS DOS SANITÁRIOS.

LEGENDA

BANCADAS - B*
- B1 GRANITO CINZA ANDORINHA - esp. 2 cm - 0,6 x 1,50/ H = 0,9 m (x2) - Área de Serviço
- B2 GRANITO CINZA ANDORINHA - esp. 2 cm - 0,6 x 1,35/ H = 0,9 m - Preparo sucos
- B3 GRANITO CINZA ANDORINHA - esp. 2 cm - 0,6 x 2,65/ H = 0,9 m - Preparo verduras
- B4 GRANITO CINZA ANDORINHA - esp. 2 cm - 0,3 x 1,00/ H = 0,92 m - Apoio fogão
- B5 GRANITO CINZA ANDORINHA - esp. 2 cm - 0,6 x 2,28/ H = 0,9 m - Apoio guarnições
- B6 GRANITO CINZA ANDORINHA - esp. 2 cm - 0,6 x 3,50/ H = 0,9 m - Lavagem louças
- B7 GRANITO CINZA ANDORINHA - esp. 2 cm - 0,6 x 2,85/ H = 0,9 m - Sanit. masc.
- B8 GRANITO CINZA ANDORINHA - esp. 2 cm - 0,6 x 2,85/ H = 0,9 m - Sanit. fem.

PRATELEIRAS - PT*
- PT GRANITO CINZA ANDORINHA - esp. 2 cm - 0,4 x 2,30/ H = 0,9 m (x4) - Área de Serviço

DIVISÓRIAS - DV*
- DV GRANITO CINZA ANDORINHA - esp. 2 cm - H = 1,80 m - Sanit. masc. e fem.

*VER AMPLIAÇÕES E DETALHES ESPECIFICOS

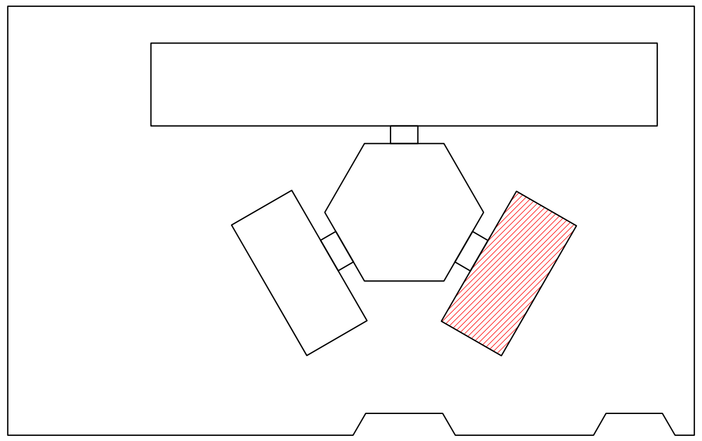

CROQUI DE REFERÊNCIA

LEGENDA:

+0.00(NA) +0.00(NO) / +0.00(NA) +0.00(NO)	INDICAÇÃO NÍVEIS PLANTA E CORTE	1	INDICAÇÃO DE VISTAS
RC.01	INDICAÇÃO DE CORTES	1 1 1	ESPECIFICAÇÃO DE MATERIAIS
X	INDICAÇÃO DE FACHADAS	X	INDICAÇÃO DE EIXOS
JAX PMX	INDICAÇÃO DE PORTAS E JANELAS	BCX	INDICAÇÃO DE ELEMENTOS (BANCADA, PRATELEIRAS E ETC.)

NOTAS

- MEDIDAS E NÍVEIS EM METROS
- VERIFICAR POSIÇÃO EXATA DOS PILARES NO PROJETO ESTRUTURAL
- VERIFICAR DETALHES CONSTRUTIVOS PERTINENTES NO PROJETO DE DETALHAMENTO
- SEGUIR ORIENTAÇÃO DO PROJETO QUANTO A UTILIZAÇÃO DAS CORES; CASO SEJA NECESSÁRIA ALTERAÇÃO, CONSULTAR O CADERNO DE ESTUDO DE CORES
- EM CASO DE CONFLITO DE INFORMAÇÕES ENTRE O PROJETO GRÁFICO E O MEMORIAL DESCRITIVO E ESPECIFICAÇÕES TÉCNICAS, PREVALECE A INFORMAÇÃO CONTIDA NO DESENHO
- ALTERAÇÕES NESTE PROJETO SOMENTE COM AUTORIZAÇÃO EXPRESSA DO FNDE

REFERÊNCIA:

- PLANILHA DE QUANTITATIVOS
- MEMORIAL DESCRITIVO E ESPECIFICAÇÕES TÉCNICAS

FNDE Fundo Nacional de Desenvolvimento da Educação — Ministério da Educação — GOVERNO FEDERAL BRASIL PAÍS RICO É PAÍS SEM POBREZA

PROJETO PADRÃO - FNDE

MUNICÍPIO – UF:

PROPRIETÁRIO:

ENDEREÇO:

PROPRIETÁRIO

RESP. TÉCNICO — CAU/ CREA

DLFO | CAU/ CREA | RA

OBSERVAÇÕES:

ESCOLA 6 SALAS DE AULA
PROJETO DE ARQUITETURA

COORDENAÇÃO: CGEST - Coordenação Geral de Infraestrutura Educacional

BLOCO DE SERVIÇO
PLANTA BAIXA
FACHADAS E CORTES

ARQ

FORMATO: A1 (841X594)
REVISÃO: R.01
ESCALA: 1/50
DATA EMISSÃO: FEVEREIRO/2014
PRANCHA: 12/23