



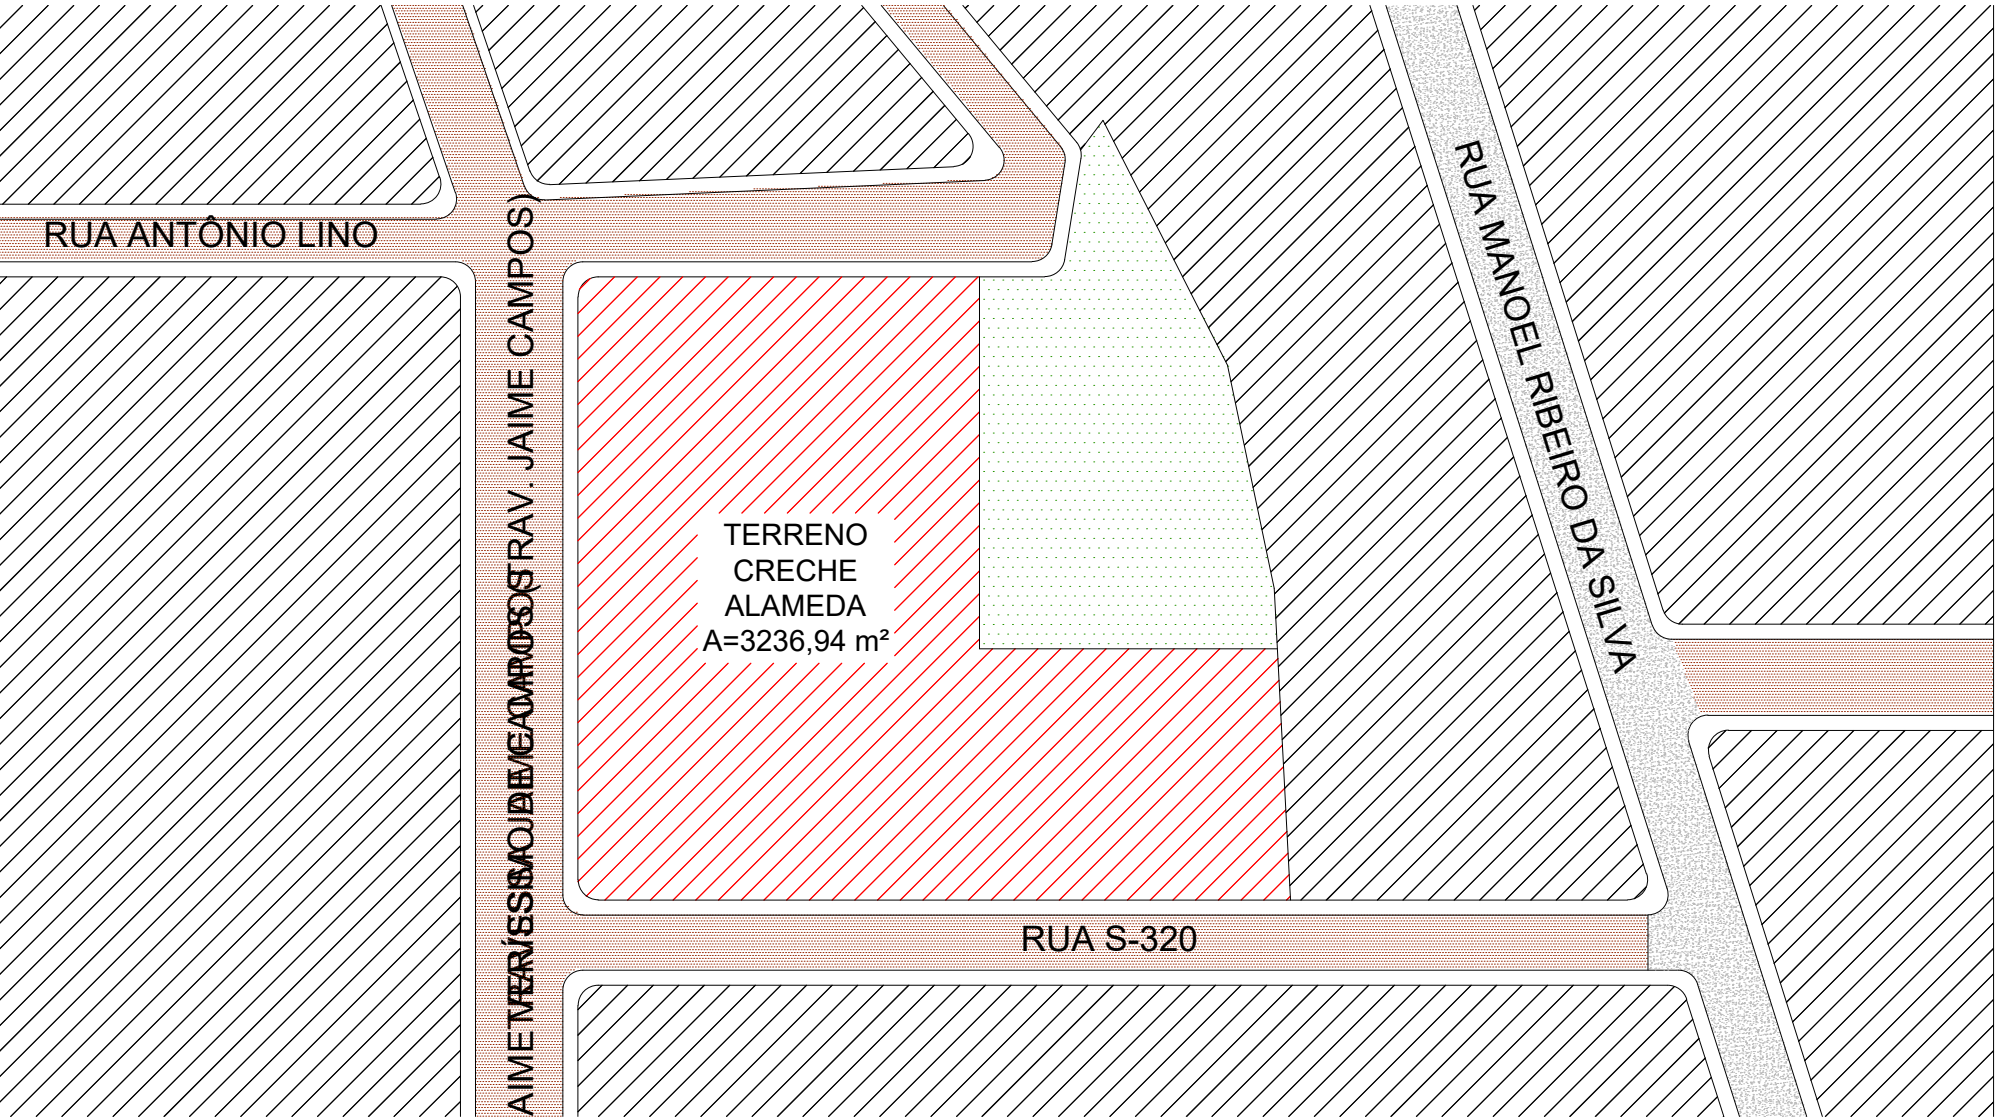

LOCALIZAÇÃO

Esc: SEM

15°37'25.43" S 56°06'17.42" O

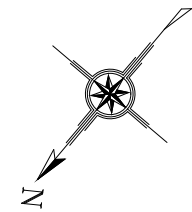

PLANTA DE LOCALIZAÇÃO

Esc: 1/700



PREFEITURA MUNICIPAL DE
VÁRZEA GRANDE
amar • cuidar • acreditar

PREFEITURA MUNICIPAL DE VÁRZEA GRANDE		
Av. Castelo Branco, Espaço Municipal, 2500 - Centro Sul, Várzea Grande/MT CEP 78125-700 - Fone/Fax: 65 3688 8000		
PROJETO: AQUISIÇÃO E IMPLANTAÇÃO CRECHE ALAMEDA	LOCALIZAÇÃO: BAIRRO: ALAMEDA JULIO MULLER	
OBRA: CRECHE ALAMEDA	ASSUNTO: LOCALIZAÇÃO	UNIDADE: METRO

AUTOR DO PROJETO: KARINA CRISTINA DE ARRUDA ARQUITETA E URBANISTA CAU-MT 90873-8	ÁREAS: ÁREA TOTAL TERRENO: 3.236,94M² ÁREA CONSTRUÍDA: 1.311,97M² ÁREA OCUPADA: 1.510,23M²	FOLHA N° 01/05
DESENHISTA: THAMIRES DE ABREU FREMIOT	ESCALA: INDICADA	DATA: 17/02/2017