


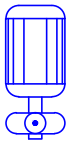


Lista de Materiais		
Alimentação	Bomba Hidráulica	
	Bombas Thebe	
	2.5 CV	1 pç
	Metais	
	Registro bruto de gaveta industrial	
	2.1/2"	1 pç
	Registro de esfera	
	1/2"	1 pç
	Válvula de sucção	
	1.1/4"	1 pç
	PVC rígido roscável	
	Luva c/ rosca	
	2.1/2"	2 pç
	Niple paralelo c/ rosca	
	2.1/2"	2 pç
	PVC rígido soldável	
	Adapt sold.curto c/bolsa-rosca p registro	
	20 mm - 1/2"	1 pç
	40 mm - 1.1/4"	1 pç
	Joelho 90° soldável	
	20 mm	1 pç
	32 mm	3 pç
	75 mm	3 pç
	Tubos	
	20 mm	4.99 m
	32 mm	12.44 m
	75 mm	6.21 m
	União soldável	
	32 mm	2 pç

Legenda Detalhada		
	1.1/2" x 1"	
	Bomba Hidráulica	
	Bombas Thebe	1 pç
	Registro bruto gaveta Industrial c/PVC roscavel - RG	
	Metais	
	Registro bruto de gaveta industrial	
	2.1/2"	1 pç
	PVC rígido roscável	
	Luva c/ rosca	
	2.1/2"	2 pç
	Niple paralelo c/ rosca	
	2.1/2"	2 pç
	Válvula de sucção (poço) c/ PVC soldável - VR	
	PVC	
	Válvula de sucção	
	1.1/4"	1 pç
	PVC rígido soldável	
	Adapt sold.curto c/bolsa-rosca p registro	
	40 mm - 1.1/4"	1 pç



PREFEITURA MUNICIPAL DE
VÁRZEA GRANDE
amar • cuidar • acreditar

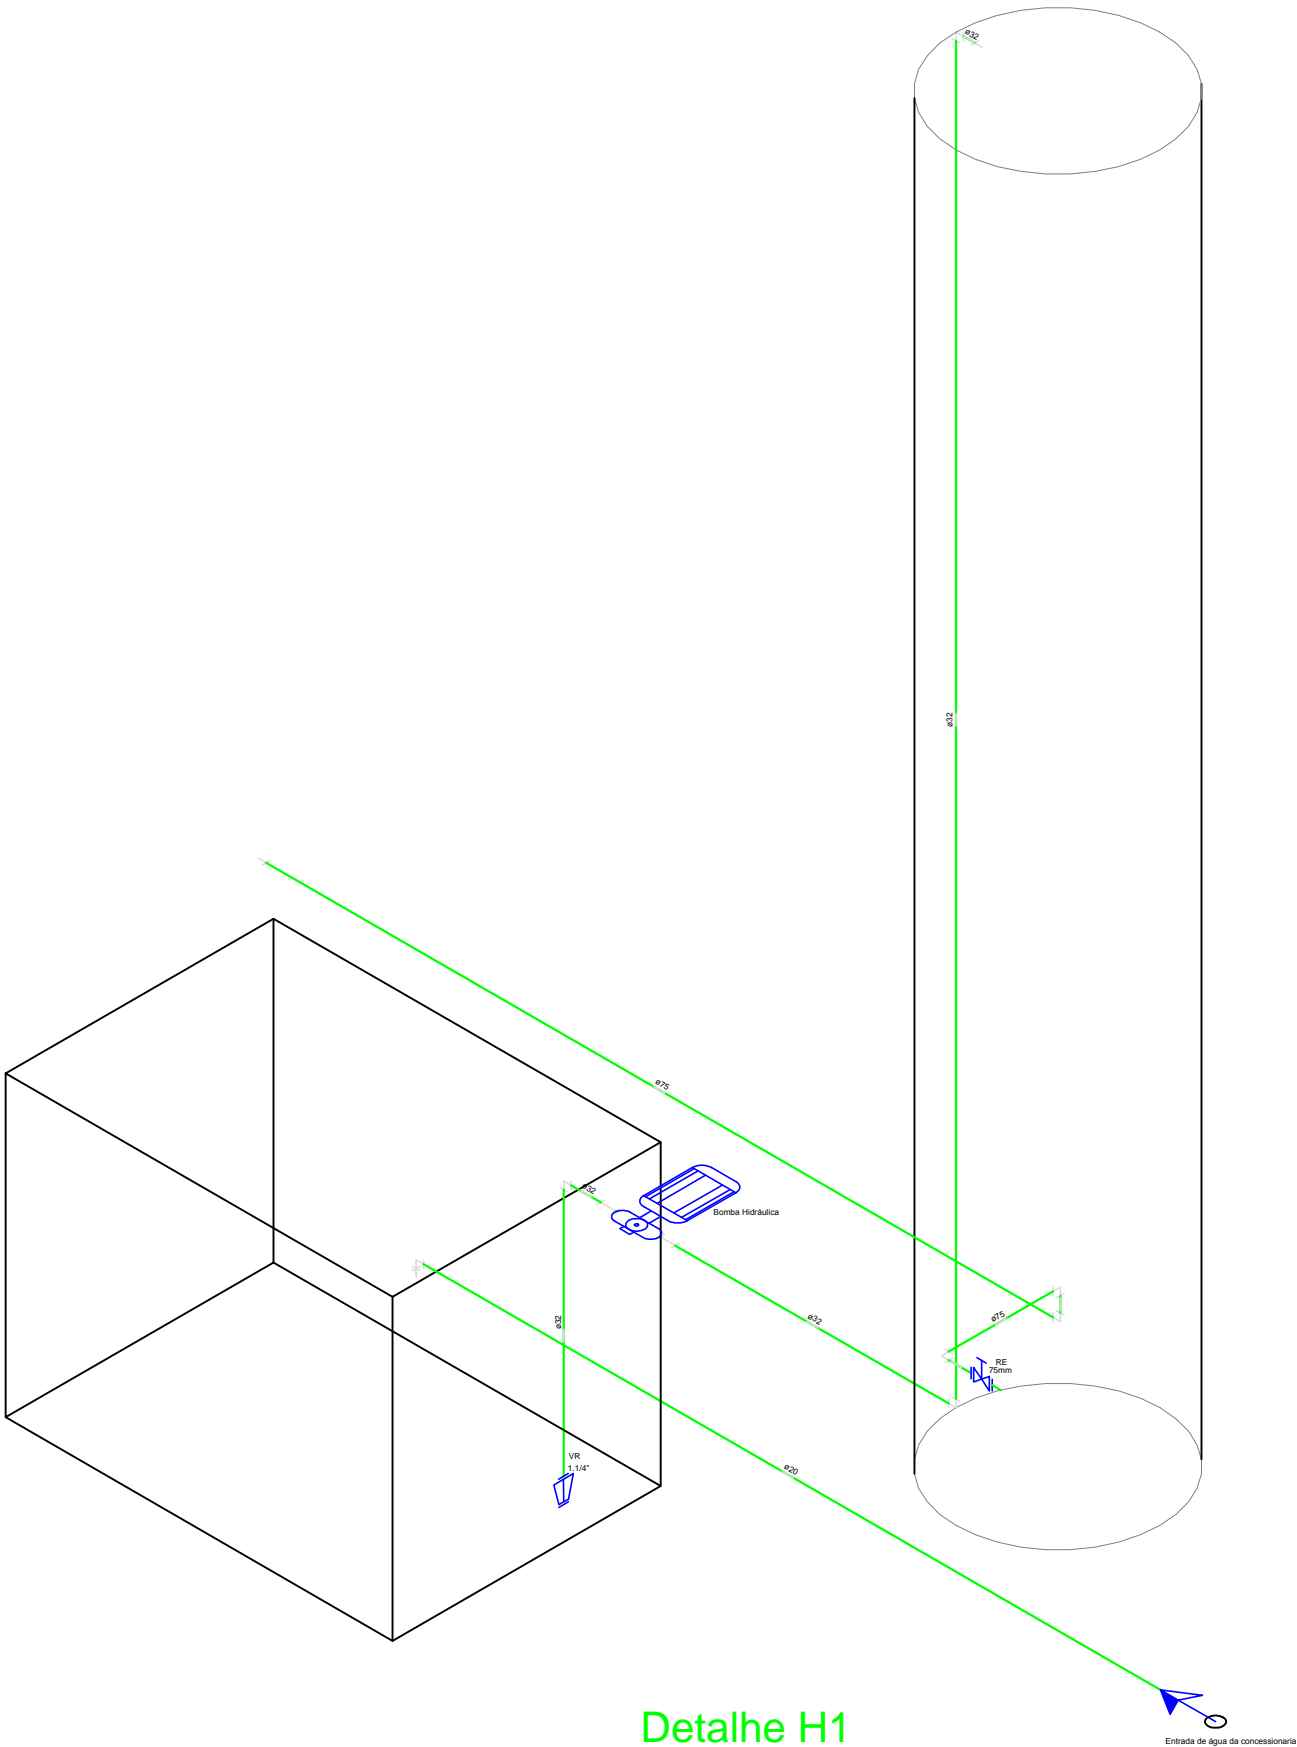PREFEITURA MUNICIPAL DE VÁRZEA GRANDE

Av. Castelo Branco, Espaço Municipal, 2500 - Centro Sul, Várzea Grande/MT

CEP 78125-700 - Fone/Fax: 65 3688 8000

PROJETO:

PROJETO HIDRAULICO- RESERVATORIOS

ASSUNTO:

DETALHES ISOMETRICOS

DATA:

04/09/2017

UNIDADE:

Metro

ESCALA:

1/175

LOCALIZAÇÃO:

EMEB JAIME VERISSIMO DE CAMPOS JUNIOR
RUA SÃO PAULO, S/N, NOVA VÁRZEA GRANDE

RESPONSÁVEL TÉCNICO

AUTOR DO PROJETO

CLEITON RODRIGO DA COSTA ARRUDA
ENGº. CIVIL
CREA-MT: 038821

FOLHA:

2/2