



VIGAS BALDRAME

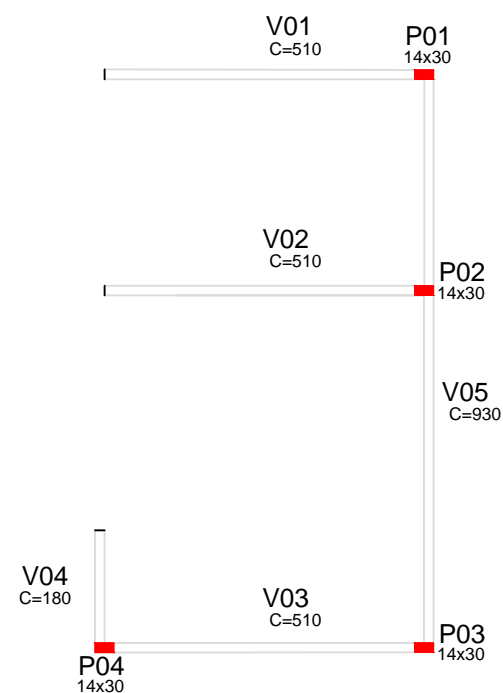


PILARES E VIGAS

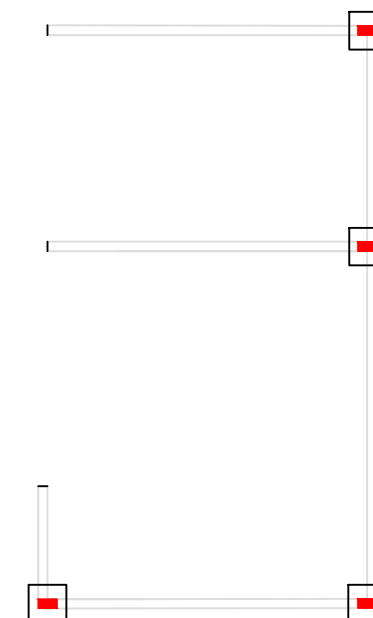

SAPATAS

### LOCAÇÃO DE BALDRAMES, PILARES E SAPATAS DA AMPLIAÇÃO

Esc: 1/120

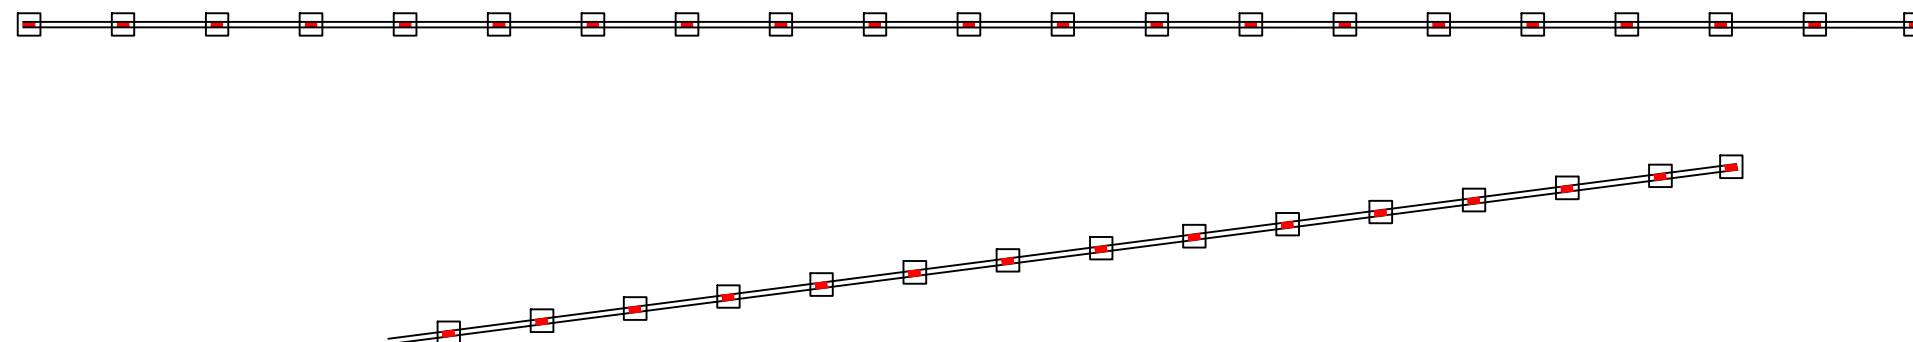

### LOCAÇÃO DE SAPATAS DO MURO

Esc: 1/200



PREFEITURA MUNICIPAL DE  
**VÁRZEA GRANDE**  
*amar • cuidar • acreditar*

## PREFEITURA MUNICIPAL DE VÁRZEA GRANDE

Av. Castelo Branco, Espaço Municipal, 2500 - Centro Sul, Várzea Grande/MT  
CEP 78125-700 - Fone/Fax: 65 3688 8000

PROJETO:  
**EMEB ANTÔNIO SALUSTIO AREAS**

OBRA:  
**REFORMA E AMPLIAÇÃO**

LOCALIZAÇÃO:  
**AVENIDA LEÔNCIO LOPES DE MIRANDA- CAPELA DO PISSARÃO**

ASSUNTO:  
**ESTRUTURAL- DETALHAMENTO DE VIGAS**

AUTOR DO PROJETO:

**LUAN BRENO ZANOLLO MILANI**  
ENGENHEIRO CIVIL  
CREA-MT 040706

UNIDADE:

**METRO**

ESCALA:

**Indicada**

QUADRO DE ÁREAS

ÁREA TOTAL TERRENO:	5.017,30m <sup>2</sup>
ÁREA CONSTRUIDA:	1.096,60m <sup>2</sup>
ÁREA DEMOLIDA:	39,04m <sup>2</sup>
ÁREA DA QUADRA:	668,50m <sup>2</sup>
ÁREA AMPLIADA:	48,79m <sup>2</sup>

DATA:

**23/01/2019**

FOLHA N°

**04/04**