



VISTA FRONTAL

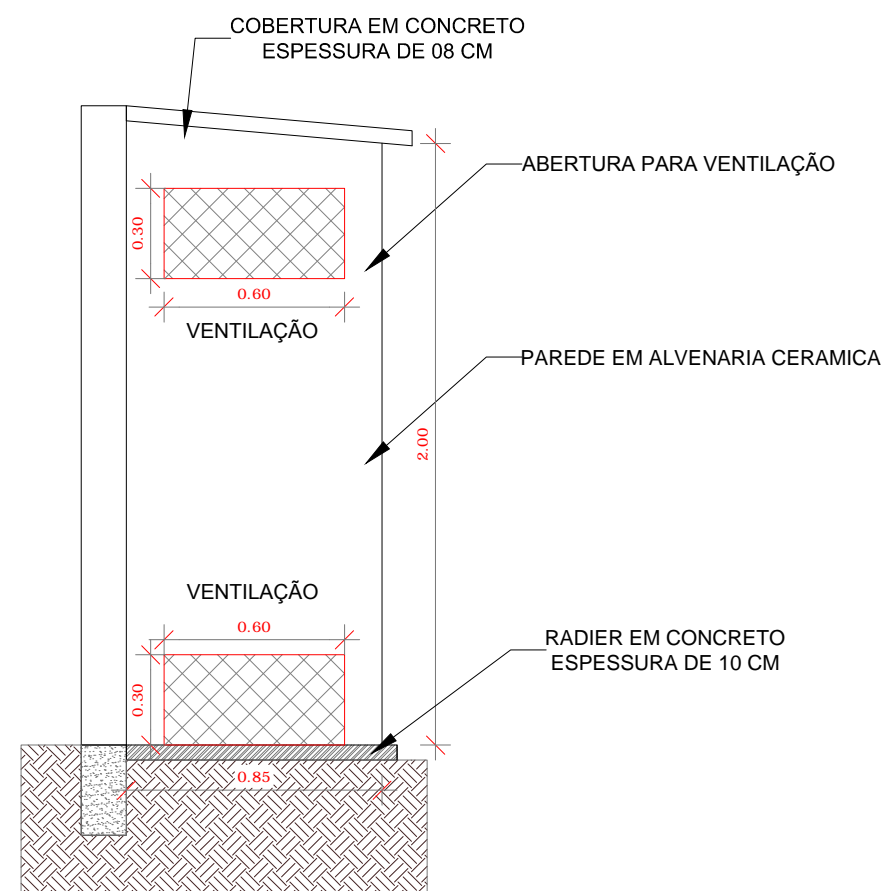

VISTA LATERAL

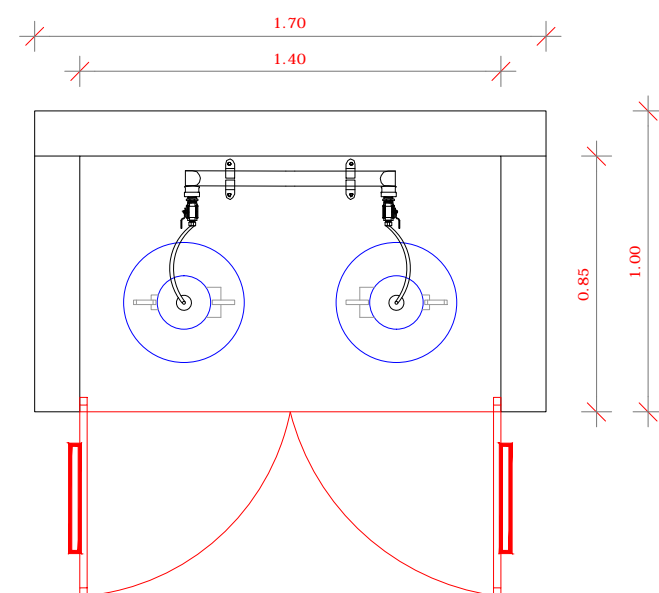

VISTA SUPERIOR

Capacidade volumétrica (m³)	Limite da propriedade e as edificações	Entre tanques (m)
0,50 a 2,00	3,0	0
2,01 a 8,00	7,5	1,0
8,01 a 120,00	15,0	1,5
120,01 a 265,00	23,0	¼ da soma dos diâmetros dos tanques adjacentes
265,01 a 341,00	30,0	
341,01 a 454,00	38,0	
454,01 a 757,00	61,0	
757,01 a 3785,00	91,0	
Maior que 3785,01	120,0	

Tabela 1 – Afastamento mínimo de segurança para recipientes estacionários de GLP



PREFEITURA MUNICIPAL DE
VÁRZEA GRANDE
amar • cuidar • acreditar

PREFEITURA MUNICIPAL DE VÁRZEA GRANDE

LOCALIZAÇÃO: EMEB ANTÔNIO SALUSTIO AREAS
AV. LEÔNIO LOPES DE MIRANDA
CAPELA DO PISSARÃO, VÁRZEA GRANDE - MT

ASSUNTO:

CASA DE GÁS

DATA:

ABR/2019

UNIDADE:

Metro

ESCALA:

1/25

PROJETO:

REFORMA E AMPLIAÇÃO DA EMEB ANTÔNIO SALUSTIO AREAS

AUTOR DO PROJETO:

LUAN BRENO ZANOLLO MILANI
ENGENHEIRO CIVIL CREA-MT 040706