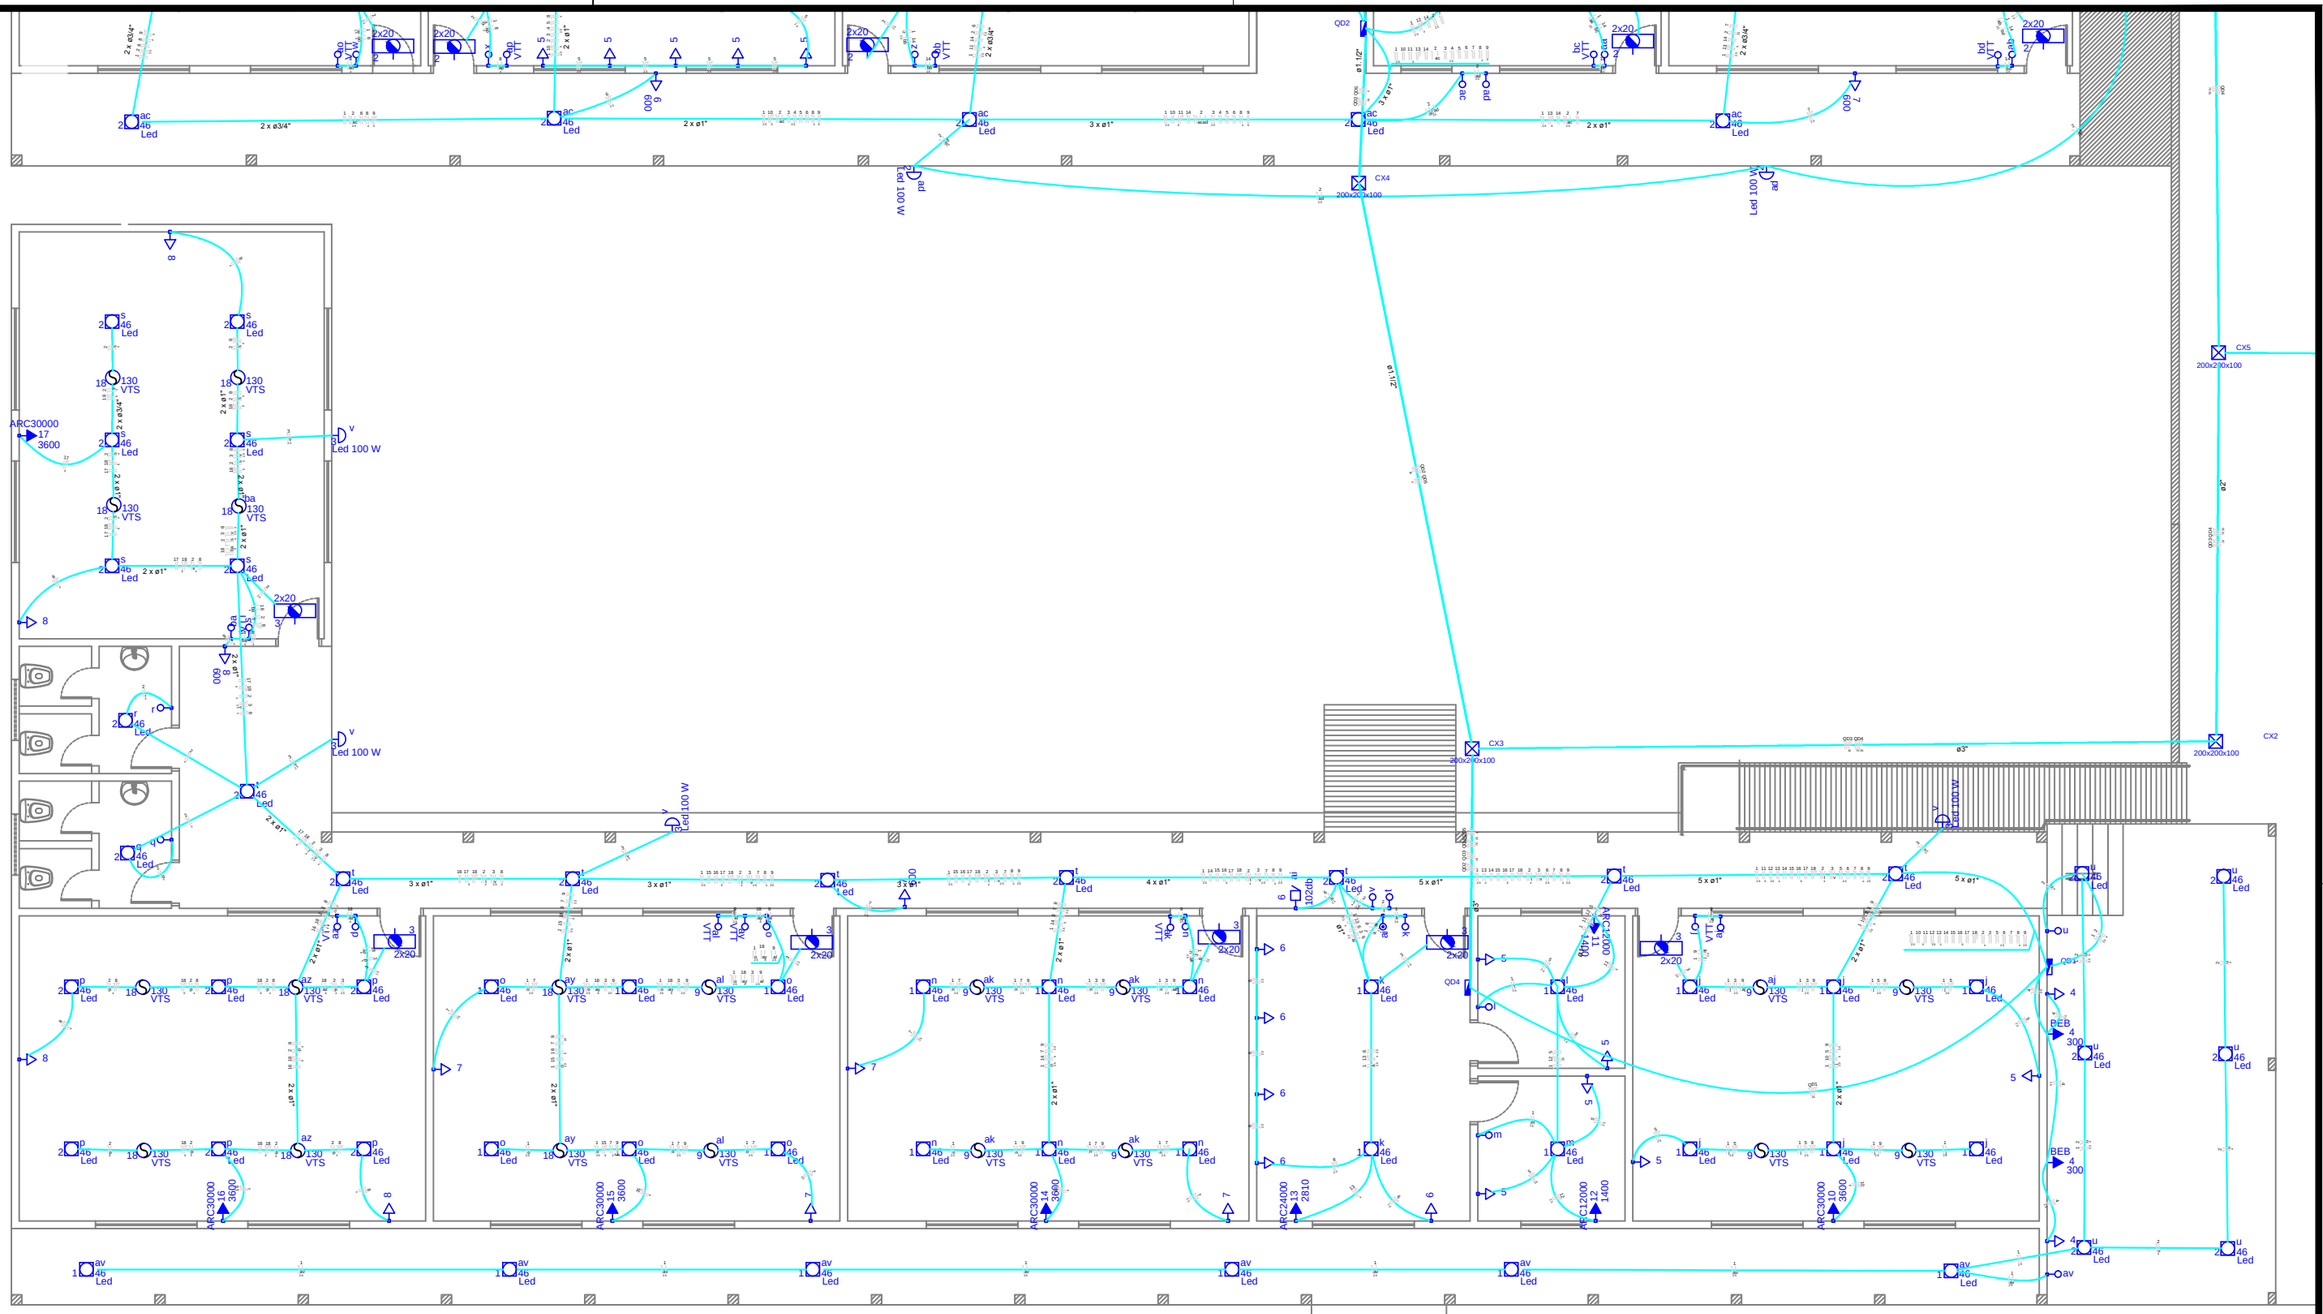

PLANTA BAIXA ELÉTRICA BLOCO 01

Esc: 1/120

PREFEITURA MUNICIPAL DE VÁRZEA GRANDE
amar • cuidar • acreditar

PREFEITURA MUNICIPAL DE VÁRZEA GRANDE

Av. Castelo Branco, Espaço Municipal, 2500 - Centro Sul, Várzea Grande/MT
CEP 78125-700 - Fone/Fax: 65 3688 8000

PROJETO: EMEB ANTÔNIO SALUSTIO AREAS	LOCALIZAÇÃO: AVENIDA LEÔNCIO LOPES DE MIRANDA- CAPELA DO PISSARÃO
OBRA: REFORMA E AMPLIAÇÃO	ASSUNTO: PLANTA BAIXA BLOCO 01

AUTOR DO PROJETO:

LUAN BRENO ZANOLLO MILANI
ENGENHEIRO CIVIL
CREA-MT 040706

UNIDADE:	ESCALA:
METRO	Indicada

QUADRO DE ÁREAS

ÁREA TOTAL TERRENO:	5.017,30m²
ÁREA CONSTRUIDA:	1.096,60m²
ÁREA DEMOLIDA:	39,04m²
ÁREA DA QUADRA:	668,50m²
ÁREA AMPLIADA:	48,79m²

DATA: 23/01/2019

FOLHA Nº 03/07