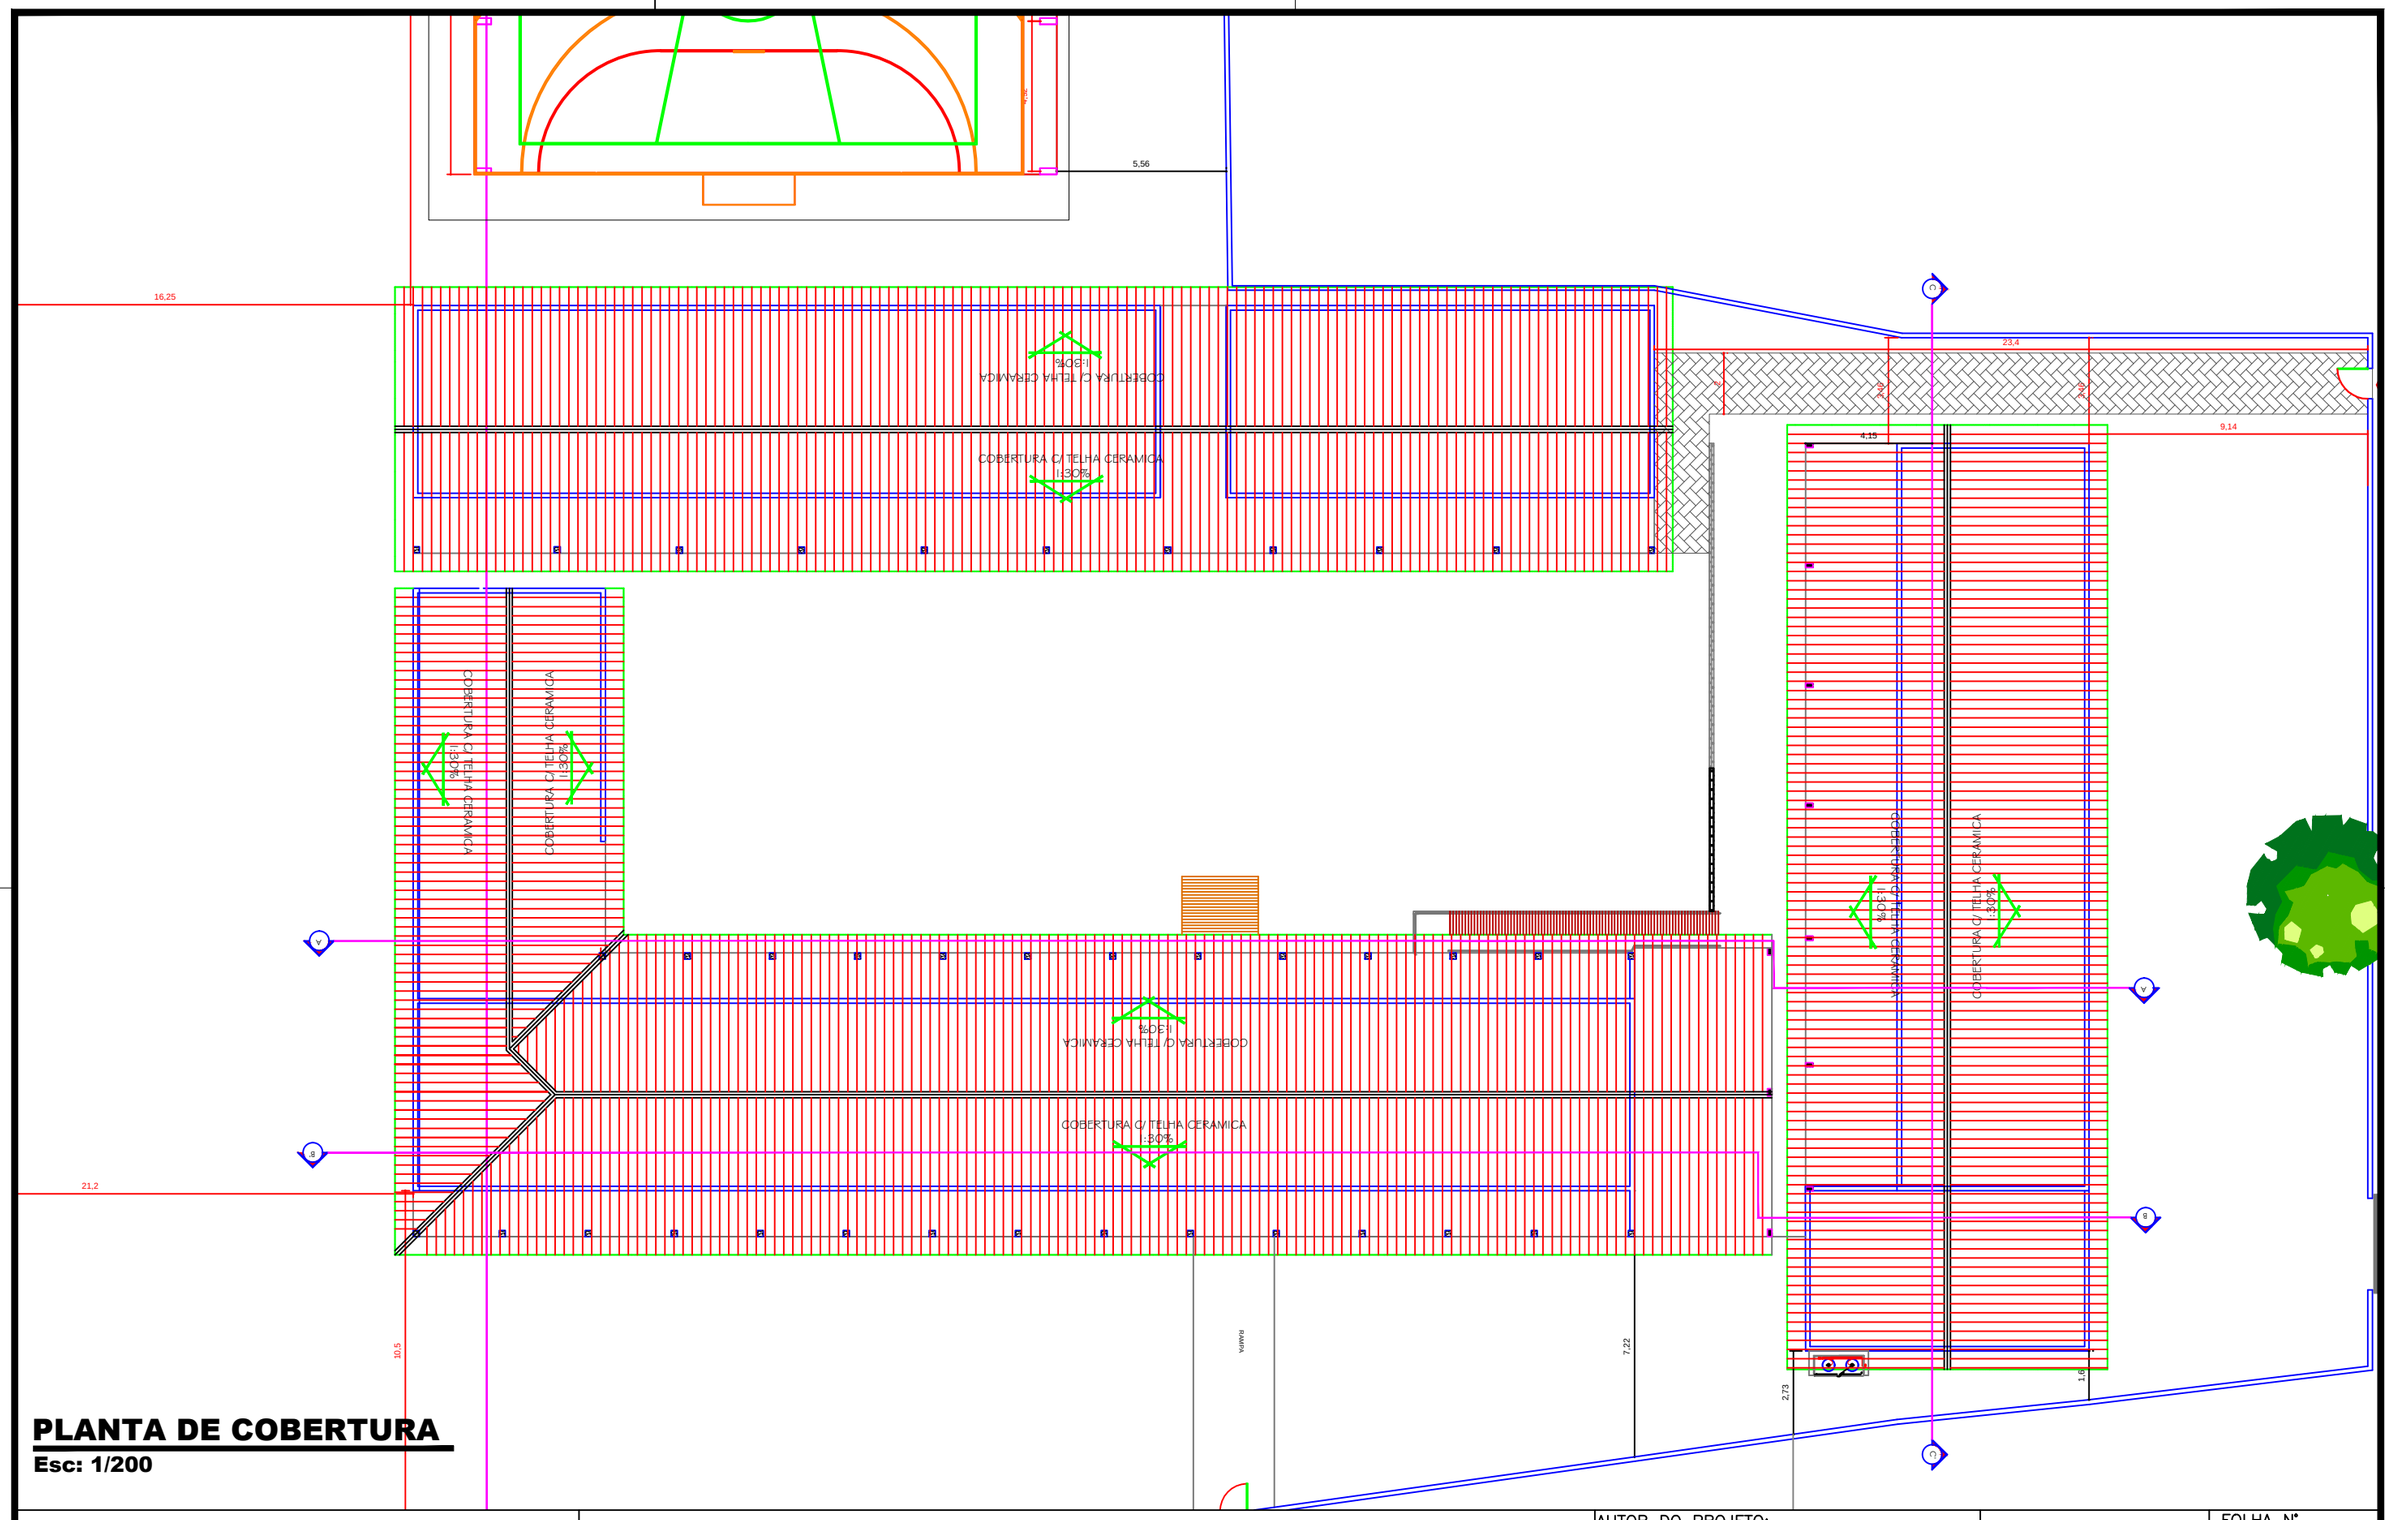

PLANTA DE COBERTURA
Esc: 1/200

PREFEITURA MUNICIPAL DE VÁRZEA GRANDE
amar • cuidar • acreditar

PREFEITURA MUNICIPAL DE VÁRZEA GRANDE

Av. Castelo Branco, Espaço Municipal, 2500 - Centro Sul, Várzea Grande/MT
CEP 78125-700 - Fone/Fax: 65 3688 8000

PROJETO: EMEB ANTÔNIO SALUSTIO AREIS	LOCALIZAÇÃO: AVENIDA LEÔNCIO LOPES DE MIRANDA- CAPELA DO PISSARÃO
OBRA: REFORMA E AMPLIAÇÃO	ASSUNTO: PLANTA BAIXA DA AMPLIAÇÃO

AUTOR DO PROJETO:

MARIA LUCIA DE MEDEIROS LACERDA DE OLIVEIRA
ARQUITETA E URBANISTA
CAU-MT 90873-8

UNIDADE: METRO

ESCALA: Indicada

DATA: 23/01/2019

QUADRO DE ÁREAS

ÁREA TOTAL TERRENO:	5.017,30m²
ÁREA CONSTRUIDA:	1.096,60m²
ÁREA DEMOLIDA:	39,04m²
ÁREA DA QUADRA:	668,50m²
ÁREA AMPLIADA:	48,79m²

FOLHA Nº 04/05