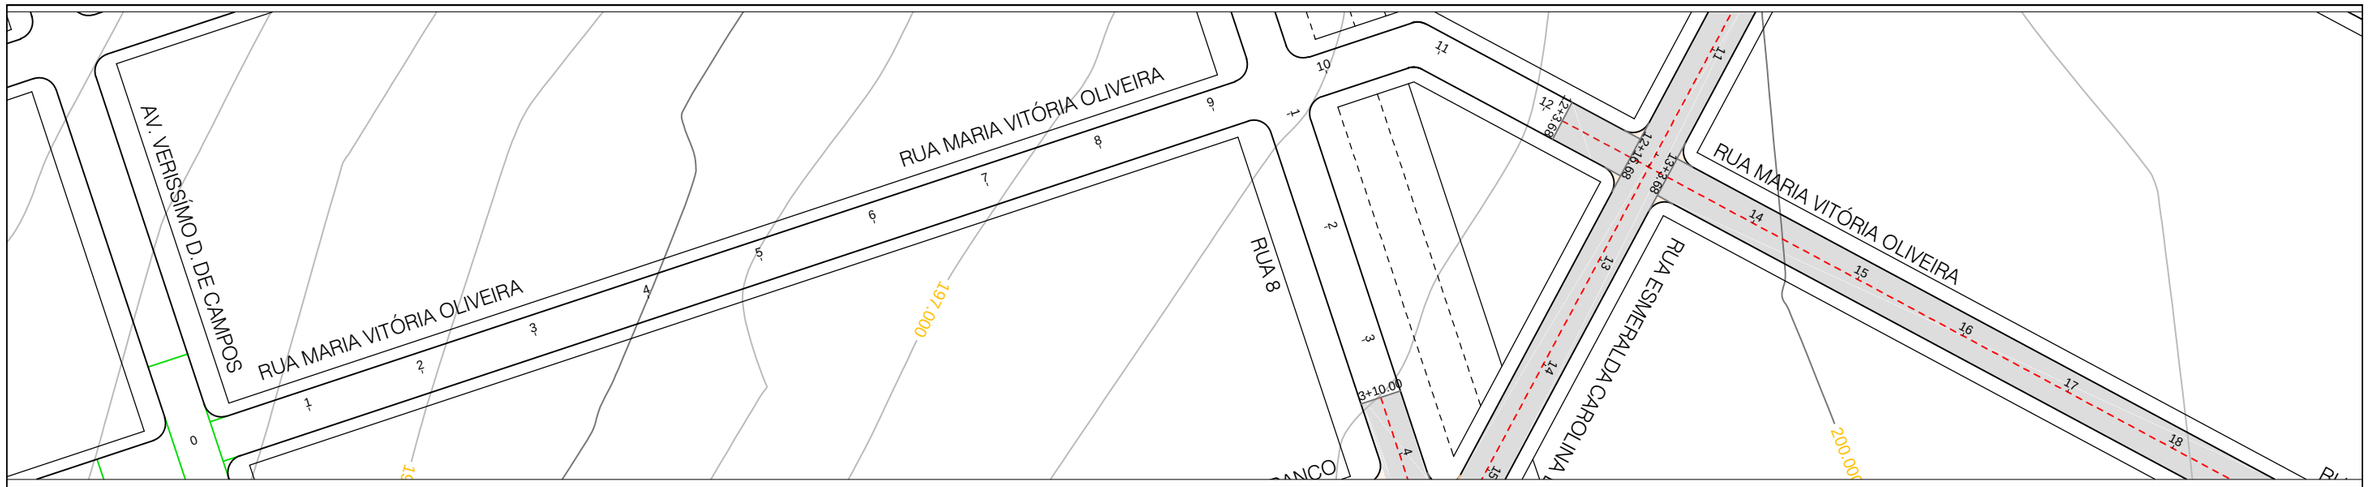

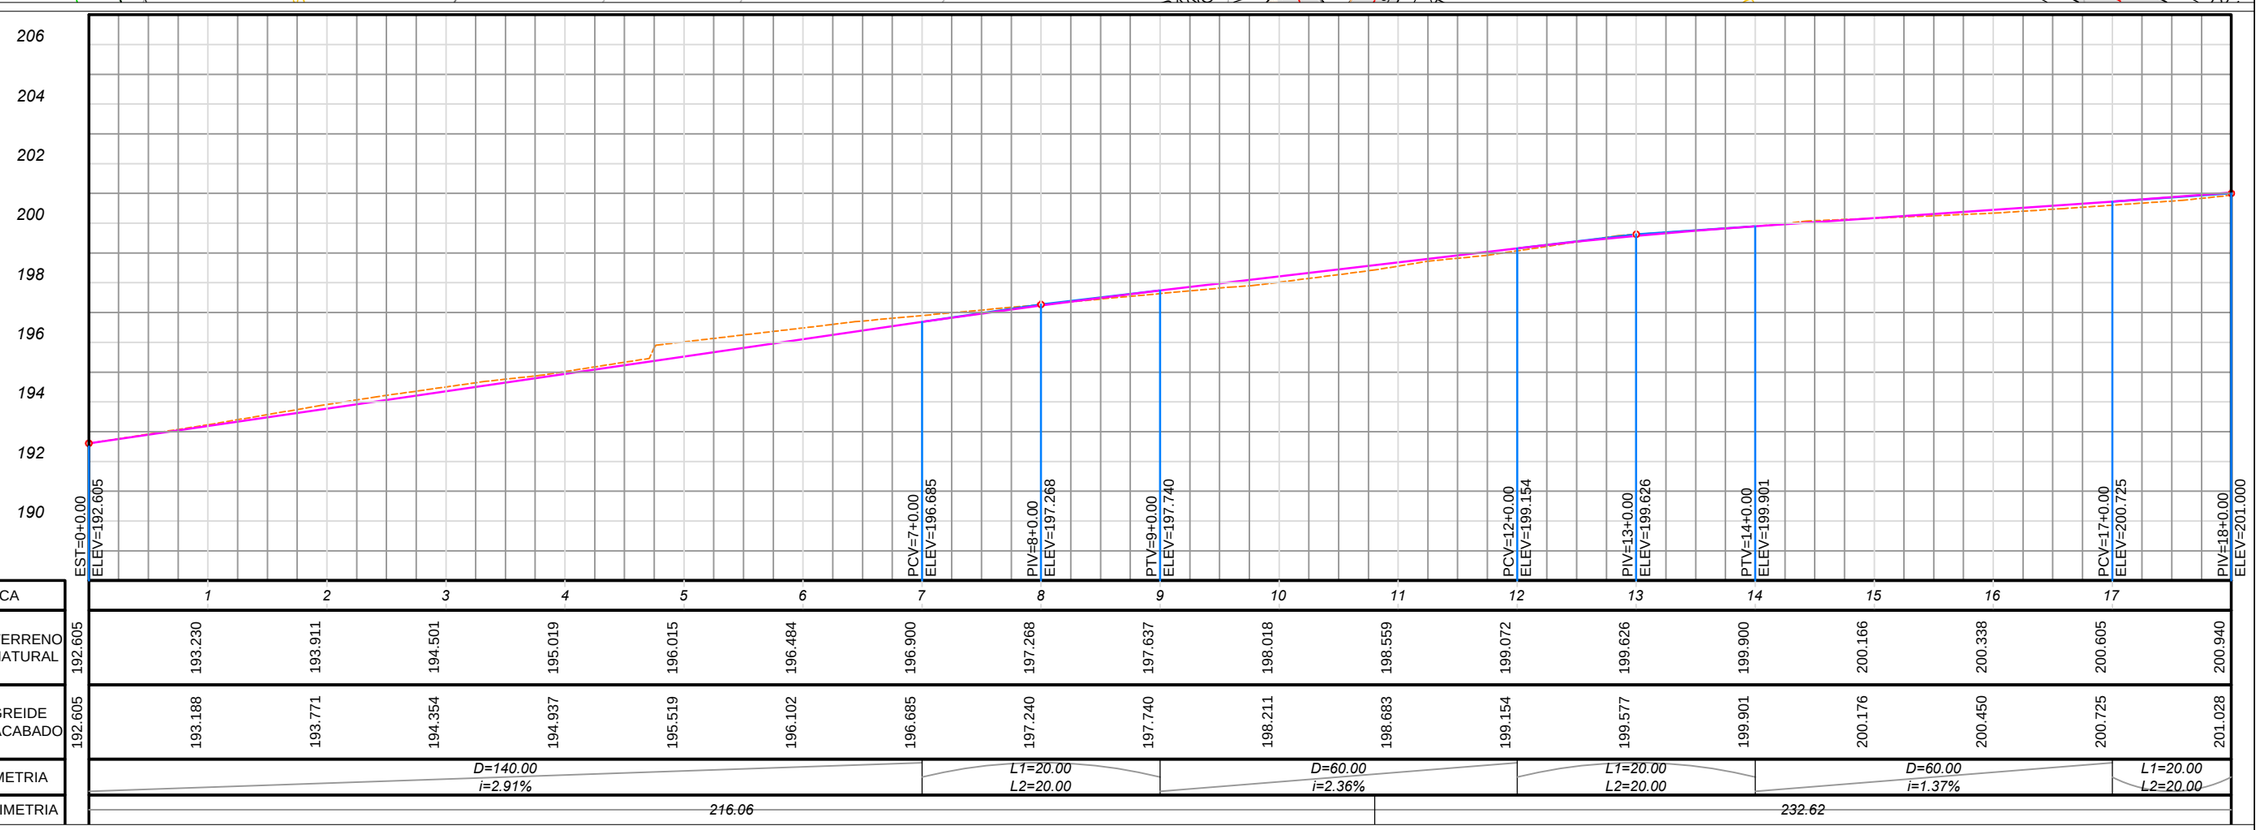

ESTACA		1	2	3	4	5	6	7	8	9	10	11	12	13	14	15	16	17
COTAS – TERRENO NATURAL	192.605	193.230	193.911	194.501	195.019	196.015	196.484	196.900	197.268	197.637	198.018	198.559	199.072	199.626	199.900	200.166	200.338	200.605	200.940
COTAS – GREIDE ACABADO	192.605	193.188	193.771	194.354	194.937	195.519	196.102	196.685	197.240	197.740	198.211	198.683	199.154	199.577	199.901	200.176	200.450	200.725	201.028
ALTIMETRIA		D=140.00 i=2.91%						L1=20.00 L2=20.00		D=60.00 i=2.36%			L1=20.00 L2=20.00		D=60.00 i=1.37%			L1=20.00 L2=20.00	
PLANIMETRIA		216.06						232.62											

SEÇÃO TRANSVERSAL

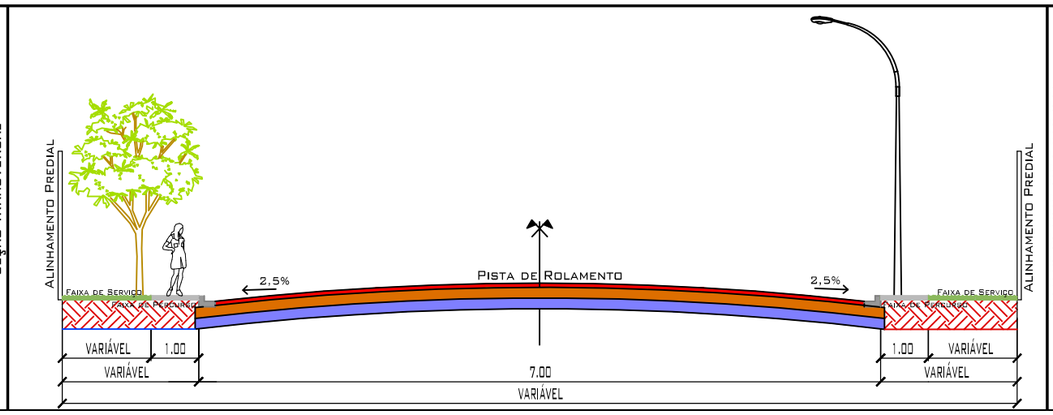

DETALHE DE MEIO-FIO E SARJETA

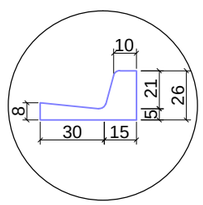

TAC ENGENHARIA

LEGENDA: PLANTA BAIXA
- RUA COM PAVIMENTO EXISTENTE
- RUA COM PAVIMENTO PROJETADO INCLUSIVE MEIO-FIO E SARJETA
- EMBOCADOURAS COM PAVIMENTO PROJETADO INCLUSIVE MEIO FIO E SARGETA

LEGENDA: PERFIL LONGITUDINAL
- TERRENO NATURAL
- GREIDE CAMADA FINAL

LEGENDA: SEÇÃO TRANSVERSAL
- CAPA CBUQ ESP=4,0cm
- BASE =15,0cm
- SUB-BASE =15,0cm

PAVIMENTAÇÃO/DRENAGEM

LOCAL:
RUA MARIA VITÓRIA OLIVEIRA.
JARDIM SÃO SIMÃO/OURO VERDE - VÁRZEA GRANDE/MT

PROPRIETÁRIO:
PREFEITURA MUNICIPAL DE VÁRZEA GRANDE/MT

R.T. ELABORAÇÃO:
FERNANDA LEOPOLDINO DA COSTA - CREA 1200943163

R.T. EXECUÇÃO:

DATA: MAIO/2019

ESC.: H=1:1000 V: 1:200

DESENHO: Eduardo/Fernanda

FOLHA: 25/62