# PLANTA BAIXA - SINALIZAÇÃO VIÁRIA

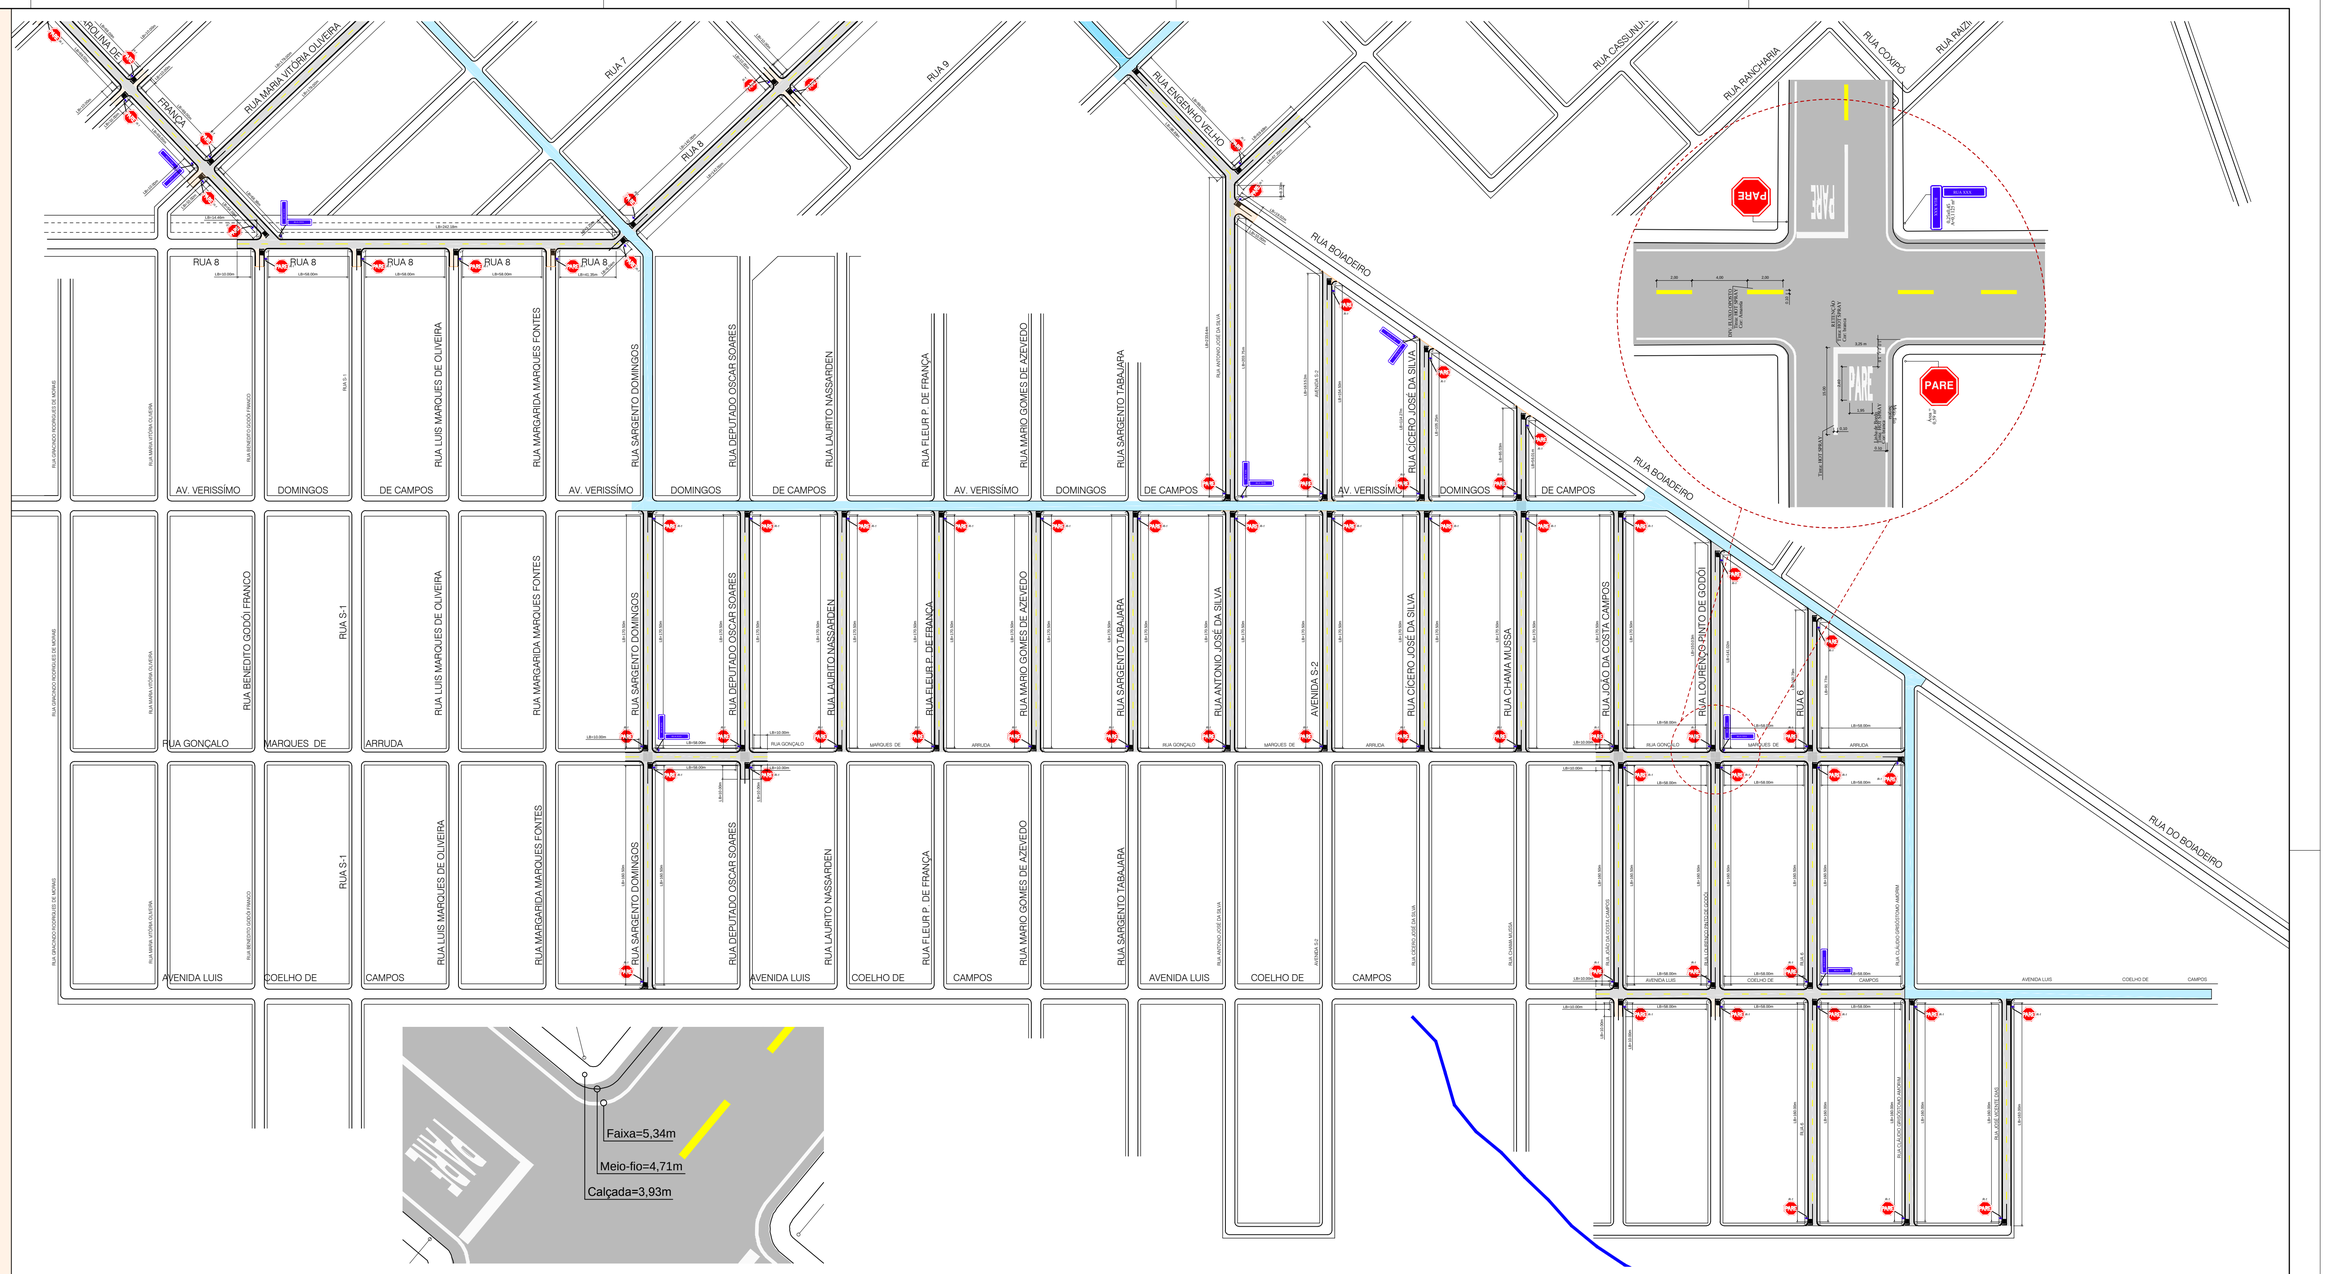


# DETALHE - SINALIZAÇÃO

## SINALIZAÇÃO HORIZONTAL

Área envolvente = 5,64m²
Área Efetiva (pintura) = 3,20m²

**Cor:** branca

**Dimensão:** Altura = 2,40m
Largura = 1,95m

Linha de Retenção p/ Legenda de "Parada Obrigatória"
Tinta: HOT SPRAY
Cor: BRANCA

Divisão de fluxo oposto

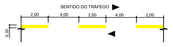


DETALHE DE LINHA TRACEJADA
Tinta: HOT SPRAY
Cor: Amarela

DETALHE DE LINHA DE BORDO
Tinta: HOT SPRAY
Cor: BRANCA

## SINALIZAÇÃO VERTICAL

| Sinal | | | |
|---|---|---|---|
| Forma | Código | Cor | |
| PARE | R-1 | Fundo | Vermelha |
| | | Orla interna | Branca |
| | Área = 0,59 m² | Orla externa | Vermelha |
| | | Letra | Branca |

| Via | Lado (m) | Orla interna (m) | Orla externa (m) |
|---|---|---|---|
| Urbana | 0,35 | 0,028 | 0,050 |

| Forma | Mensagem de Nomes de Rodovias/ Estradas ou Associadas aos seus simbolos | |
|---|---|---|
| RUA XXXXXX | Cor | |
| Retangular, com lado maior na horizontal | Fundo | Azul |
| | Orla interna | Branca |
| | Orla externa | Azul |
| 0,25x0,45 | Tarja | Branca |
| A=0,1125 m² | Legenda | Branca |
| | Simbolo | De acordo com a rodovia / estrada |

| Via | Altura da letra | Tarja (m) | Orla interna min (m) | Orla externa min (m) |
|---|---|---|---|---|
| Urbana | 0,125 | 0,01 | 0,020 | 0,010 |

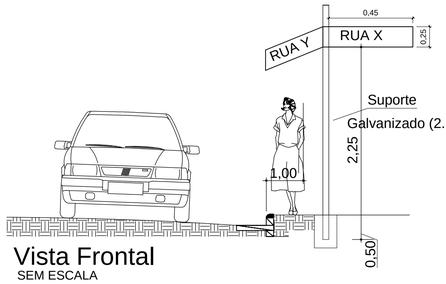


Vista Frontal
SEM ESCALA

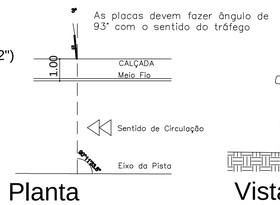


Planta
SEM ESCALA

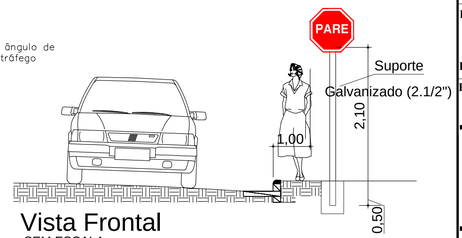


Vista Frontal
SEM ESCALA

MAPA DE SINALIZAÇÃO VIÁRIA

TAC ENGENHARIA

**OBRA:**
PAVIMENTAÇÃO E DRENAGEM - JARDIM SÃO SIMÃO/ OURO VERDE - VÁRZEA GRANDE /MT

**PROPRIETARIO:**
PREFEITURA MUNICIPAL DE VÁRZEA GRANDE/MT

**RESPONSÁVEL TÉCNICO - ELABORAÇÃO:**
FERNANDA LEOPOLDINO DA COSTA ENGENHEIRA CIVIL - CREA 1200943163

**RESPONSÁVEL TÉCNICO - EXECUÇÃO:**

**LEGENDA: PLANTA BAIXA**

PARE — SINALIZAÇÃO VERTICAL - PLACA (126 UN) PARE C/ 126 SUPORTES METÁLICOS

RUA XXXXXX — SINALIZAÇÃO VERTICAL - PLACA IDENTIFICAÇÃO DE LOGRADOURO (32 UN) C/ 16 SUPORTES METÁLICOS.

**APROVAÇÃO:**

**FOLHA** 04/62

**DESENHO:** Fernanda / Eduardo

**ESCALA** INDICADA

**DATA** MAIO/2019