
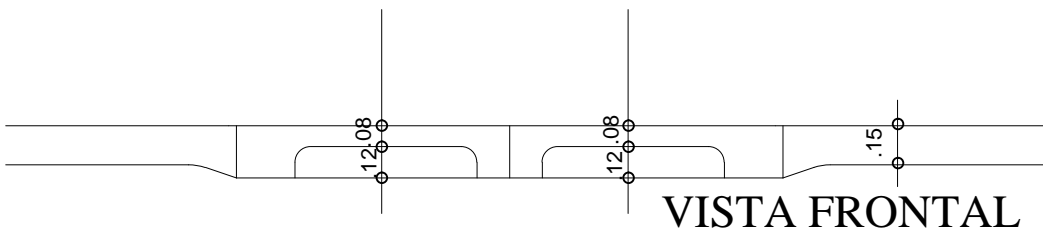
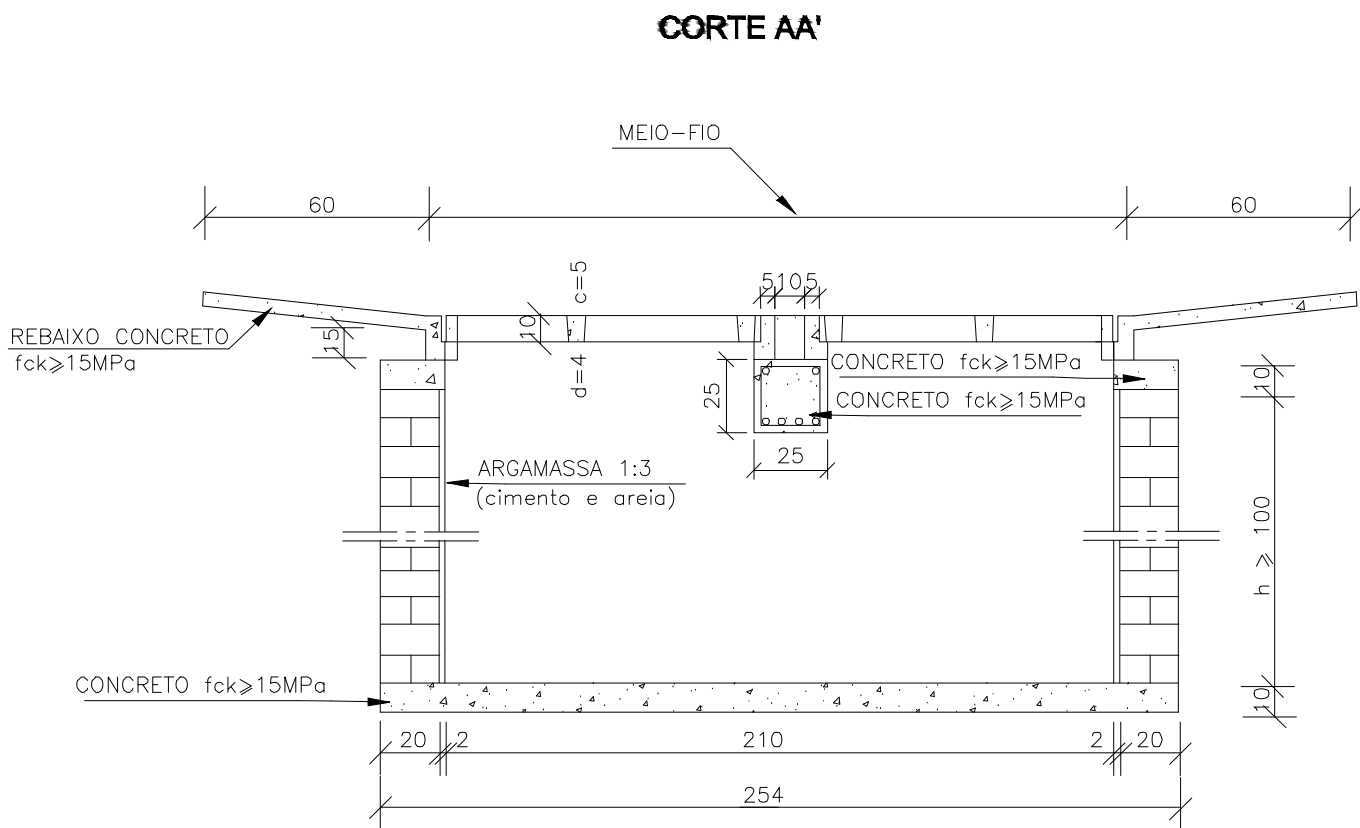
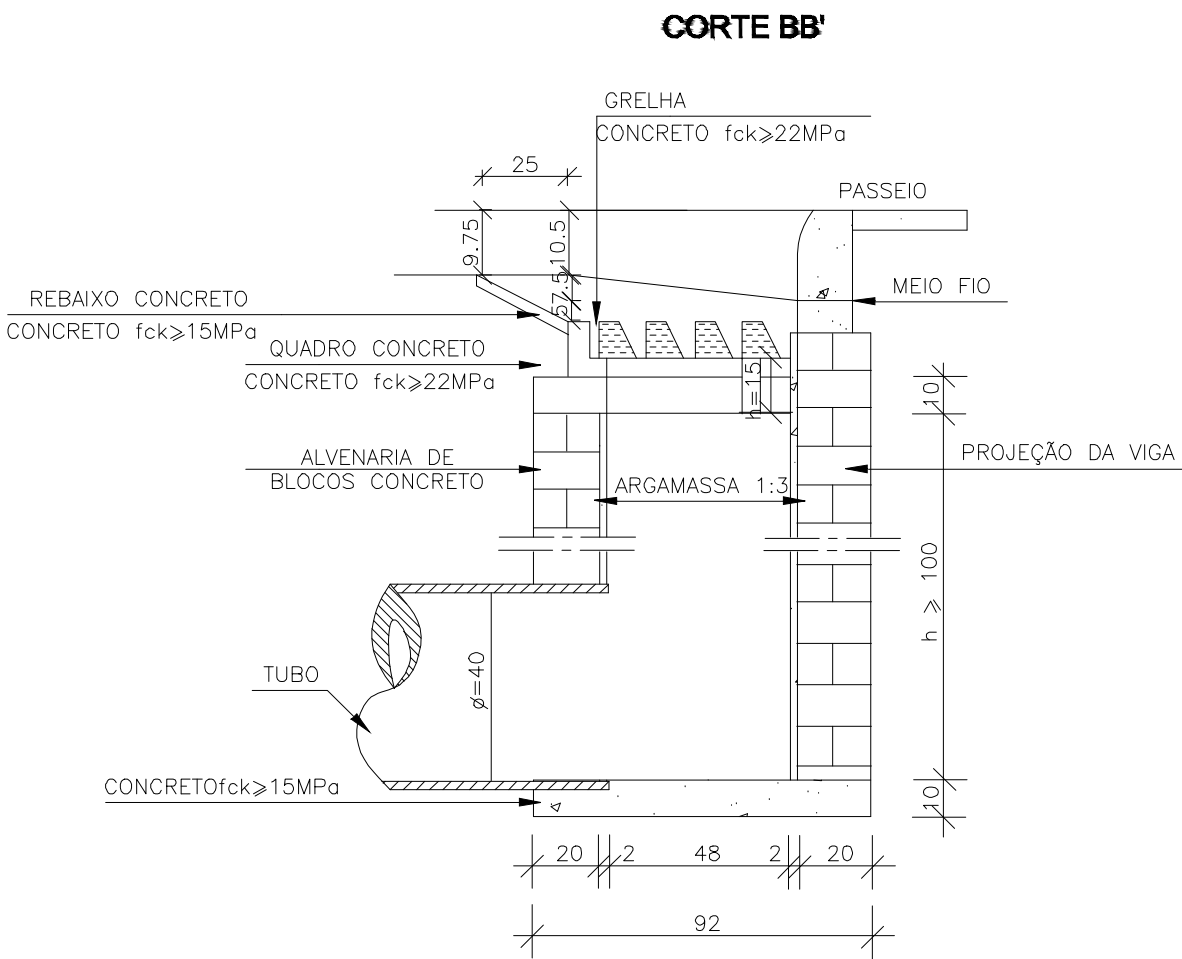


BOCAS-DE-LOBO DUPLAS COM GRELHAS DE CONCRETO

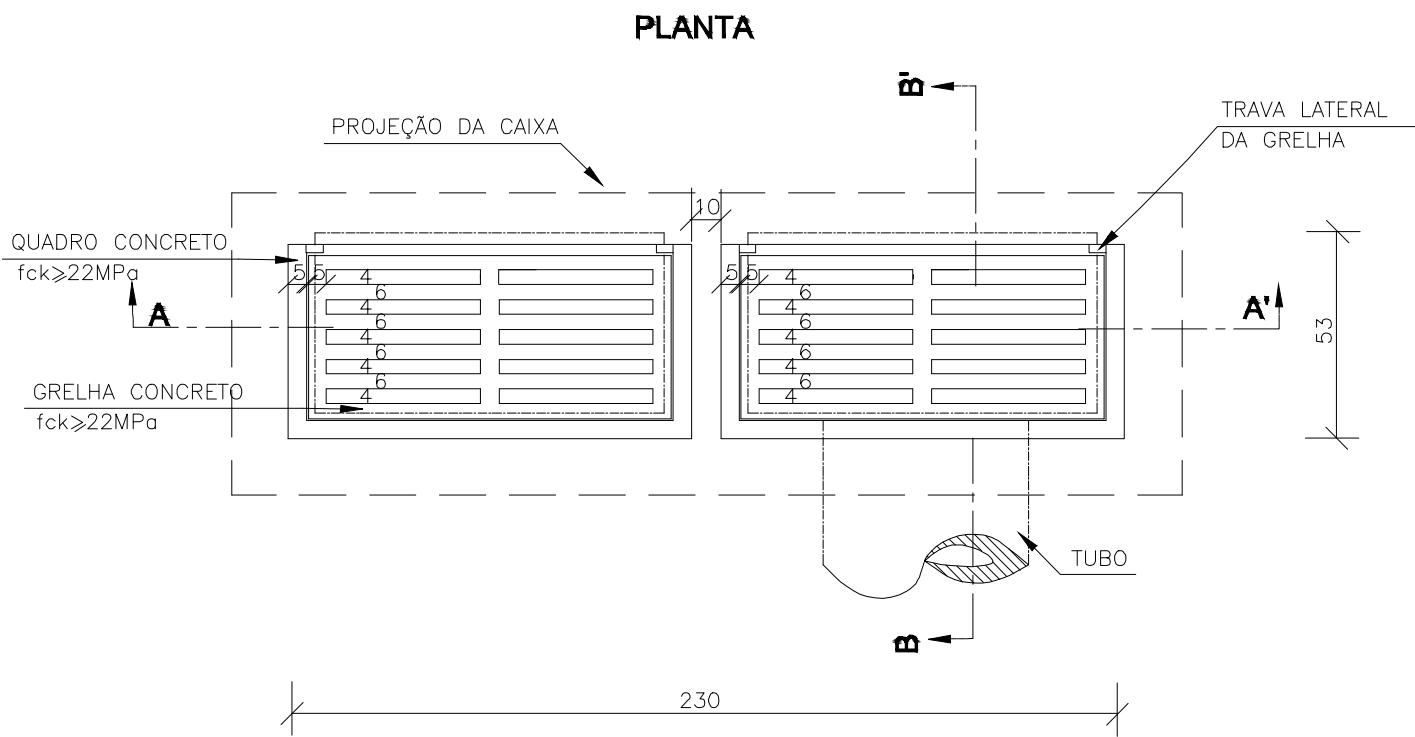

QUANTIDADES MÉDIAS PARA UMA BOCA DE LOBO E ACESSÓRIOS							
CÓDIGO	h	ALVENARIA BLOCOS DE CONCRETO	ARGAMASSA 1:3 (m³)	FORMAS (m²)	AÇO (kg)	CONCRETO fck ≥ 15 MPa (m³)	CONCRETO fck ≥ 22 MPa (m³)
BLDG02	150	9,43	0,16	6,60	15,1	0,460	0,110

TAC
ENGENHARIA

LEGENDA: PLANTA BAIXA

BOCA DE LOBO DUPLA

LOCAL:
JARDIM SÃO SIMÃO/OURO VERDE - VÁRZEA GRANDE/MT

PROPRIETÁRIO:
PREFEITURA MUNICIPAL DE VÁRZEA GRANDE/MT

R.T. ELABORAÇÃO:
FERNANDA LEOPOLDINO DA COSTA - CREA 1200943163

R.T. EXECUÇÃO:

DATA:
ABRIL/2019

ESC.:

DESENHO:
Eduardo/Fernanda

FOLHA:
59/62

NOTAS:

1 - Dimensões em cm;

2 - As quantidades apresentadas incluem a grelha, o quadro e o rebaixo de concreto.