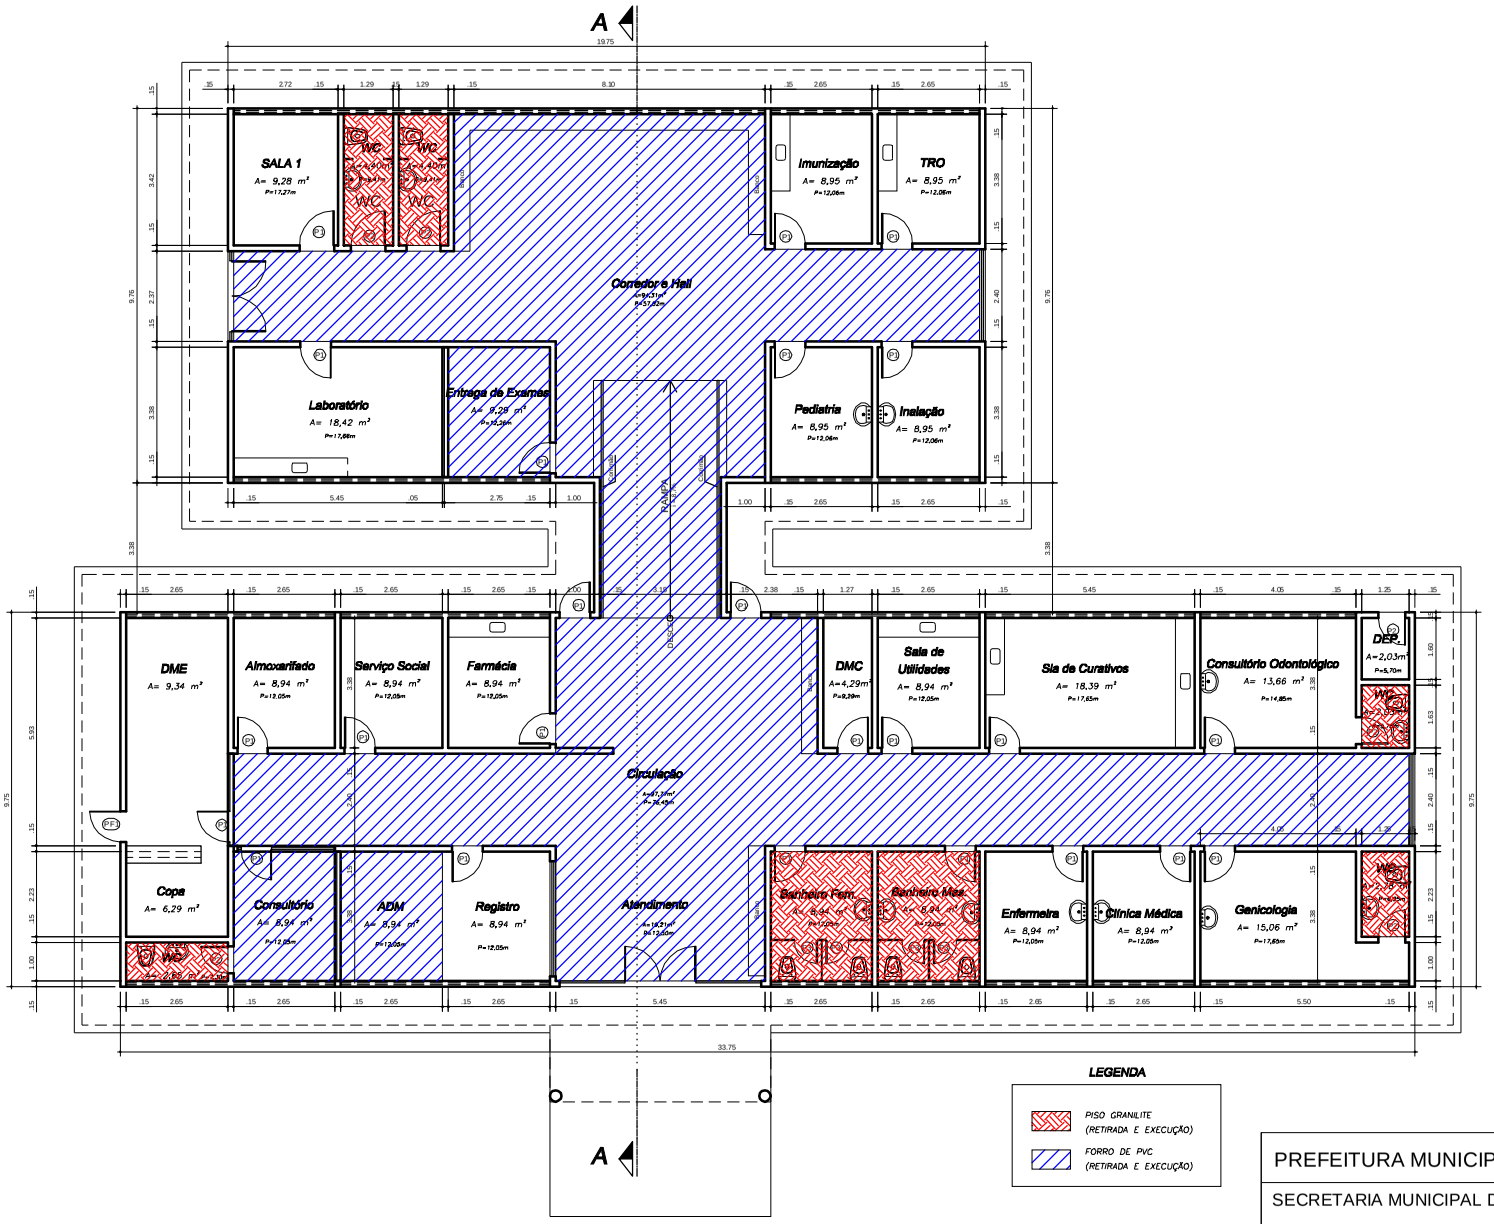

PLANTA BAIXA
ESCALA: 1/200

PREFEITURA MUNICIPAL DE VÁRZEA GRANDE - MT

SECRETARIA MUNICIPAL DE SAÚDE

REFORMA E ADEQUAÇÃO DA UNIDADE POLICLÍNICA DR. MOACIR DELLANES

RUA DA HARMONIA, S/N - JARDIM GLÓRIA II, VÁRZEA GRANDE - MT

REF: PLANTA BAIXA (FORRO E PISO)

ESCALA:	DATA:	PRANCHA:	
1/200	26/06/2018	02/04	