


FACHADA FRONTAL
ESCALA: 1/150

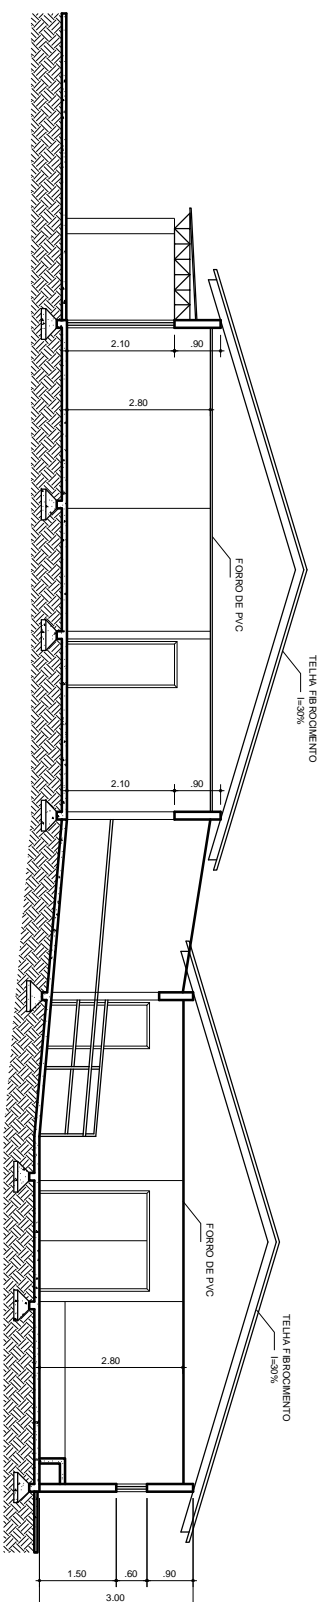

CORTE A-A
ESCALA: 1/150

PREFEITURA MUNICIPAL DE VÁRZEA GRANDE - MT			
SECRETARIA MUNICIPAL DE SAÚDE			
REFORMA E ADEQUAÇÃO DA UNIDADE POLICLÍNICA DR. MOACIR DELLANES			
RUA DA HARMONIA, S/N - JARDIM GLÓRIA II, VÁRZEA GRANDE - MT			
REF: CORTE E FACHADA			
ESCALA:	DATA:	PRANCHAS:	
1/150	26/06/2018	03/04	