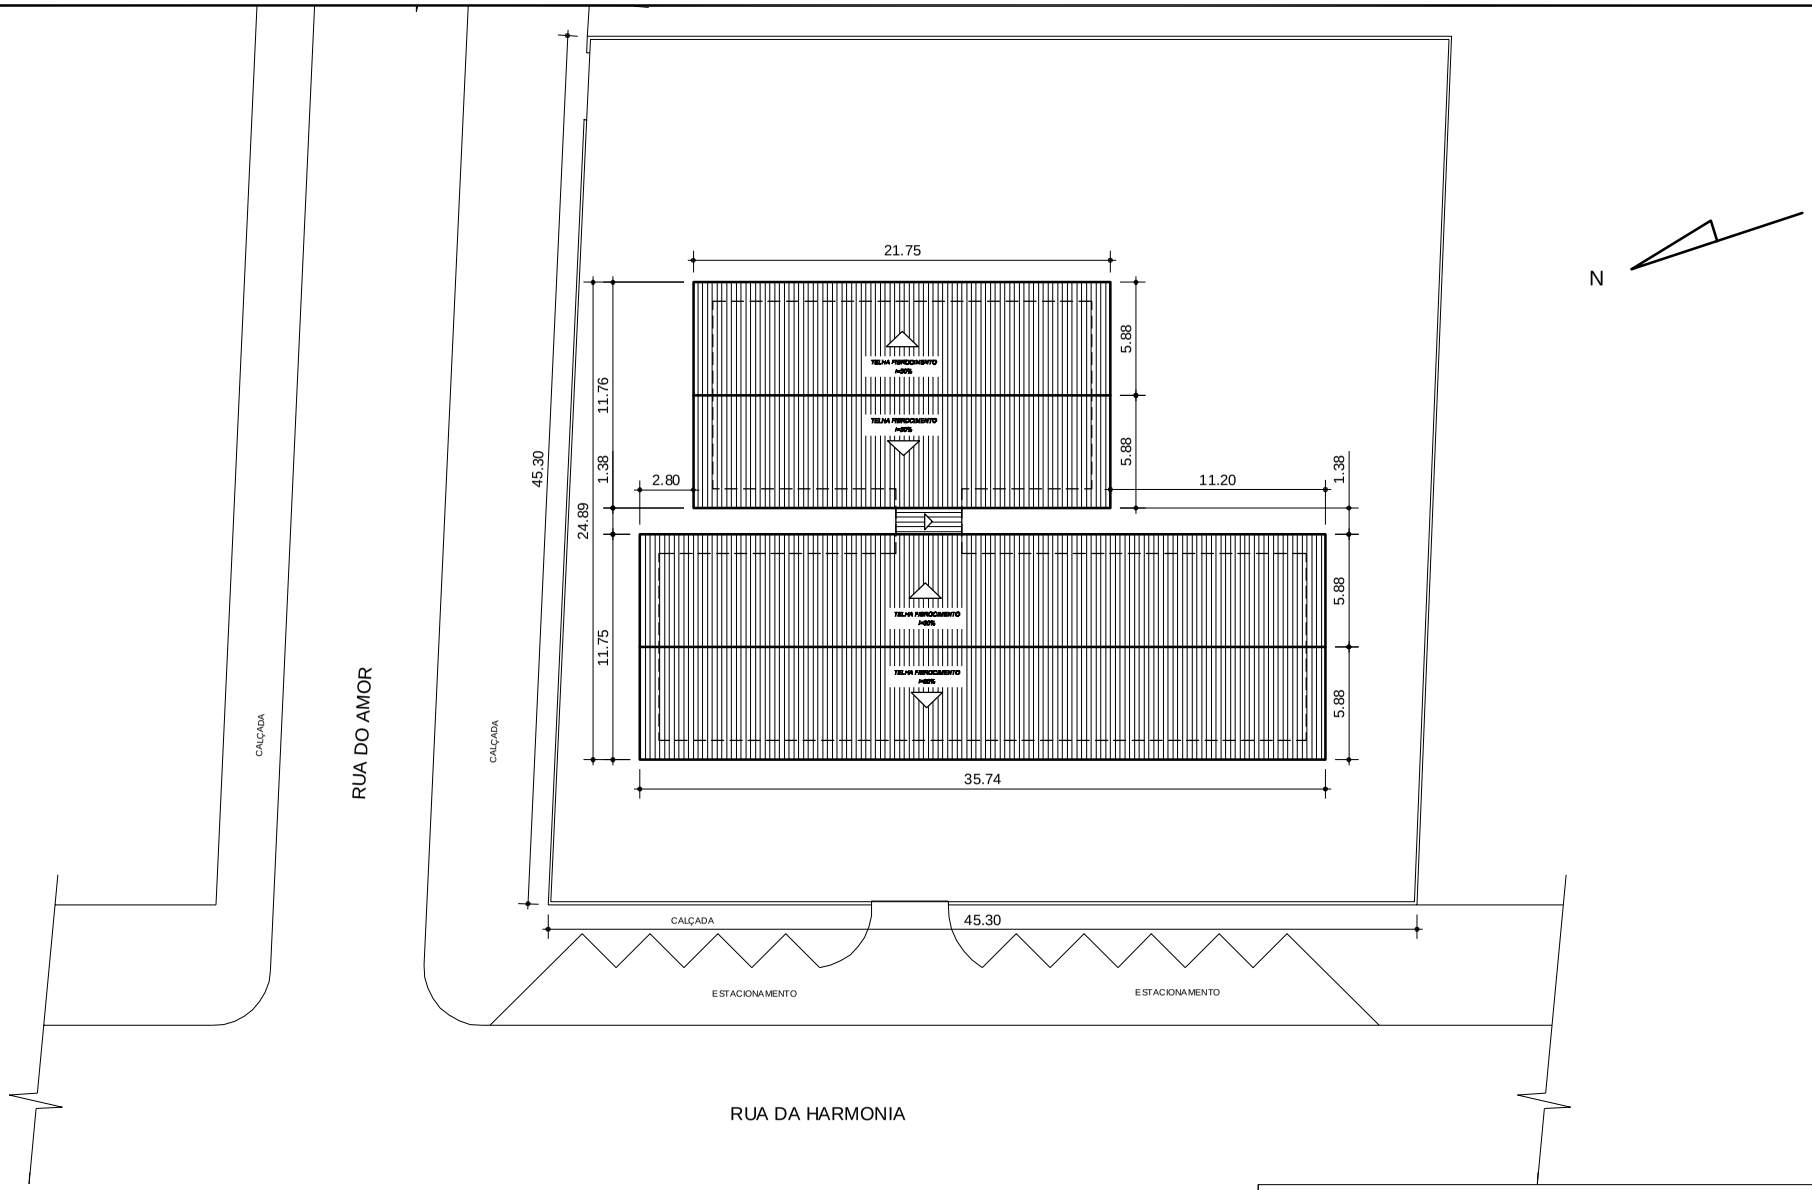


IMPLANTAÇÃO / COBERTURA
ESCALA: 1/400

| | | | |
|---|---|---|---|
| PREFEITURA MUNICIPAL DE VÁRZEA GRANDE - MT | | | |
| SECRETARIA MUNICIPAL DE SAÚDE | | | |
| REFORMA E ADEQUAÇÃO DA UNIDADE POLICLÍNICA DR. MOACIR DELLANES | | | |
| RUA DA HARMONIA, S/N - JARDIM GLÓRIA II, VÁRZEA GRANDE - MT | | | |
| REF: IMPLANTAÇÃO / COBERTURA | | | |
| ESCALA: 1/400 | DATA: 26/06/2018 | PRANCHA: 04/04 | |