



Detalhe S1  
escala 1:25

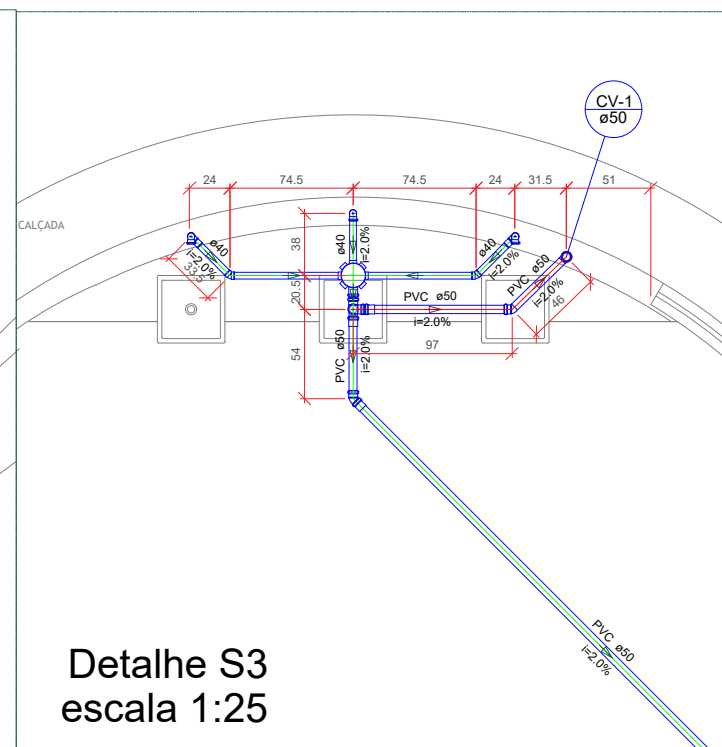

Detalhe S3  
escala 1:25

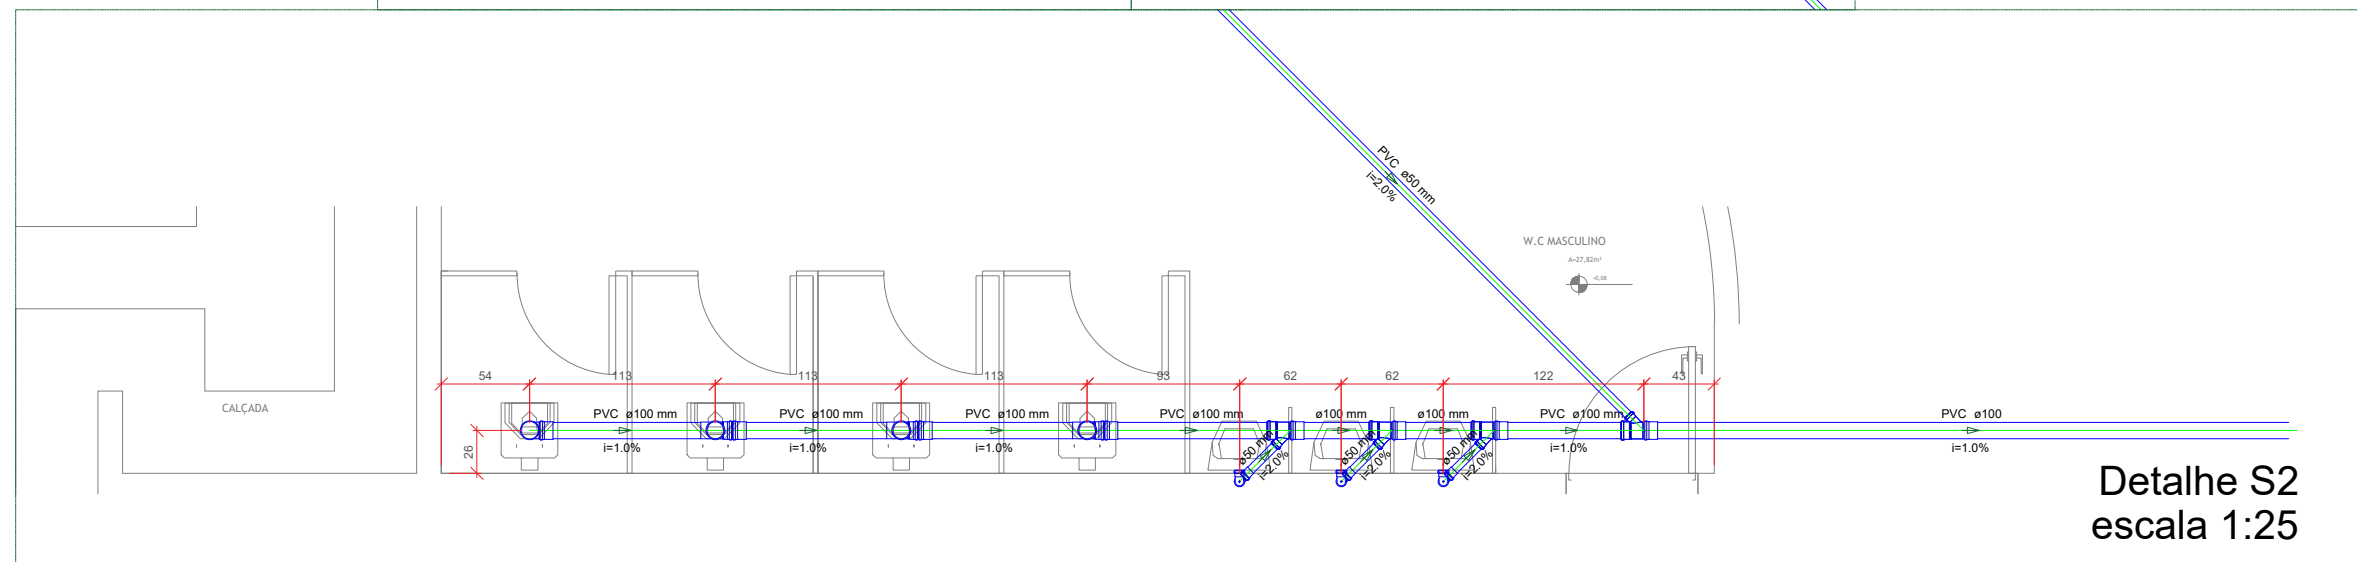

Detalhe S2  
escala 1:25



# PREFEITURA MUNICIPAL DE VÁRZEA GRANDE

Av. Castelo Branco, Espaço Municipal, 2500 - Centro Sul, Várzea Grande /MT  
CEP 78125-700 - FONE/FAX: 65 3688 8000

PROJETO:  
PARQUE BERNECK - BANHEIRO  
PÚBLICO  
(ESGOTO SANITÁRIO)

LOCALIZAÇÃO:  
Cruzamento da Avenida Gal. Couto Magalhães, com Avenida João  
Ponce de Arruda no Município de Várzea Grande

ASSUNTO:  
DETALHAMENTO TUBULAÇÃO SANITÁRIA S1-S3

AUTOR DO PROJETO:

FELIPE AUGUSTO TEZOLIN  
CREA-MT N°MT041090

DESENHISTA:

FELIPE AUGUSTO TEZOLIN

DATA:

16/02/2018

ESCALA:

INDICADA

FOLHA N°:

03/06