


Nome	Seção (cm)	Pilar	
		X (cm)	Y (cm)
P1	15x30	42.50	2310.00
P2	15x30	450.00	2317.50
P3	15x30	857.50	2310.00
P4	15x30	1182.00	2317.50
P5	15x30	1498.00	2317.50
P6	15x30	1822.50	2310.00
P7	15x30	1822.50	2068.00
P8	15x30	42.50	2010.00
P9	15x30	857.50	2010.00
P10	15x30	857.50	1817.50
P11	15x30	1182.00	1817.50
P12	15x30	1498.00	1817.50
P13	15x30	1822.50	1825.00
P14	15x30	50.00	1702.50
P15	15x30	450.00	1702.50
P16	15x30	850.00	1702.50
P17	15x30	1182.00	1702.50
P18	15x30	1498.00	1702.50
P19	15x30	1815.00	1702.50
P20	15x30	42.50	1440.00
P21	15x30	857.50	1440.00
P22	15x30	1007.50	1440.00
P23	15x30	50.00	1087.50
P24	15x30	450.00	1087.50
P25	15x30	850.00	1087.50
P26	15x30	1007.50	1087.50
P27	15x30	42.50	825.00
P28	15x30	857.50	825.00
P29	15x30	1007.50	825.00
P30	15x30	50.00	472.50
P31	15x30	450.00	472.50
P32	15x30	850.00	472.50
P33	15x30	1007.50	472.50
P34	15x30	50.00	42.50
P35	15x30	450.00	42.50
P36	15x30	850.00	42.50
P37	15x30	1007.50	50.00

Planta de locação  
escala 1:100

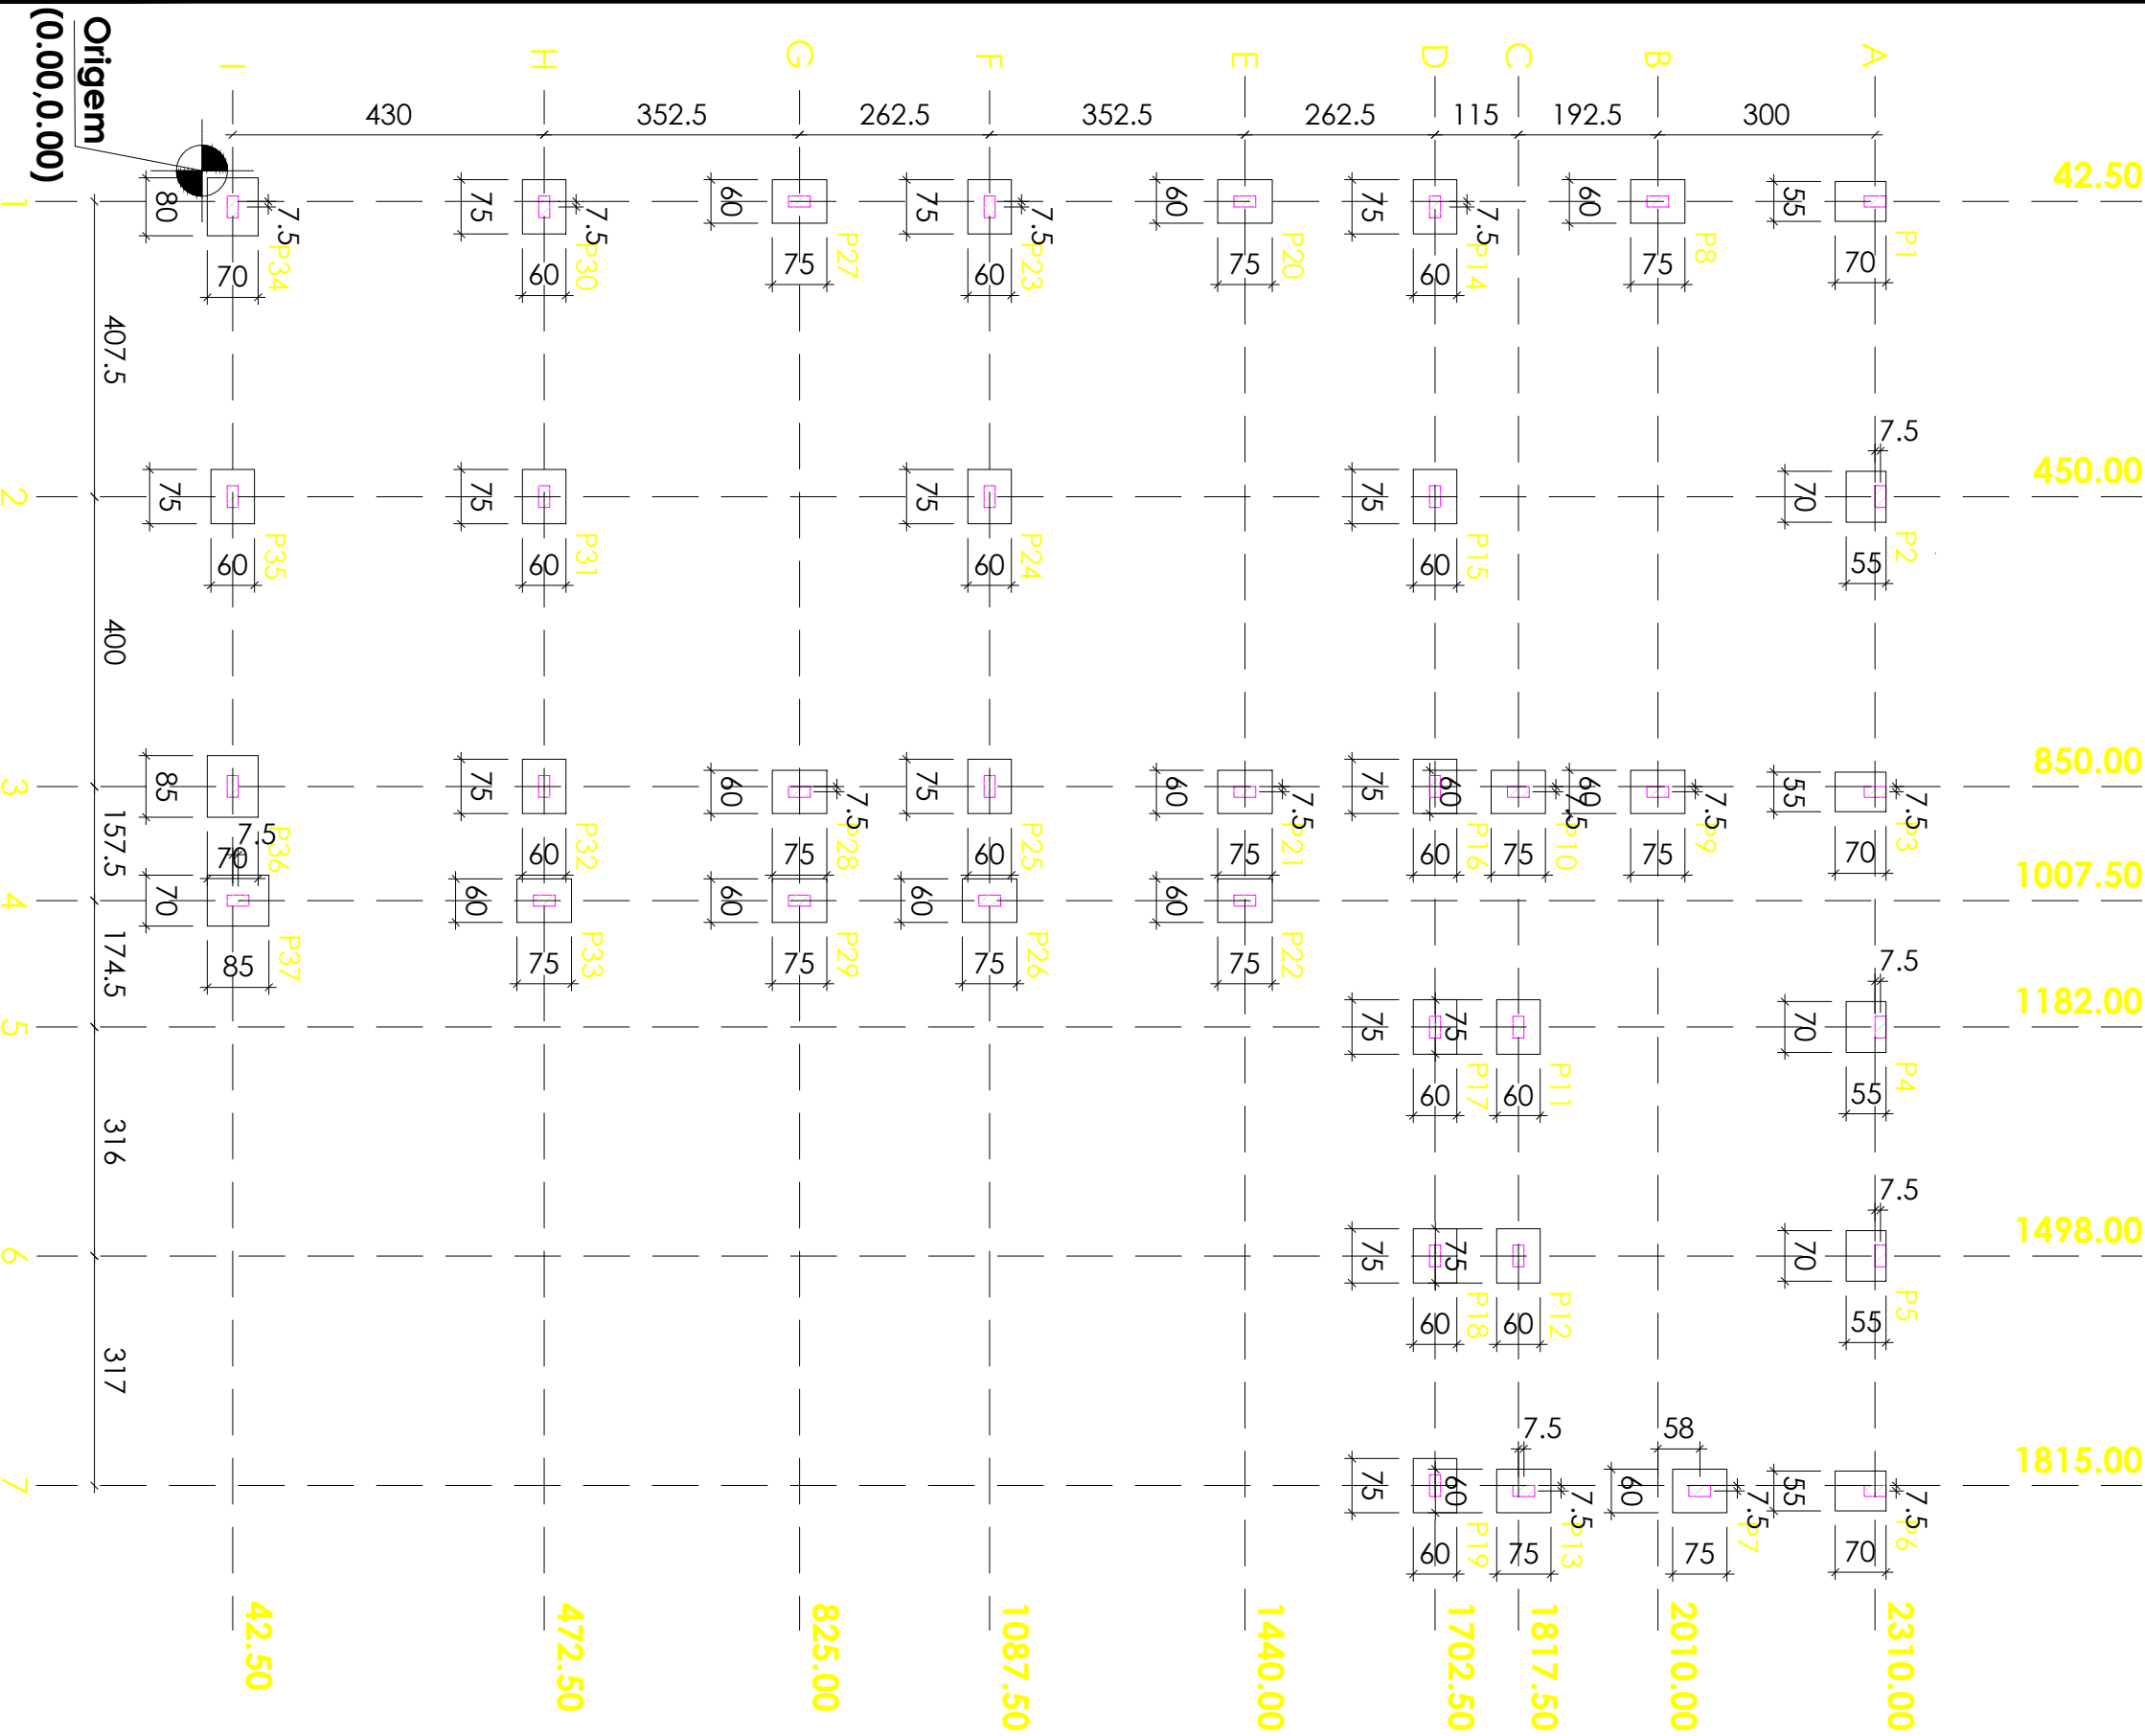

PREFEITURA MUNICIPAL DE  
**VÁRZEA GRANDE**  
*Mais por Você. Mais por Várzea Grande.*

## PREFEITURA MUNICIPAL DE VÁRZEA GRANDE

Av. Castelo Branco, Espaço Municipal, 2500 - Centro Sul, Várzea Grande/MT CEP 78125-700 - Fone/Fax: 65 3688 8000

PROJETO: ESTRUTURAL

OBRA: AMPLIAÇÃO ESCOLAR

UNIDADE ESCOLAR:

EMEB FAUSTINO ANTONIO DA SILVA

ASSUNTO:

LOCAÇÃO - SALAS DE AULA

LOCALIZAÇÃO: RUA CLARO ALVES DA SILVA S/N BAIRRO SÃO SIMÃO  
LOTEAMENTO COLINAS VERDEJANTES  
CEP: 78.145.440 - VÁRZEA GRANDE

AUTOR DO PROJETO:

ANA PAULA BOTELHO  
ENGENHEIRA CIVIL CREAMT 50821

UNIDADE:

CENTÍMETROS

ESCALA:

INDICADA

DATA:

OUT/2022

FOLHA Nº

1  
29