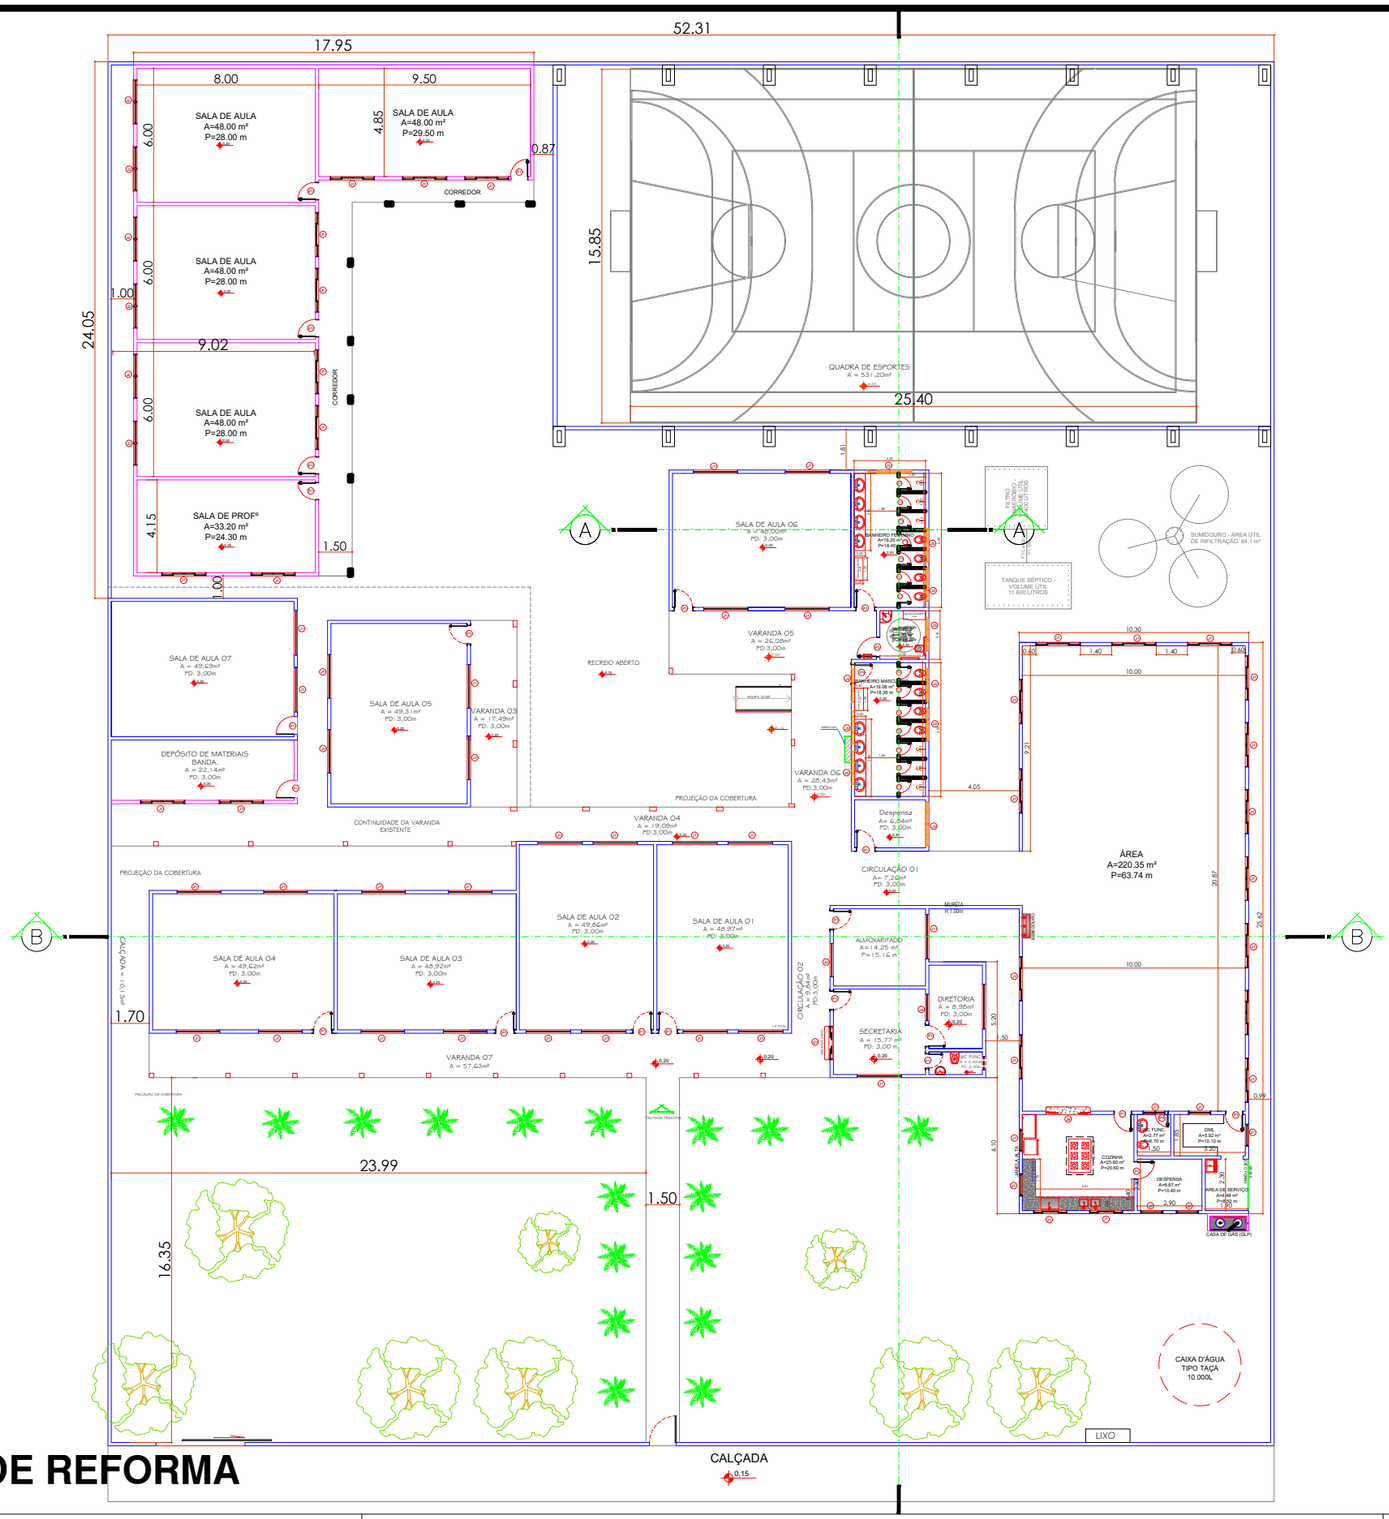

TABELA DE ESQUADRIAS

COD	TIPO	LARGURA	ALTURA	PARAPEITO	MATERIAL	QTD
J1	Janela de correr 4 folhas	200	100	110	Alumínio e Vidro	59
J2	Janela máximo-ar 02 seçoes	200	60	210	Alumínio e Vidro	04
J3	Janela máximo-ar 03 seções	200	60	210	Alumínio e Vidro	10
J4	Janela de correr 02 folhas	150	100	110	Alumínio e Vidro	01
J5	Janela de correr 02 folhas	120	100	110	Alumínio e Vidro	01
J5	Janela de correr 02 folhas	120	100	110	Alumínio e Vidro	01
J7	Janela máximo-ar	100	60	210	Alumínio e Vidro	07
J8	Janela Passa-Prato	200	100	90	Alumínio e Vidro	01
G1	Janela Passa Papel	150	100	110	Alumínio e Vidro	01
P1	Porta de abrir	80	210	-	Ferro	23
P2	Porta de abrir	60	180	-	Alumínio	14
P3	Porta de abrir	90	210	-	Ferro	01
P4	Porta de abrir	60	210	-	Ferro	01

PLANTA DE REFORMA

ESC: 1/300

PREFEITURA MUNICIPAL DE VÁRZEA GRANDE
Mais por Você. Mais por Várzea Grande.

PREFEITURA MUNICIPAL DE VÁRZEA GRANDE

Av. Castelo Branco, Espaço Municipal, 2500 - Centro Sul, Várzea Grande/MT CEP 78125-700 - Fone/Fax: 65 3688 8000

PROJETO: PROJETO ARQUITETÔNICO

OBRA: AMPLIAÇÃO

UNIDADE ESCOLAR:
EMEB FAUSTINO ANTONIO DA SILVA

ASSUNTO:
PLANTA DE REFORMA

LOCALIZAÇÃO: RUA CLARO ALVES DA SILVA S/N BAIRRO SÃO SIMÃO
LOTEAMENTO COLINAS VERDEJANTES
CEP: 78.145.440 - VÁRZEA GRANDE

AUTOR DO PROJETO:
THAIS CORREA DOS SANTOS
ARQUITETA E URBANISTA CAU/MT A1632566

UNIDADE: METRO

ESCALA: Indicada

ÁREAS:
ÁREA TERRENO: 3.198,00m²
ÁREA CONSTRUÍDA EXIST: 1.592,00m²
ÁREA DE AMPLIAÇÃO: 522,00m²
ÁREA CONSTRUÍDA TOTAL: 2.011,04m²
TAXA DE OCUPAÇÃO: 62,88%
COEFIC. DE APROVEITAMENTO: 0,62
TAXA DE PERMEABILIDADE: 37,11%

DATA: OUT/2022

FOLHA Nº 09/18