




QD3 (QD AR)

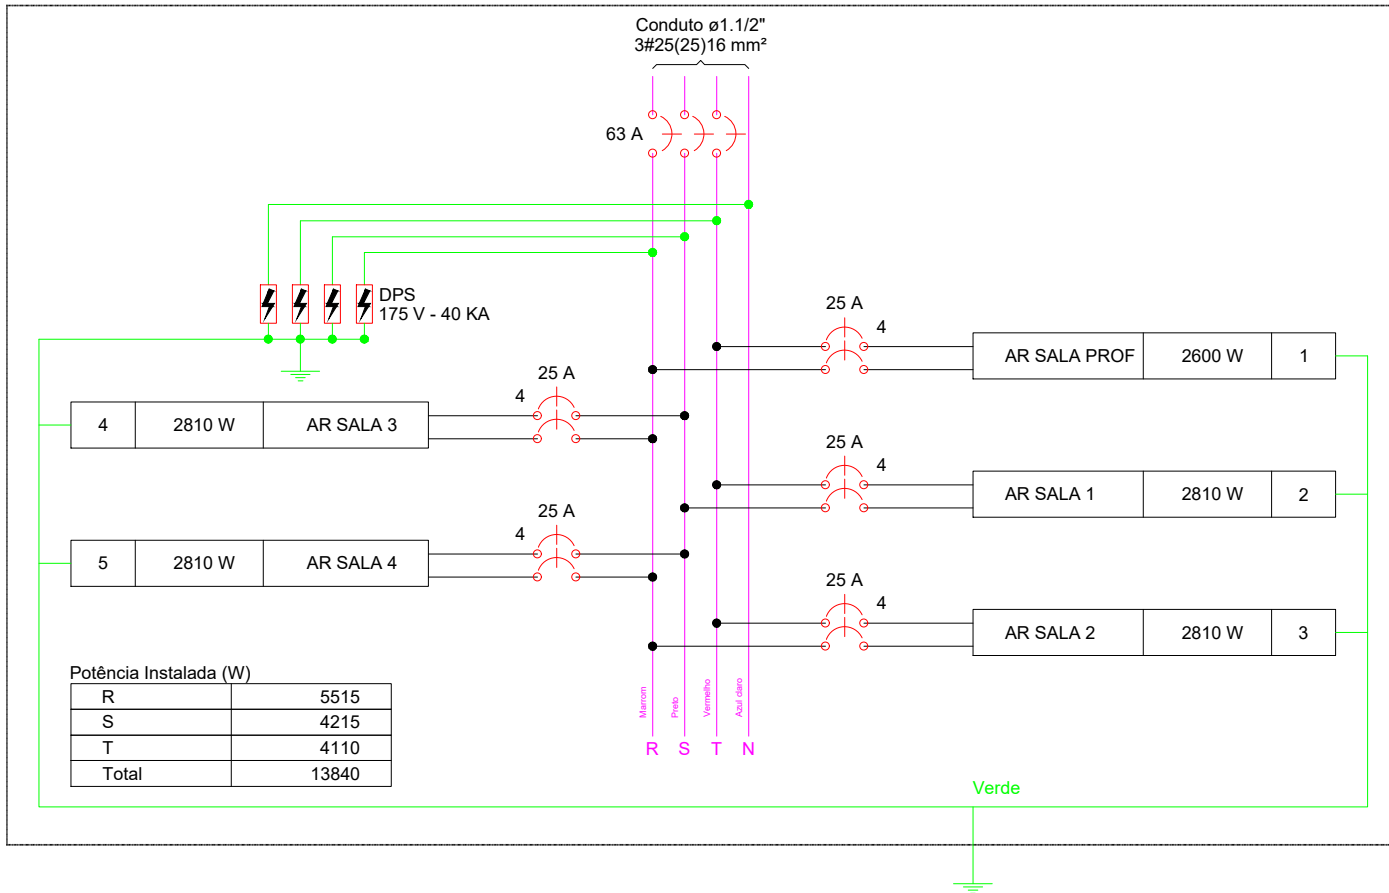

QD5 (QD TOMADA)

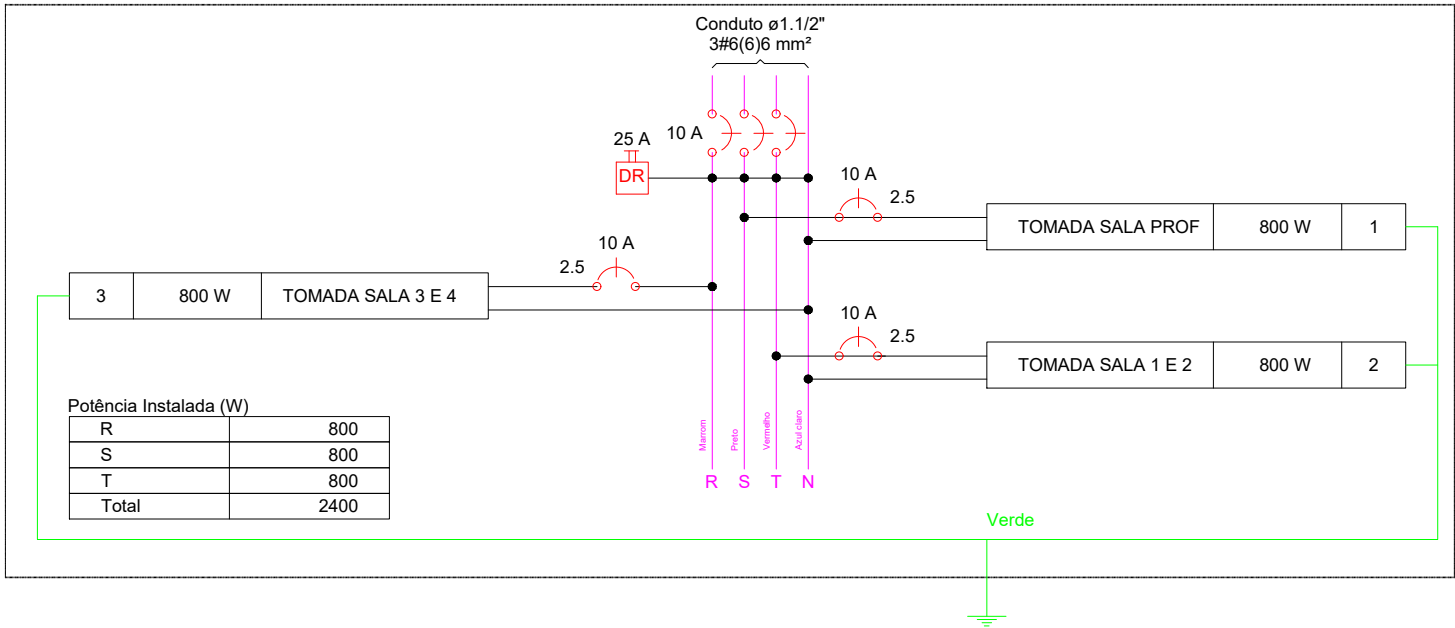

QD4 (QD ILUMINAÇÃO)

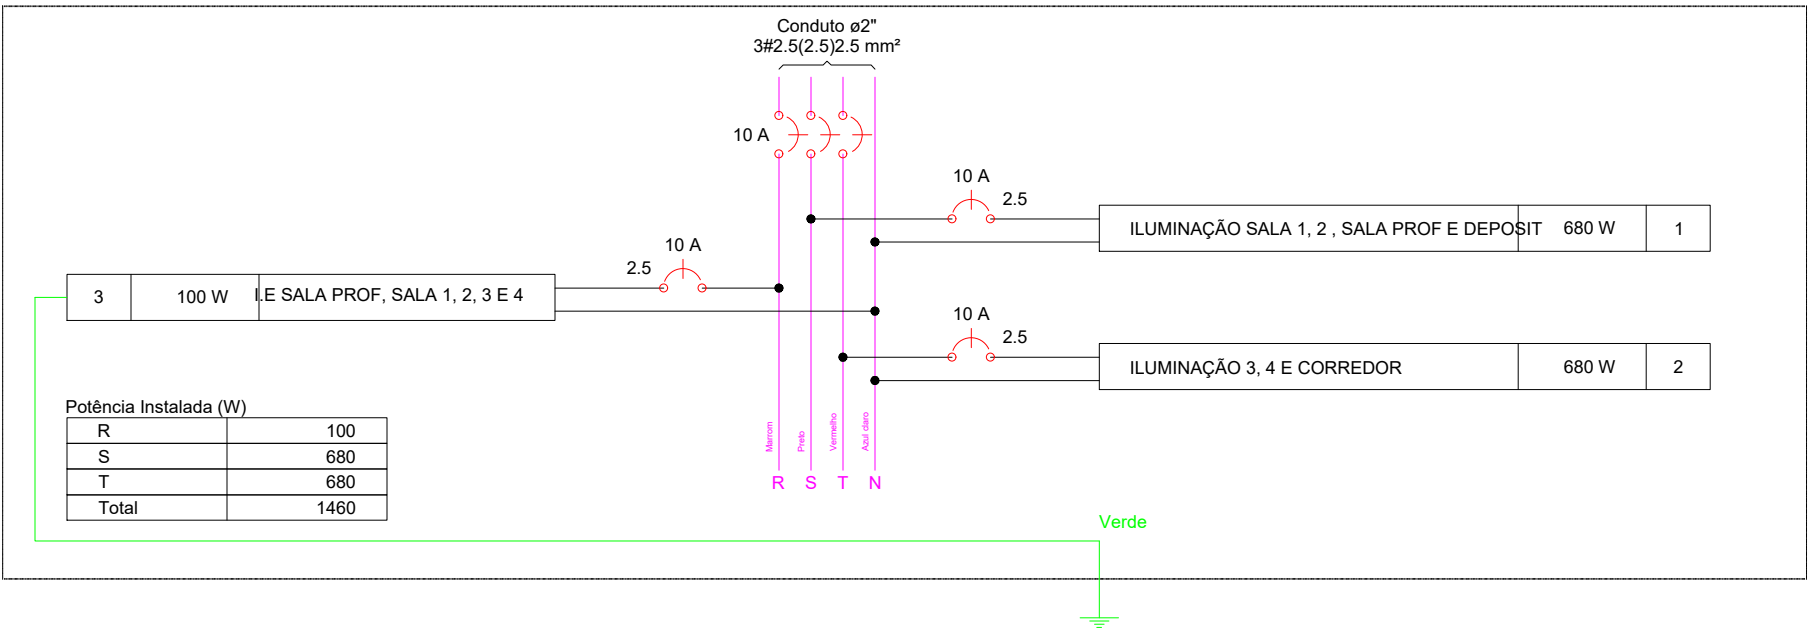

PREFEITURA MUNICIPAL DE  
**VÁRZEA GRANDE**  
*Mais por Você. Mais por Várzea Grande.*

## PREFEITURA MUNICIPAL DE VÁRZEA GRANDE

Av. Castelo Branco, Espaço Municipal, 2500 - Centro Sul, Várzea Grande/MT CEP 78125-700 - Fone/Fax: 65 3688 8000

PROJETO: INSTALAÇÕES ELÉTRICAS

OBRA: AMPLIAÇÃO ESCOLAR

UNIDADE ESCOLAR:

EMEB FAUSTINO ANTONIO DA SILVA

ASSUNTO:

DIAGRAMAS QUADROS E DISJUNTORES - SALAS DE AULA

LOCALIZAÇÃO:

RUA CLARO ALVES DA SILVA S/N BAIRRO SÃO SIMÃO  
LOTEAMENTO COLINAS VERDEJANTES  
CEP: 78.145.440 - VÁRZEA GRANDE

AUTOR DO PROJETO:

ALISON PEREIRA  
ENGENHEIRO ELETRICISTA CREA-MT 53267

UNIDADE:

METROS

ESCALA:

1:75

DATA:

OUT/2022

FOLHA Nº

6/7