



QD6 (QD TOMADA 2)

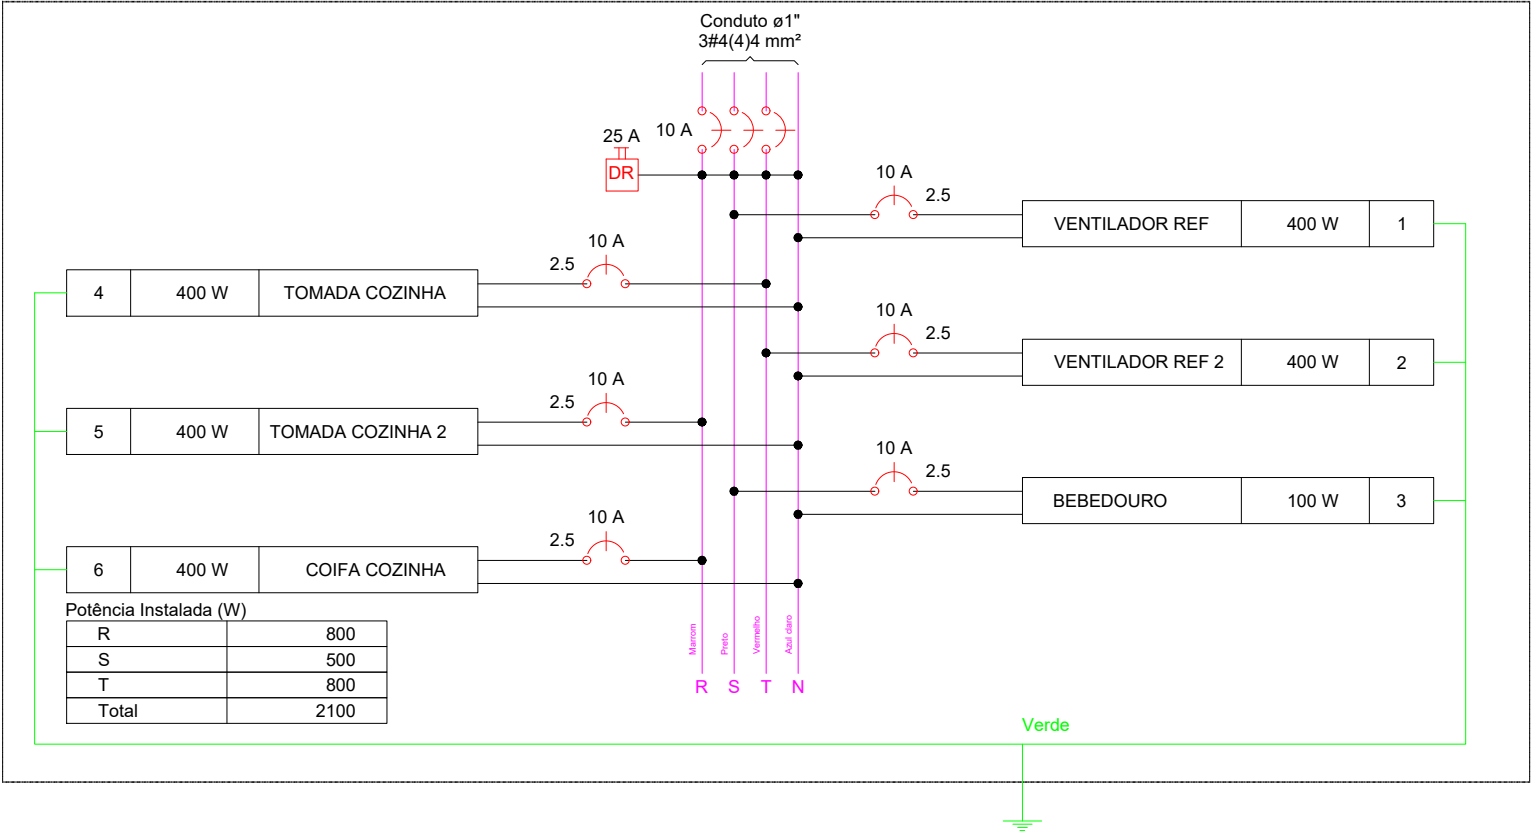

QD7 (QD ILUMINAÇÃO 2)

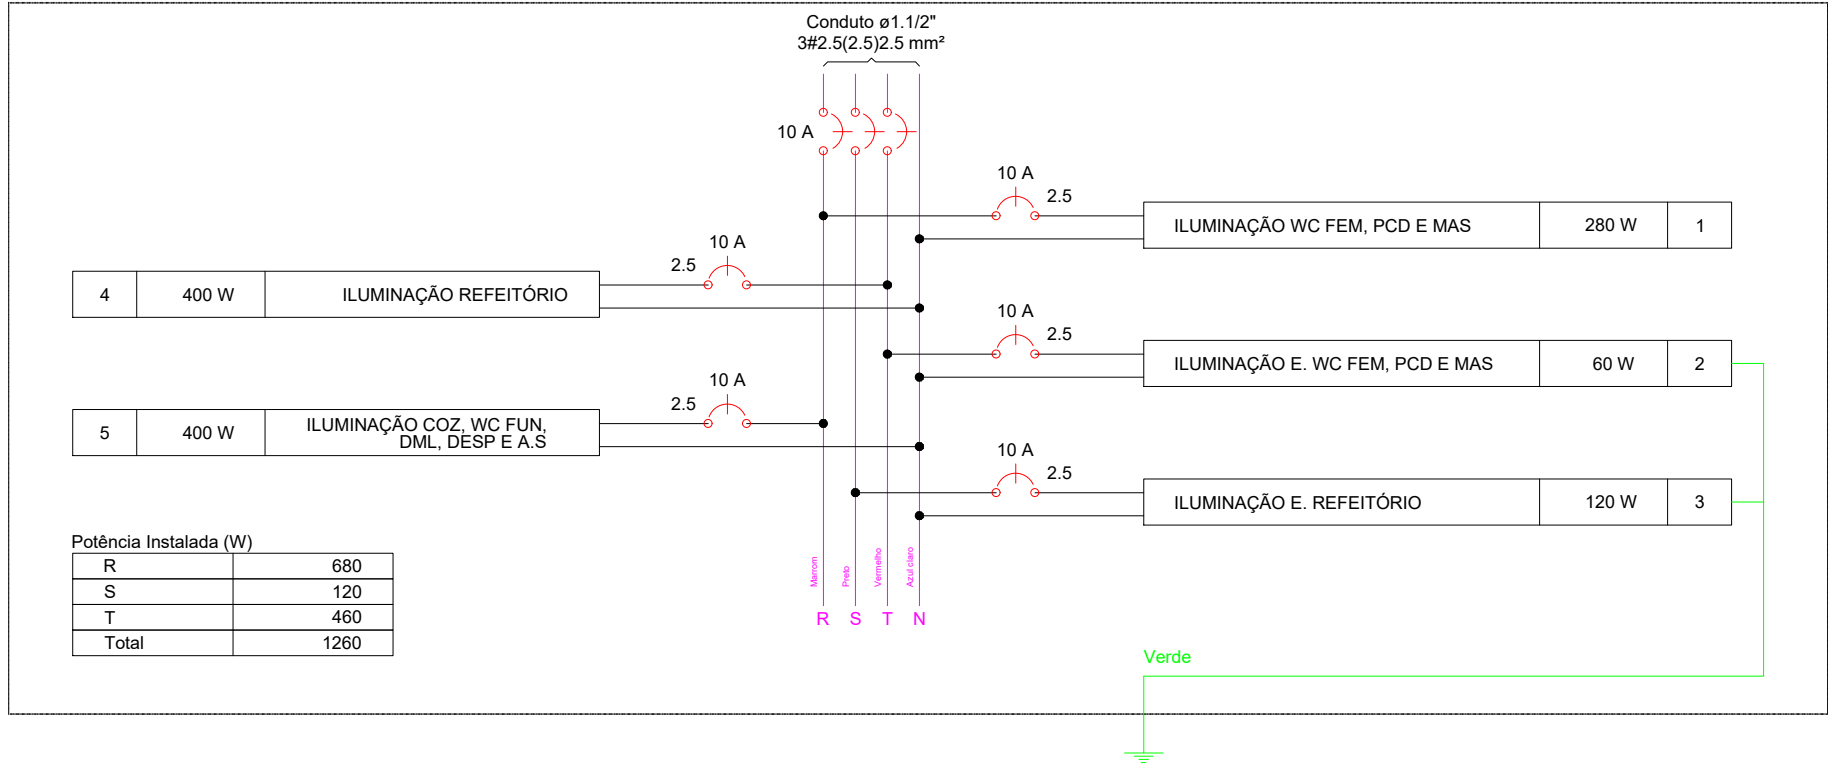

PREFEITURA MUNICIPAL DE
VÁRZEA GRANDE
Mais por Você. Mais por Várzea Grande.

PREFEITURA MUNICIPAL DE VÁRZEA GRANDE

Av. Castelo Branco, Espaço Municipal, 2500 - Centro Sul, Várzea Grande/MT CEP 78125-700 - Fone/Fax: 65 3688 8000

PROJETO: INSTALAÇÕES ELÉTRICAS

OBRA: AMPLIAÇÃO ESCOLAR

UNIDADE ESCOLAR:

EMEB FAUSTINO ANTONIO DA SILVA

ASSUNTO:

DIAGRAMAS QUADROS E DISJUNTORES - REFEITÓRIO E COZINHA

LOCALIZAÇÃO:

RUA CLARO ALVES DA SILVA S/N BAIRRO SÃO SIMÃO
LOTEAMENTO COLINAS VERDEJANTES
CEP: 78.145.440 - VÁRZEA GRANDE

AUTOR DO PROJETO:

ALISON PEREIRA
ENGENHEIRO ELETRICISTA CREA-MT 53267

UNIDADE:

METROS

ESCALA:

1:75

DATA:

OUT/2022

FOLHA Nº

7 / 7