


01 CORTE AA'
Esc: 1/75



02 CORTE BB'
Esc: 1/75

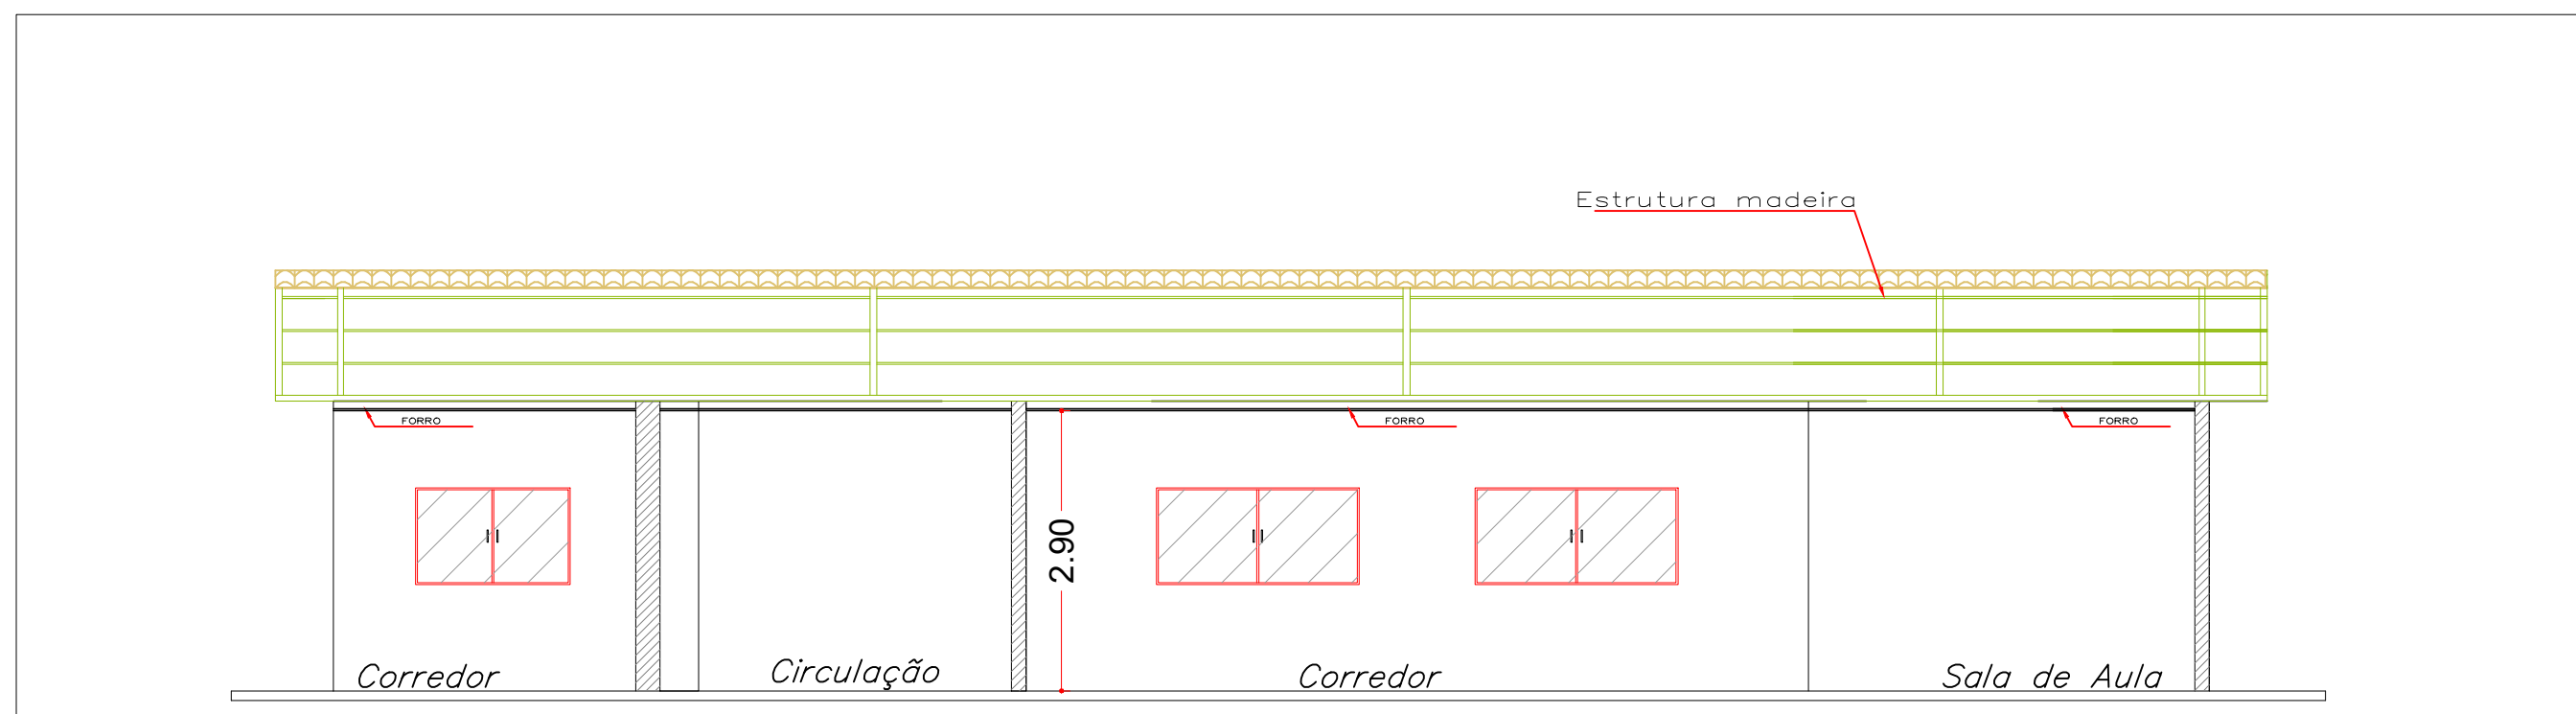

PREFEITURA MUNICIPAL DE
VÁRZEA GRANDE
MAIS TRABALHO. NOVAS CONQUISTAS.

PREFEITURA MUNICIPAL DE VÁRZEA GRANDE

Av. Castelo Branco, Espaço Municipal, 2500 - Centro Sul, Várzea Grande/MT CEP 78125-700 - Fone/Fax: 65 3688 8000

PROJETO:
EMEB MARIA DE LOURDES TOLEDO AREAS

OBRA:
REFORMA E AMPLIAÇÃO

LOCALIZAÇÃO:
AVENIDA PRINCIPAL (ESTRADA DA PRAIA GRANDE - MT 050)

ASSUNTO:
CORTES AA'- BB'

AUTOR DO PROJETO:

KARINA CRISTINA DE ARRUDA
ARQUITETA E URBANISTA CAU/MT 90873-8

UNIDADE:
METRO

ESCALA:
Indicada

QUADRO DE ÁREAS

| |
|--|
| ÁREA TOTAL TERRENO: 2.375,04m ² |
| ÁREA DA QUADRA: 679,00m ² |
| ÁREA CONSTRUÍDA: 259,07m ² |
| ÁREA AMPLIADA: 199,89m ² |
| ÁREA COBERTURA: 537,44m ² |

DATA:
FEVEREIRO 2021

FOLHA N°

05/16