


Detalhe H5
escala 1:25

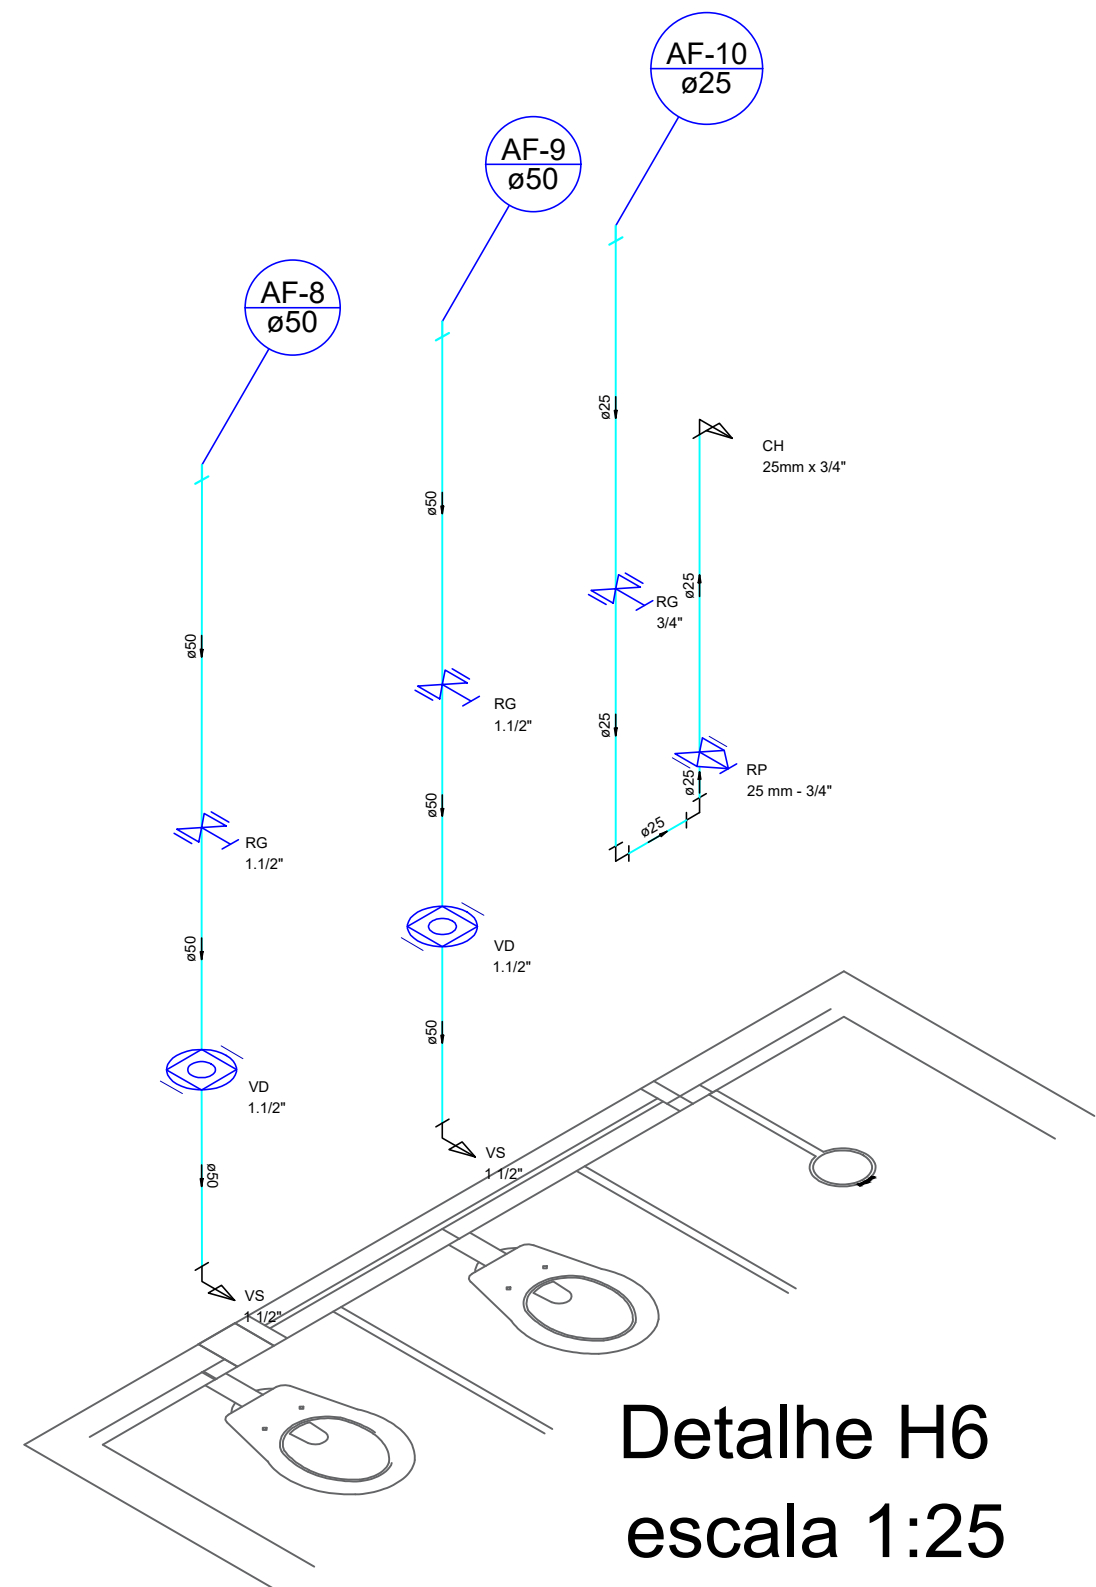

Detalhe H6
escala 1:25

DETALHE AGUA FRIA

ESC: 1:100



PREFEITURA MUNICIPAL DE
VÁRZEA GRANDE
MAIS TRABALHO. NOVAS CONQUISTAS.

PREFEITURA MUNICIPAL DE VÁRZEA GRANDE

Av. Castelo Branco, Espaço Municipal, 2500 - Centro Sul, Várzea Grande/MT CEP 78125-700 - Fone/Fax: 65 3688 8000

PROJETO:
EMEB MARIA DE LOURDES TOLEDO AREIAS

OBRA:
REFORMA E AMPLIAÇÃO

LOCALIZAÇÃO:
AVENIDA PRINCIPAL (ESTRADA DA PRAIA GRANDE - MT 050)

ASSUNTO:
CORTE AGUA FRIA

AUTOR DO PROJETO:

MATHEUS MARCANZONI LEITE
ENGENHEIRO CIVIL CREA-MT 042157

UNIDADE:
METRO

ESCALA:
Indicada

QUADRO DE ÁREAS

ÁREA TOTAL TERRENO: 2.375,04m ²
ÁREA DA QUADRA: 679,00m ²
ÁREA CONSTRUÍDA: 259,07m ²
ÁREA AMPLIADA: 199,89m ²
ÁREA COBERTURA: 537,44m ²

DATA:
FEVEREIRO 2021

FOLHA N°

11/12