




Detalhe S3  
escala 1:25

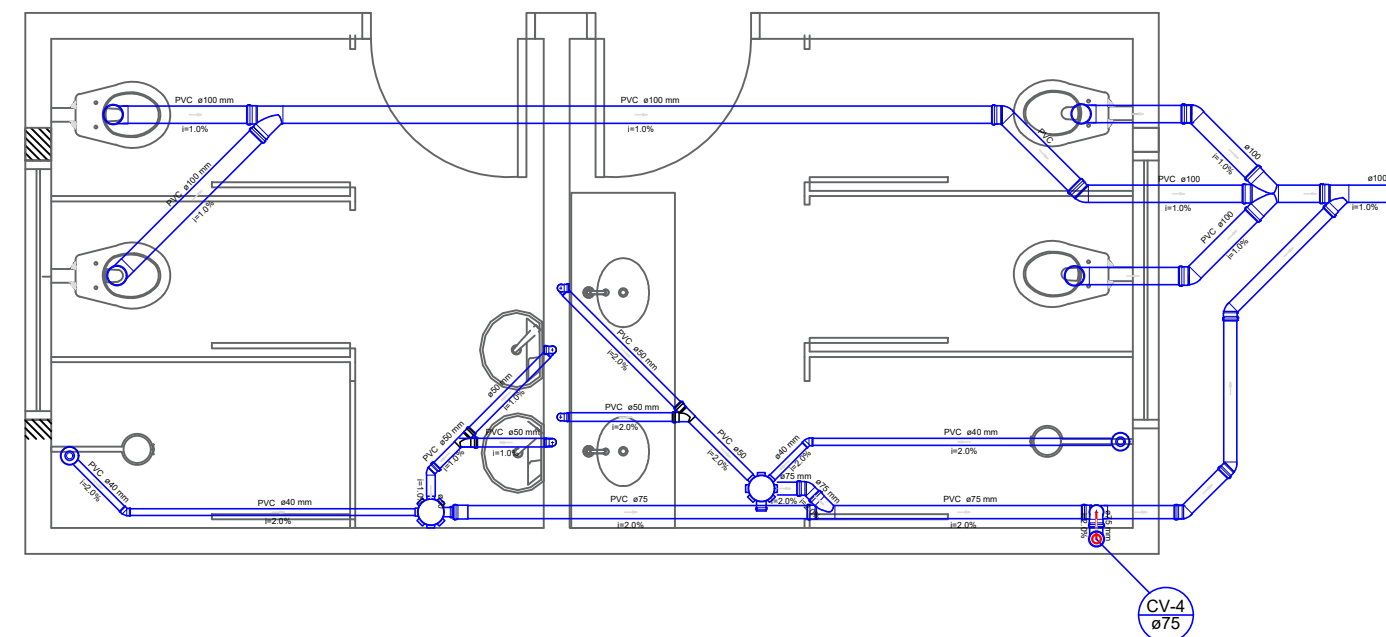

Detalhe S4  
escala 1:25

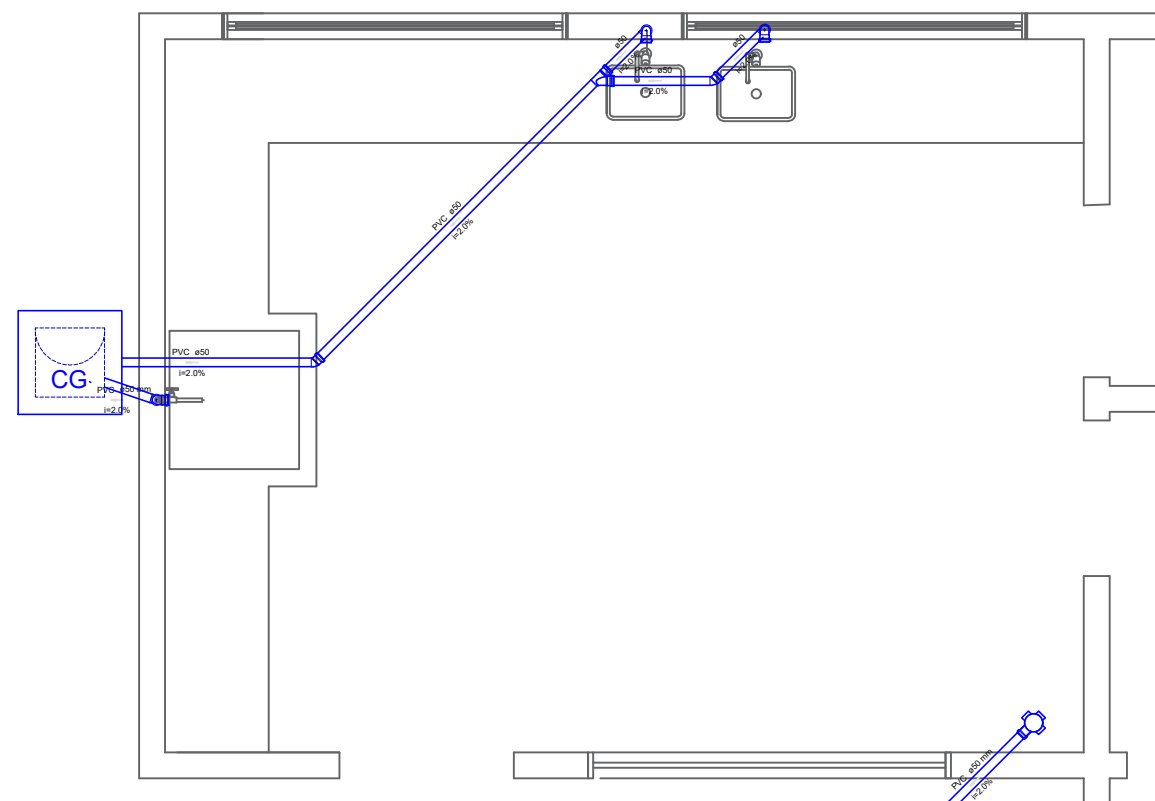

Detalhe S1  
escala 1:25

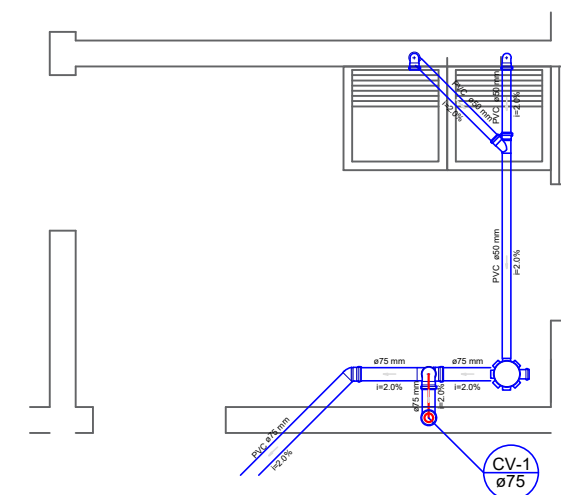

Detalhe S2  
escala 1:25

## DETALHE ESGOTO

ESC: 1:175



PREFEITURA MUNICIPAL DE  
**VÁRZEA GRANDE**

MAIS TRABALHO. NOVAS CONQUISTAS.

## PREFEITURA MUNICIPAL DE VÁRZEA GRANDE

Av. Castelo Branco, Espaço Municipal, 2500 - Centro Sul, Várzea Grande/MT CEP 78125-700 - Fone/Fax: 65 3688 8000

PROJETO:  
**EMEB MARIA DE LOURDES TOLEDO AREIAS**

OBRA:  
**REFORMA E AMPLIAÇÃO**

LOCALIZAÇÃO:  
AVENIDA PRINCIPAL (ESTRADA DA PRAIA GRANDE - MT 050)

ASSUNTO:  
**PROJETO ESGOTO**

AUTOR DO PROJETO:

**MATHEUS MARCANZONI LEITE**  
ENGENHEIRO CIVIL CREA-MT 042157

UNIDADE:  
**METRO**

ESCALA:  
**Indicada**

### QUADRO DE ÁREAS

ÁREA TOTAL TERRENO: 2.375,04m<sup>2</sup>  
ÁREA DA QUADRA: 679,00m<sup>2</sup>  
ÁREA CONSTRUÍDA: 259,07m<sup>2</sup>  
ÁREA AMPLIADA: 199,89m<sup>2</sup>  
ÁREA COBERTURA: 537,44m<sup>2</sup>

DATA:  
**FEVEREIRO 2021**

FOLHA N°

**03/12**