


01 **CORTE CC'**  
Esc: 1/75

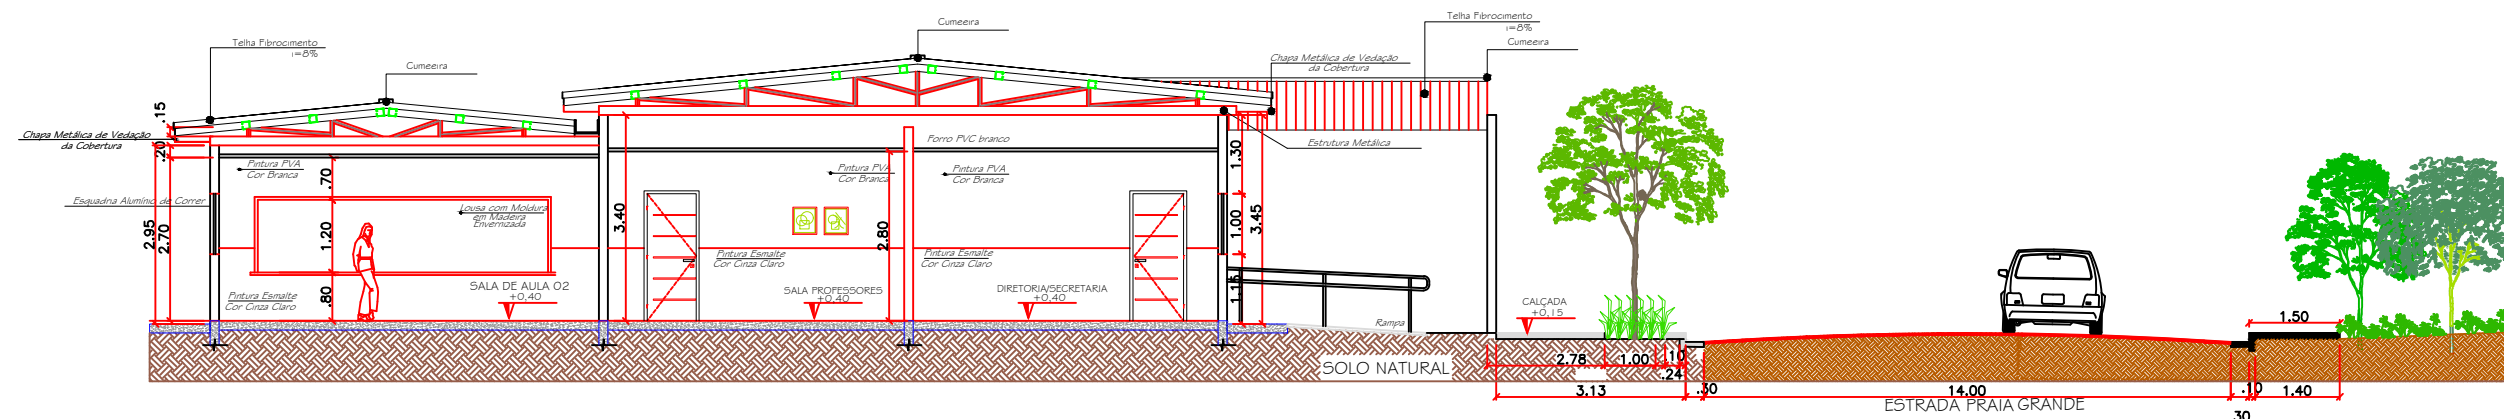

02 **CORTE DD'**  
Esc: 1/75



PREFEITURA MUNICIPAL DE  
**VÁRZEA GRANDE**  
MAIS TRABALHO. NOVAS CONQUISTAS.

## PREFEITURA MUNICIPAL DE VÁRZEA GRANDE

Av. Castelo Branco, Espaço Municipal, 2500 - Centro Sul, Várzea Grande/MT CEP 78125-700 - Fone/Fax: 65 3688 8000

PROJETO:  
**EMEB MARIA DE LOURDES TOLEDO AREAS**  
OBRA:  
**REFORMA E AMPLIAÇÃO**

LOCALIZAÇÃO:  
**AVENIDA PRINCIPAL (ESTRADA DA PRAIA GRANDE - MT 050)**  
ASSUNTO:  
**CORTES AA' - BB'**

AUTOR DO PROJETO:

**KARINA CRISTINA DE ARRUDA**  
ARQUITETA E URBANISTA CAU/MT 90873-8

UNIDADE:

**METRO**

ESCALA:

**Indicada**

### QUADRO DE ÁREAS

ÁREA TOTAL TERRENO: 2.375,04m <sup>2</sup>
ÁREA DA QUADRA: 679,00m <sup>2</sup>
ÁREA CONSTRUÍDA: 259,07m <sup>2</sup>
ÁREA AMPLIADA: 199,89m <sup>2</sup>
ÁREA COBERTURA: 537,44m <sup>2</sup>

DATA:

**FEVEREIRO 2021**

FOLHA N°

**12/16**