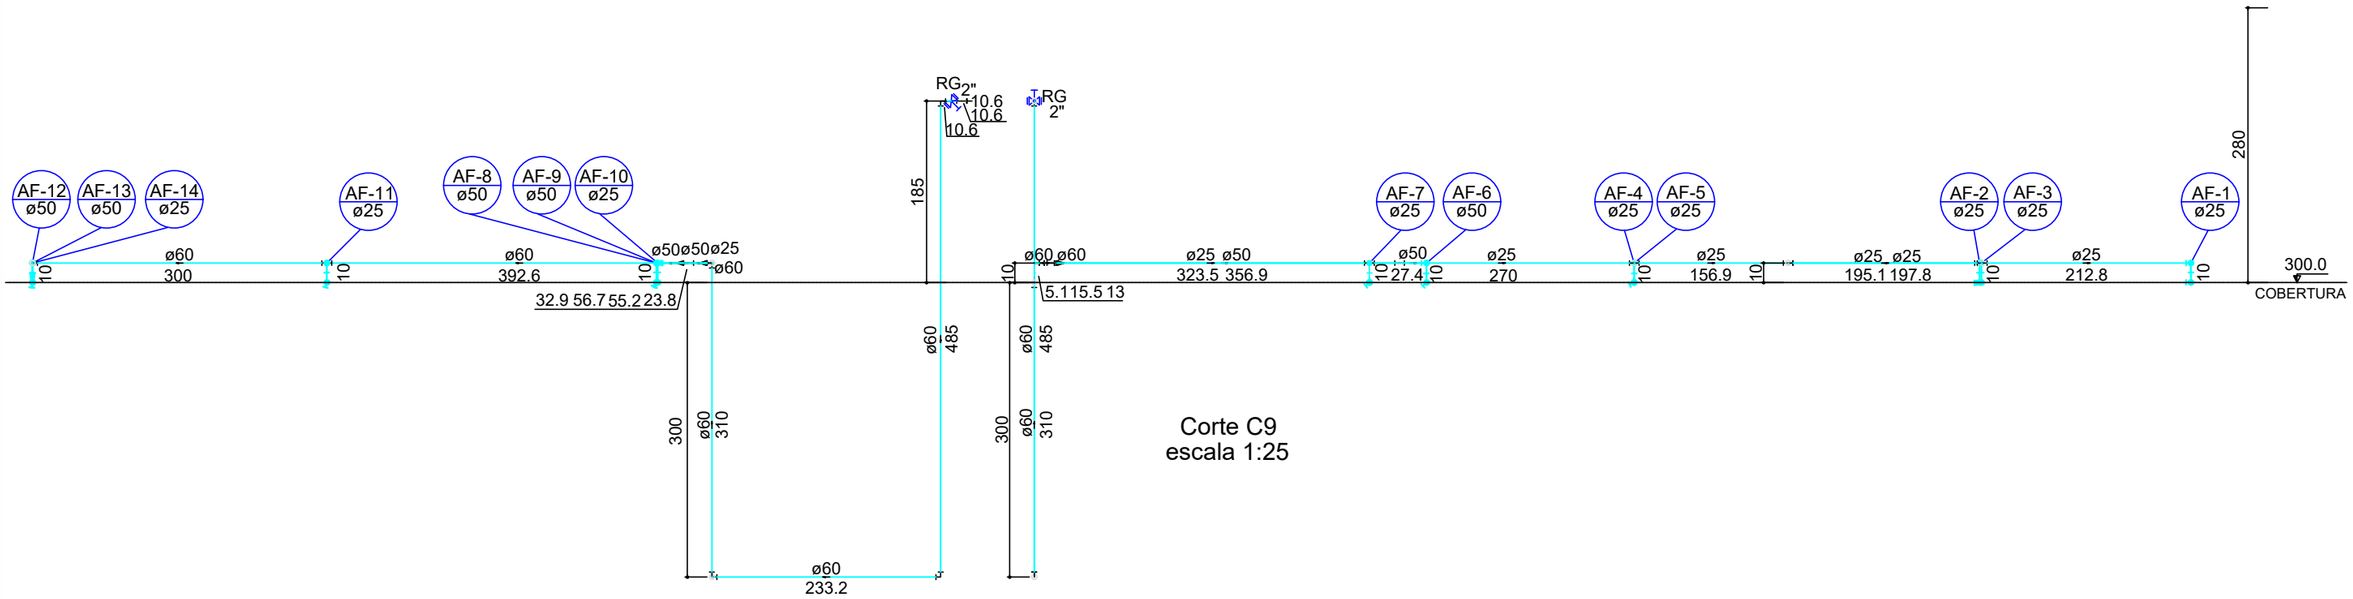

Corte C9
escala 1:25

CORTE AGUA FRIA

ESC: 1:250

PREFEITURA MUNICIPAL DE VÁRZEA GRANDE
MAIS TRABALHO. NOVAS CONQUISTAS.

PREFEITURA MUNICIPAL DE VÁRZEA GRANDE

Av. Castelo Branco, Espaço Municipal, 2500 - Centro Sul, Várzea Grande/MT CEP 78125-700 - Fone/Fax: 65 3688 8000

PROJETO: EMEB MARIA DE LOURDES TOLEDO AREIAS	LOCALIZAÇÃO: AVENIDA PRINCIPAL (ESTRADA DA PRAIA GRANDE - MT 050)
OBRA: REFORMA E AMPLIAÇÃO	ASSUNTO: CORTE AGUA FRIA

AUTOR DO PROJETO:

MATHEUS MARCANZONI LEITE
ENGENHEIRO CIVIL CREA-MT 042157

UNIDADE: METRO

ESCALA: Indicada

DATA: FEVEREIRO 2021

QUADRO DE ÁREAS

ÁREA TOTAL TERRENO:	2.375,04m²
ÁREA DA QUADRA:	679,00m²
ÁREA CONSTRUÍDA:	259,07m²
ÁREA AMPLIADA:	199,89m²
ÁREA COBERTURA:	537,44m²

FOLHA Nº 05/12