

08 FACHADA FRONTAL
ESCALA: 1/50




09 3D - FACHADA 01
S/ ESCALA



10 3D - FACHADA 02
S/ ESCALA



11 3D - FACHADA 03
S/ ESCALA

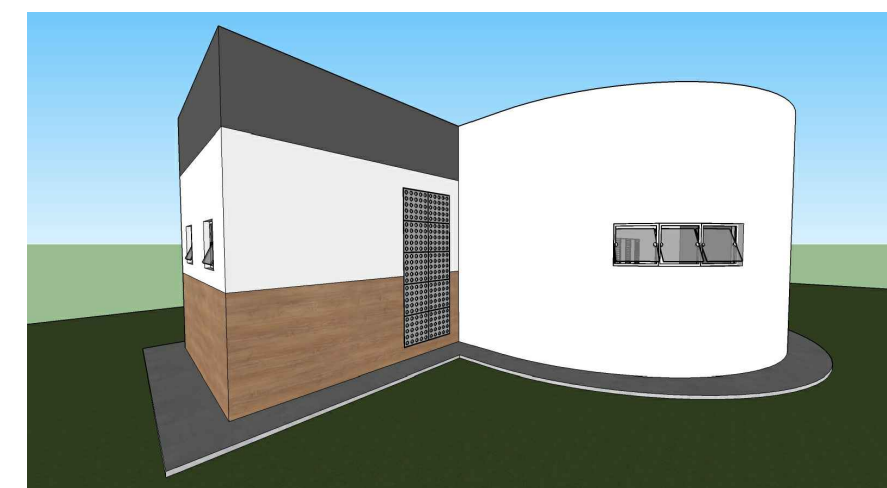

12 3D - FACHADA 04
S/ ESCALA



PREFEITURA MUNICIPAL DE VÁRZEA GRANDE

Av. Castelo Branco, Espaço Municipal, 2500 - Centro Sul, Várzea Grande/MT
CEP 78125-700 - Fone/Fax: 65 3688 8000

PROJETO:

PARQUE BERNECK
(SANITÁRIOS E BEBEDOUROS)

LOCALIZAÇÃO:

Cruzamento da Avenida Gal. Couto Magalhães, com Avenida João Ponce de Arruda no Município de Várzea Grande

ASSUNTO:

FACHADA FRONTAL - 3D EXTERNO

AUTOR DO PROJETO:

ARQ. ENODES SOARES FERREIRA
CAU: A 56.503-2
ARQ. STEFAYNIE MORAES
CAU: 19.8804-2

DESENHISTA:

WILKER HELDS

DATA:

18/01/2018

ESCALA:

INDICADA

FOLHA Nº

04/05