




PLANTA BAIXA CRECHE II-1

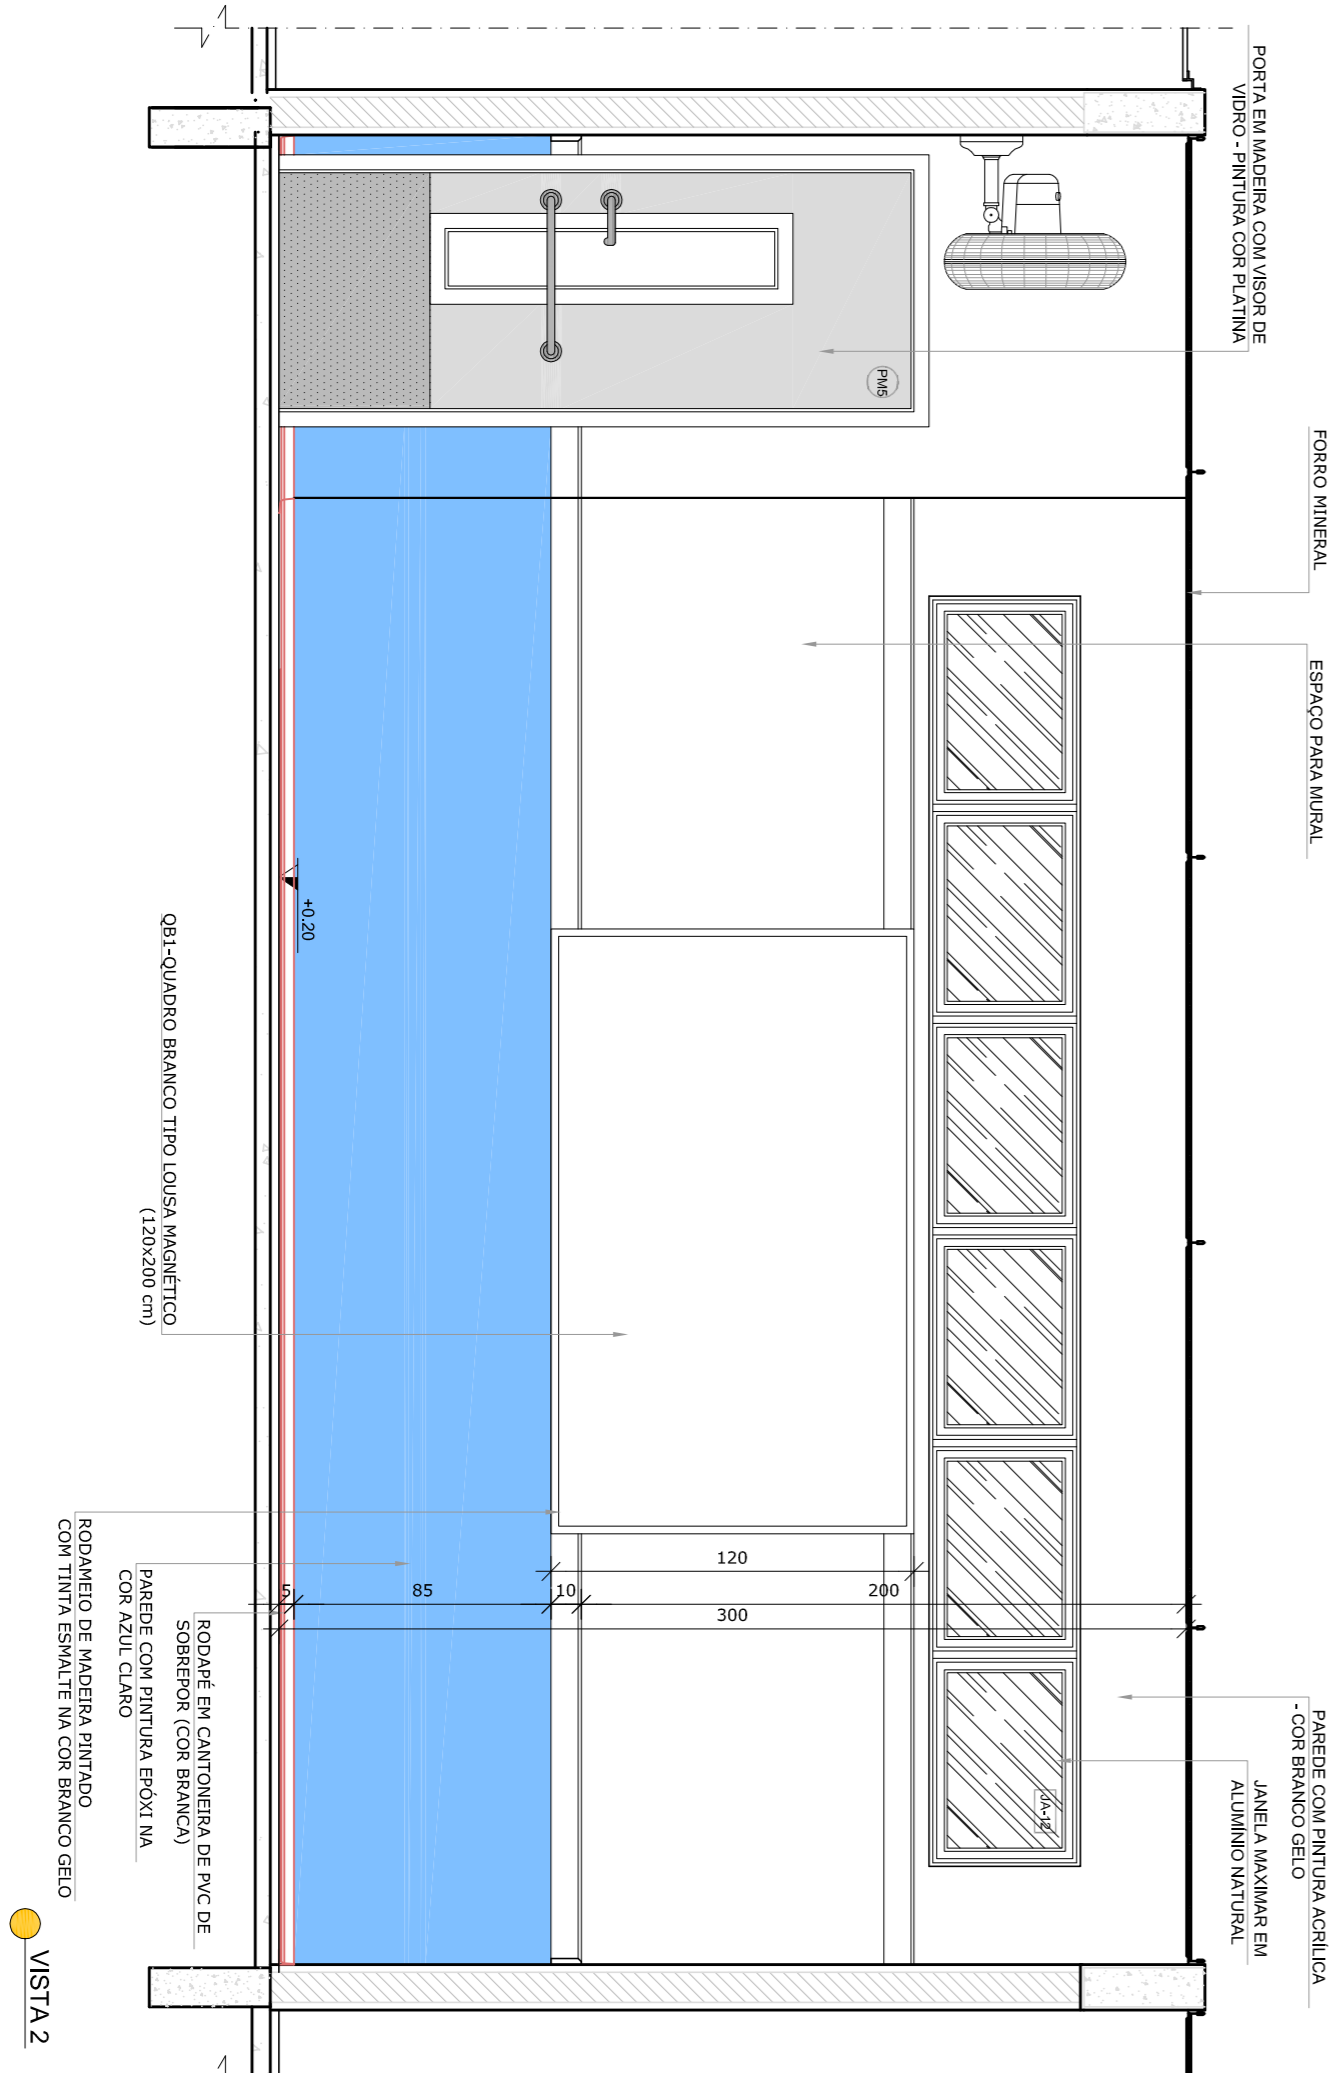

VISTA 2



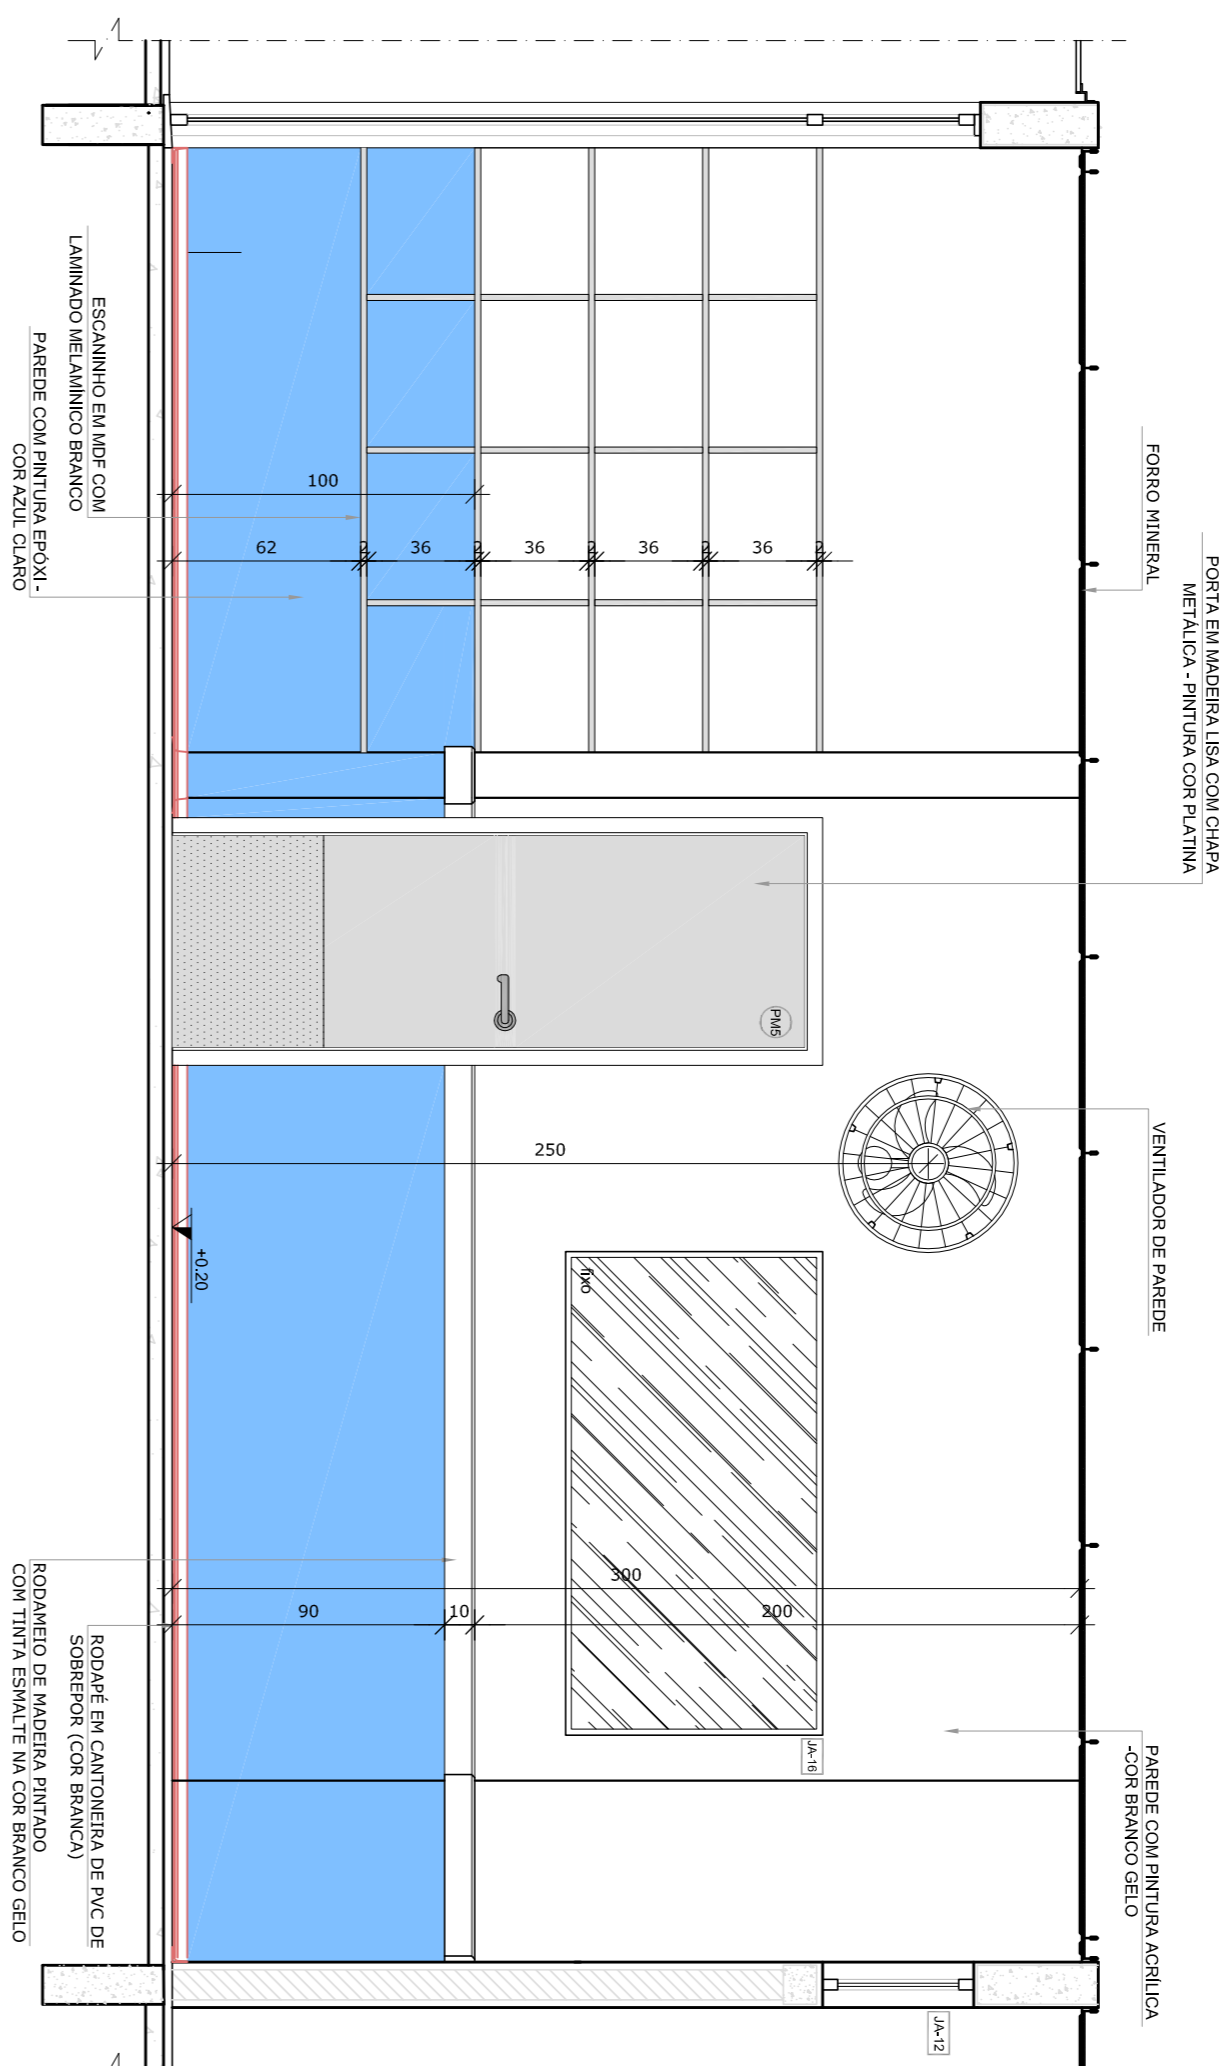

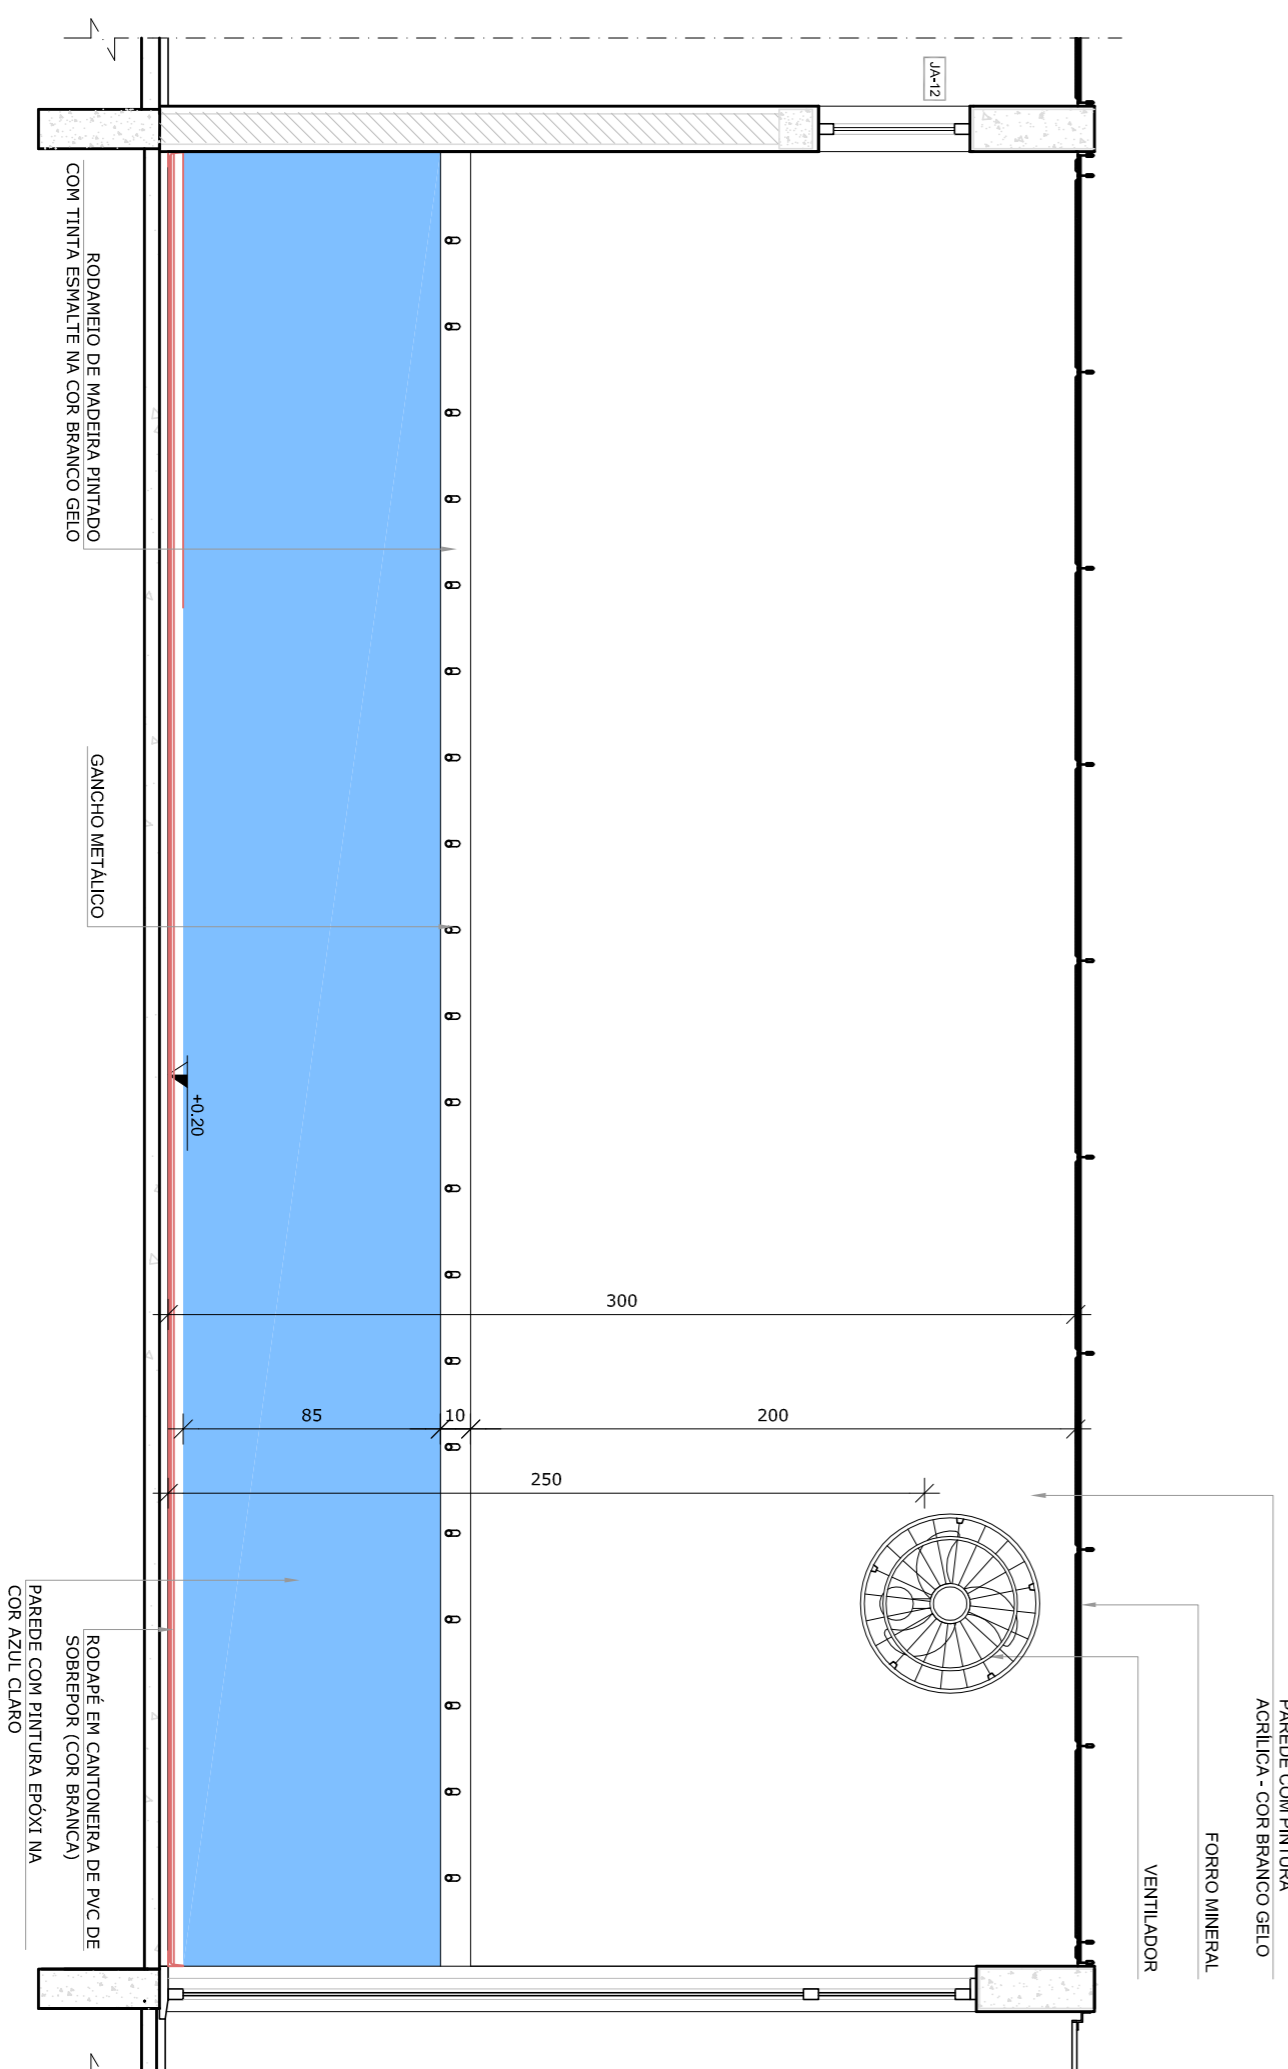




VISTA 1



**VISIA 3**

\*OBS.: CADA SALA DE AULA APRESENTA COMBINAÇÃO DIFERENTE DE CORES DE PISO E PAREDE. PARA A EXECUÇÃO DEVERÃO SER OBSERVADAS AS INDICAÇÕES DE REVESTIMENTOS EM PLANTA BAIXA (PRANCHA TIPO1-ARQ-PLB-GERO-02\_R00) - E PAGINAÇÃO DE PISO (PRANCHA TIPO1-ARQ-PGP-GERO-09\_R00).

LEGENDA:	
	INDICAÇÃO DE VISTA E CORTE
	INDICAÇÃO DE CORTES
	INDICAÇÃO DE FACHADAS
	INDICAÇÃO DE PORTAS E JANELAS
	INDICAÇÃO DE ESPOS
	ESPECIFICAÇÕES DE MATERIAIS
	INDICAÇÃO DE ELEMENTOS (BARRAS, PROTEÇÕES E ETC.)

- NOTAS
- MÉTODOS E INSTRUMENTOS
  - VERIFICAÇÃO POSITIVA EXATA DOS PLANOS DO PROJETO ESTRUTURAL.
  - VERIFICAÇÃO DE TALHES CONSTRUÍDOS POR MÉTODOS DE DETALHAMENTO.
  - EM CASO DE CONFLITO DE INFORMAÇÕES ENTRE O PROJETO GRÁFICO E O MEMORIAL DESCRITIVO, PREVALECE A
  - ALTERAÇÃO NESTE PROJETO SOMENTE COM AUTORIZAÇÃO EXPRESSA DO FIDEI
- REFERÊNCIAS
- PLANILHA DE QUANTITATIVOS-
  - MEMORIAL DESCRITIVO E ESPECIFICAÇÕES TÉCNICAS



## CROQUI DE REFERÊNCIA

CONTROLE DE REVISÕES	
Nº	DATA
02	JANEIRO 2017
Aumento de 4NR 0500/2015; Aumento: quatro de áreas, fechamento frontal, sanitários filiais 1 e 2, altura da pilabanda, mobilização de equipamentos, altura na varanda nos salões, cor dos pisos nos salões e altura da grade para Aquecimento do grânio e fechamento de calças no banheiro, cor dos vidros janelas e fechamento para-choques.	
01	JULHO 2016
Aumento paredes - shaft para tubulação hidráulica e deslaminamento, alteração da altura da pilabanda.	

Ministério da  
Educação

## PROJETO PADRÃO - FENDE

PROPRIETÁRIO :	
ENDEREÇO:	
MUNICÍPIO – UF:	
PROPRIETÁRIO	
RESP. TÉCNICO	<b>CREA</b>
AUTOR DO PROJETO	<b>CAU</b>

DJFO	CREA
------	------

OBSERVAÇÕES

**PROGRAMA PROINFÂNCIA - PROJETO TIPO 1**

CONFERÊNCIA CGEST - Coordenação Geral de Infraestrutura Educacional	AMPLIAÇÃO DO BLOCO B CRECHE II-1	ARQ
REVISÃO R.01 R.02	ESCALA DE DATA DE JANEIRO/2016	PRONCIA 34/38
FORMATO A1 (841 x 594)		