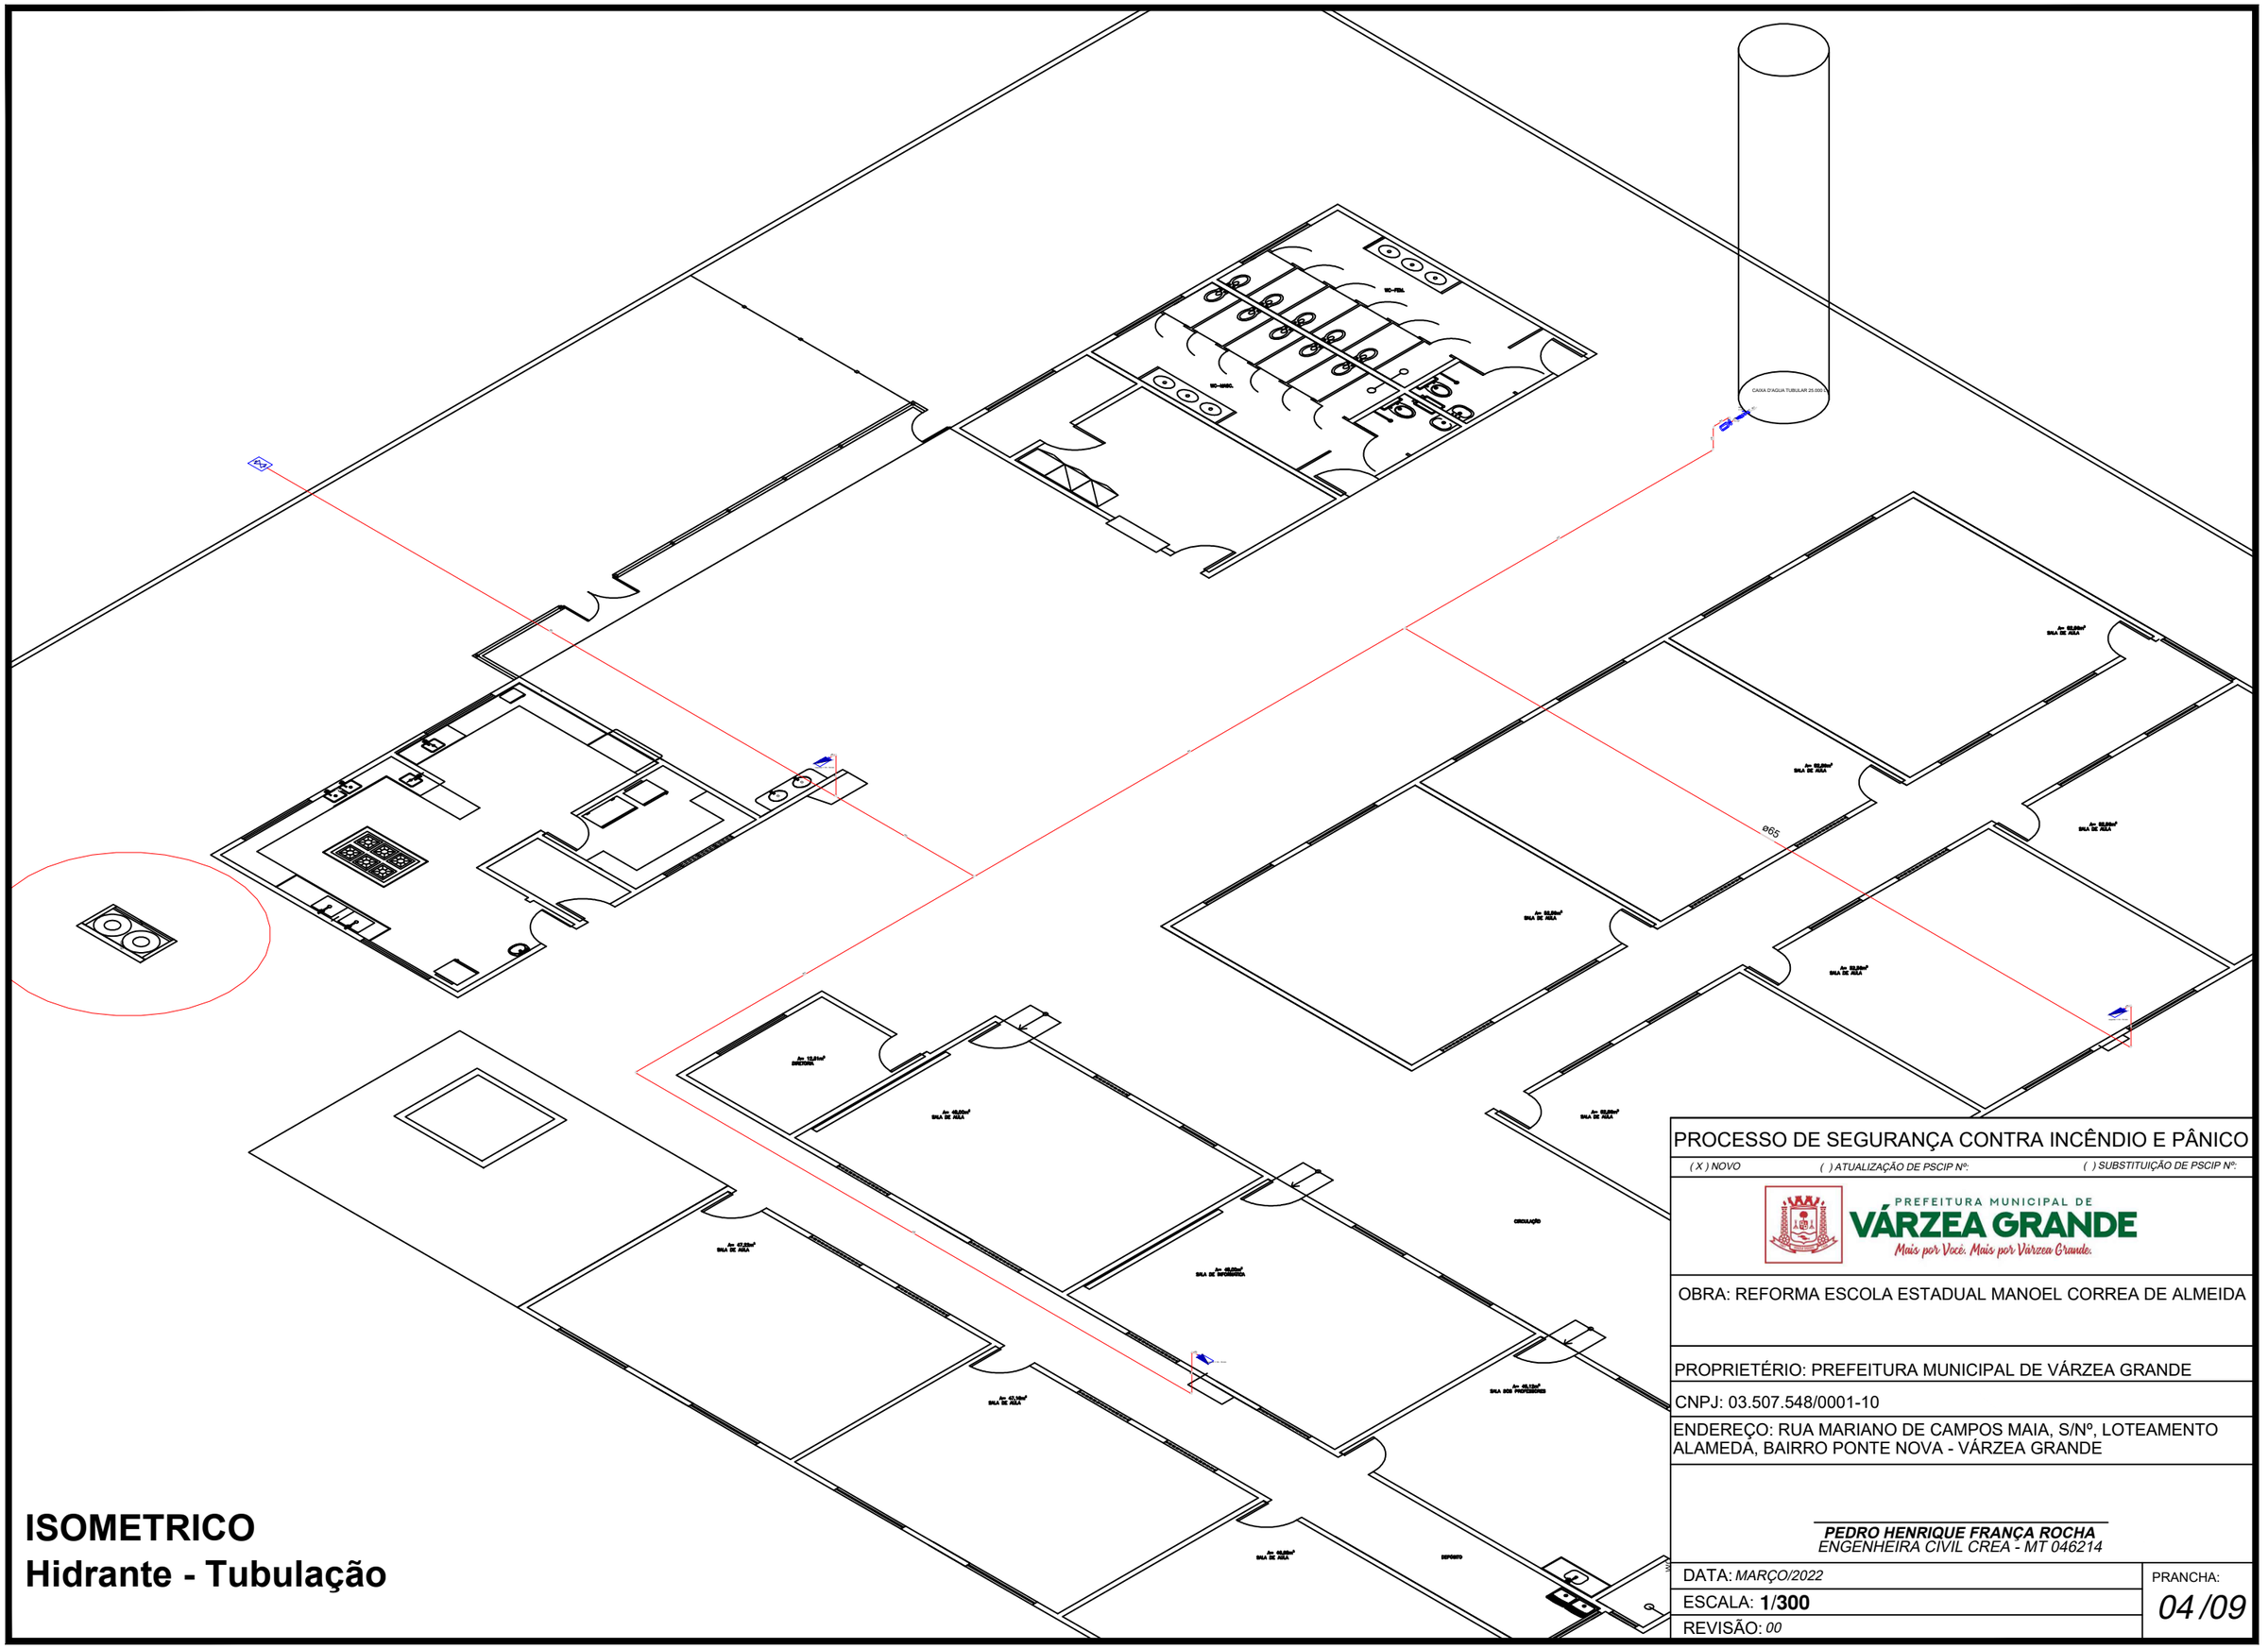

ISOMETRICO
Hidrante - Tubulação

PROCESSO DE SEGURANÇA CONTRA INCÊNDIO E PÂNICO

(X) NOVO *( ) ATUALIZAÇÃO DE PSCIP Nº:* *( ) SUBSTITUIÇÃO DE PSCIP Nº:*

PREFEITURA MUNICIPAL DE VÁRZEA GRANDE
Mais por Você. Mais por Várzea Grande.

OBRA: REFORMA ESCOLA ESTADUAL MANOEL CORREA DE ALMEIDA

PROPRIETÉRIO: PREFEITURA MUNICIPAL DE VÁRZEA GRANDE

CNPJ: 03.507.548/0001-10

ENDEREÇO: RUA MARIANO DE CAMPOS MAIA, S/Nº, LOTEAMENTO ALAMEDA, BAIRRO PONTE NOVA - VÁRZEA GRANDE

PEDRO HENRIQUE FRANÇA ROCHA
ENGENHEIRA CIVIL CREA - MT 046214

DATA: *MARÇO/2022*

ESCALA: **1/300**

REVISÃO: *00*

PRANCHA: *04 /09*