

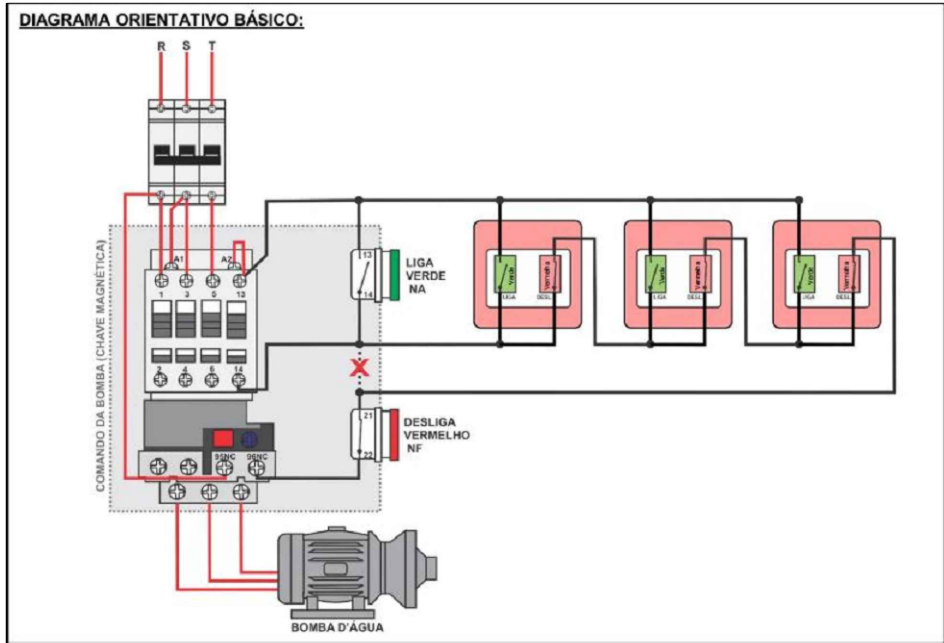


LIGAÇÃO DOS LAÇOS

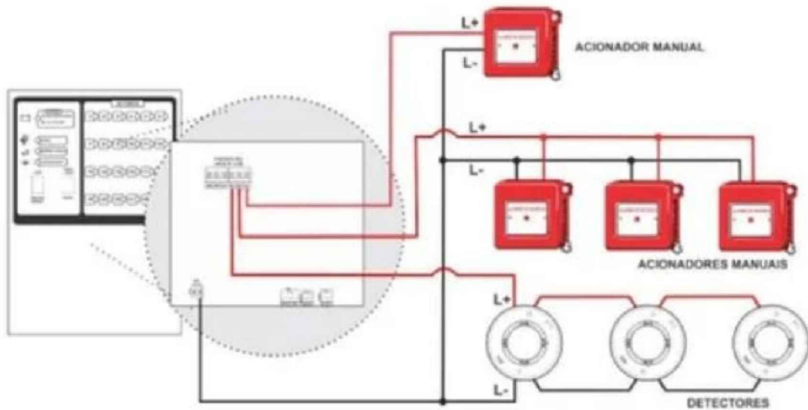


ACIONADOR MANUAL DE BOMBA



Obs: A FIXAÇÃO DO ACIONADOR É ATRAVÉS DE PARAFUSO GALVANIZADO AUTO ATARRACHANTE (ISTO É ROSCA SOBERBA) Ø 0,40x25mm E BUCHAS PLÁSTICAS DE 5mm.

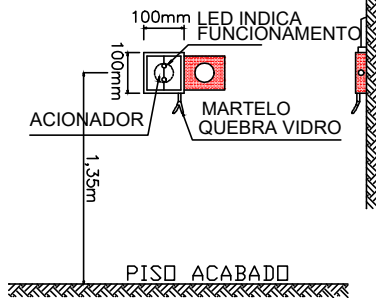

ALARME CONTRA INCÊNDIO

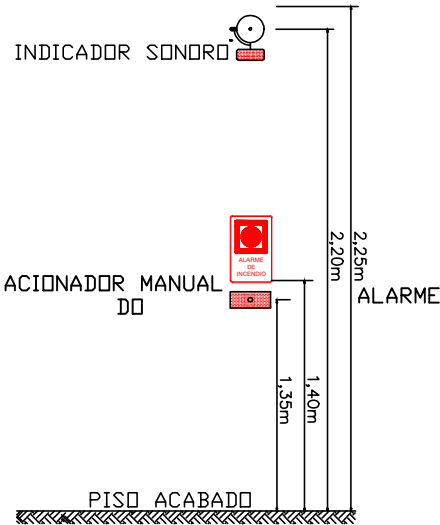

CENTRAL DE ALARME

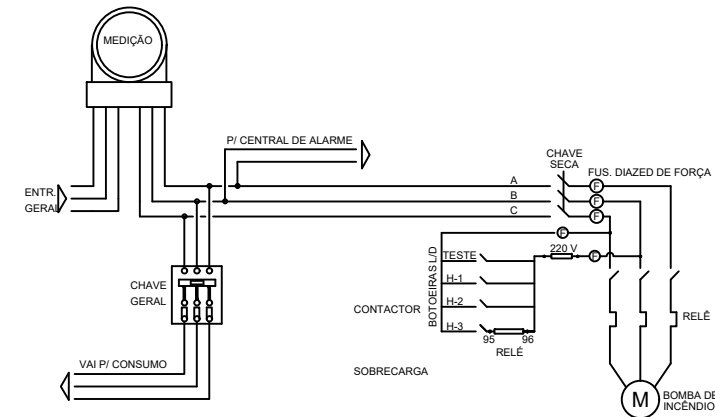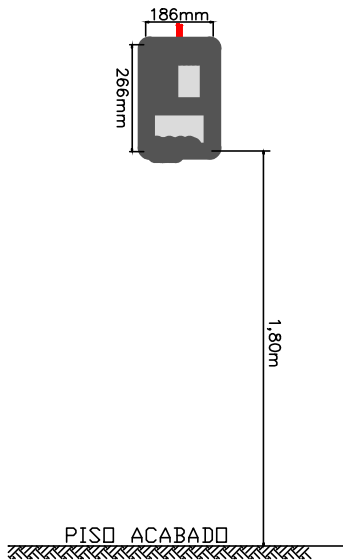

DETALHE DE LIGAÇÃO - BOMBA DE INCÊNDIO S/ ESCALA

DETALHAMENTO
Sirene e Hidrante - Elétrico

SIMBOLOGIA DE SINALIZAÇÃO DE EQUIPAMENTOS DE COMBATE A INCÊNDIO E ALARME				
E5 270 (mm)		7	EXTINTOR DE PÓ QUÍMICO ABC - 4KG	SÍMBOLO: QUADRADO FUNDO: VERMELHO PICTOGRAMA: FOTOLUMINESCENTE
E1 270 (mm)		1	CENTRAL DE ALARME	
E2 270 (mm)		6	ACIONADOR MANUAL DE ALARME	
E8 270 (mm)		5	HIDRANTE SIMPLES	
E3 270 (mm)		5	BOTOEIRA	
		1	HIDRANTE DE RECALQUE	
		1	ELETROBOMBA SISTEMA DE HIDRANTES - 2,0 CV	
		1	RESERVA TÉCNICA DE INCÊNDIO - 8.000 LITROS	
		1	PAINEL DE COMANDO DA BOMBA DE INCÊNDIO	

L1 2x1.5 Blindado	Cabo de Instrumentação 2x1.5mm² 75°C 600V Acionadores Manuais Alarime de Incêndio Contém a Identificação do Laço (L1)
sirene 2x1.5 Blindado	Cabo de Instrumentação 2x1.5mm² 75°C 600V Sirenes
Bomba 3x2.5	Cabo tipo PP 3x2.5mm² 0,6 a 1kV 90°C Acionadores Manuais de Bomba
— Eletroduto PEAD Subterrâneo Central de Alarime ø1"	
— Eletroduto PEAD Subterrâneo Bomba de Incêndio ø1"	

PROCESSO DE SEGURANÇA CONTRA INCÊNDIO E PÂNICO

(X) NOVO () ATUALIZAÇÃO DE PSCIP Nº: () SUBSTITUIÇÃO DE PSCIP Nº:



PREFEITURA MUNICIPAL DE
VÁRZEA GRANDE
Mais por Você. Mais por Várzea Grande.

OBRA: REFORMA ESCOLA ESTADUAL MANOEL CORREA DE ALMEIDA

PROPRIETÁRIO: PREFEITURA MUNICIPAL DE VÁRZEA GRANDE

CNPJ: 03.507.548/0001-10

ENDEREÇO: RUA MARIANO DE CAMPOS MAIA, S/Nº, LOTEAMENTO ALAMEDA, BAIRRO PONTE NOVA - VÁRZEA GRANDE

PEDRO HENRIQUE FRANÇA ROCHA
ENGENHEIRA CIVIL CREA - MT 046214

DATA: MARÇO/2022

ESCALA: 1/125

REVISÃO: 00

PRANCHA:

07/09