

Legenda

PC

12U

RJ45(1)

RJ45(1)

PT TE 1

PT TE 3

Rack aberto com guias de cabo - 19"

Tomada RJ45 - 0,30m do piso

Tomada RJ45 - 2,20m do piso

Tomada telefone a 1,10m do piso

Eletroduto flexível 1" cabo CAT6

Eletroduto flexível 1" cabo C150

Eletroduto flexível 1" cabo Fibra

Eletrocalha perfurada tipo C 75x50

Legenda das indicações

12U

DIO-2

PP

SW

RJ45(1)


Aberto c/ guias de cabo - 19" - pé niveladores - 12U

DIO-2

Patch Panel

Switch (10/100Base TX - 10/100/1000Base FX)Mbps

Tomada RJ45 c/ placa plana 2x4" - 1 módulo - baixa

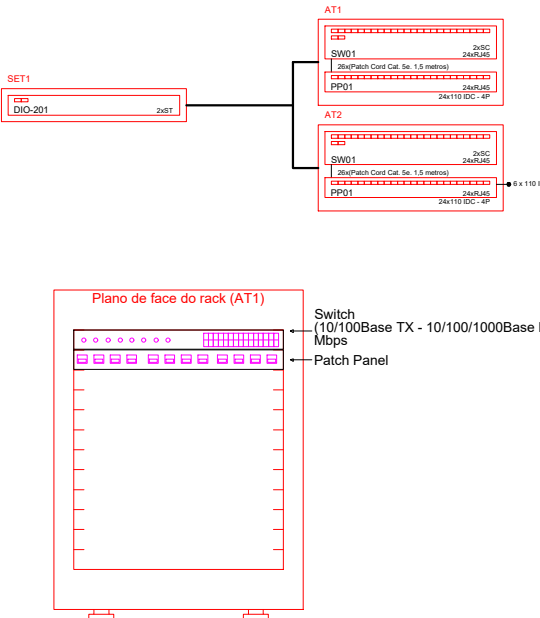

PREFEITURA MUNICIPAL DE VÁRZEA GRANDE

Av. Castelo Branco, Espaço Municipal, 2500 - Centro Sul, Várzea Grande/MT CEP 78125-700 - Fone/Fax: 65 3688 8000

PROJETO:

CABEAMENTO ESTRUTURADO

OBRA:

REFORMA

UNIDADE ESCOLAR:

ESCOLA ESTADUAL MANOEL CORREA DE ALMEIDA

LOCALIZAÇÃO:

RUA MARIANO DE CAMPOS MAIA, S/Nº, LOTEAMENTO ALAMEDA, BAIRRO PONTE NOVA - VÁRZEA GRANDE

AUTOR DO PROJETO:

PEDRO HENRIQUE FRANÇA ROCHA

ENGENHEIRO CIVIL CREA-MT 046214

UNIDADE:

METRO

ESCALA:

1/175

QUADRO DE ÁREAS

ÁREA TERRENO: 5.491,97m²

ÁREA CONSTRUÍDA: 1.369,68m²

DATA:

MARÇO/2022

FOLHA N°

01/03