

FORMA DO PAV. BALDRAME
ESC.: 1/525


Forma do pavimento BALDRAME

Vigas			
Nome	Seção (cm)	Elevação (cm)	Nível (cm)
VB1	15x30	0	0
VB2	15x30	0	0
VB3	15x30	0	0
VB4	15x30	0	0
VB5	15x30	0	0

Características dos materiais	
fck (kgf/cm²)	Ecs (kgf/cm²)
250	238000

Pilares			
Nome	Seção (cm)	Elevação (cm)	Nível (cm)
P1	15 x 30	0	0
P2	15 x 30	0	0
P3	15 x 30	0	0
P4	15 x 30	0	0
P5	15 x 30	0	0
P6	15 x 30	0	0
P7	15 x 30	0	0
P8	15 x 30	0	0
P9	15 x 30	0	0
P10	15 x 30	0	0
P11	15 x 30	0	0
P12	15 x 30	0	0
P13	15 x 30	0	0
P14	15 x 30	0	0
P15	15 x 30	0	0
P16	15 x 30	0	0
P17	15 x 30	0	0
P18	15 x 30	0	0
P19	15 x 30	0	0
P20	15 x 30	0	0
P21	15 x 30	0	0
P22	15 x 30	0	0
P23	15 x 30	0	0
P24	15 x 30	0	0
P25	15 x 30	0	0
P26	15 x 30	0	0
P27	15 x 30	0	0
P28	15 x 30	0	0
P29	15 x 30	0	0
P30	15 x 30	0	0
P31	15 x 30	0	0
P32	15 x 30	0	0
P33	15 x 30	0	0
P34	15 x 30	0	0
P35	15 x 30	0	0
P36	15 x 30	0	0

Legenda dos Pilares	
	Pilar que morre
	Pilar que passa
	Pilar que nasce
	Pilar com mudança de seção

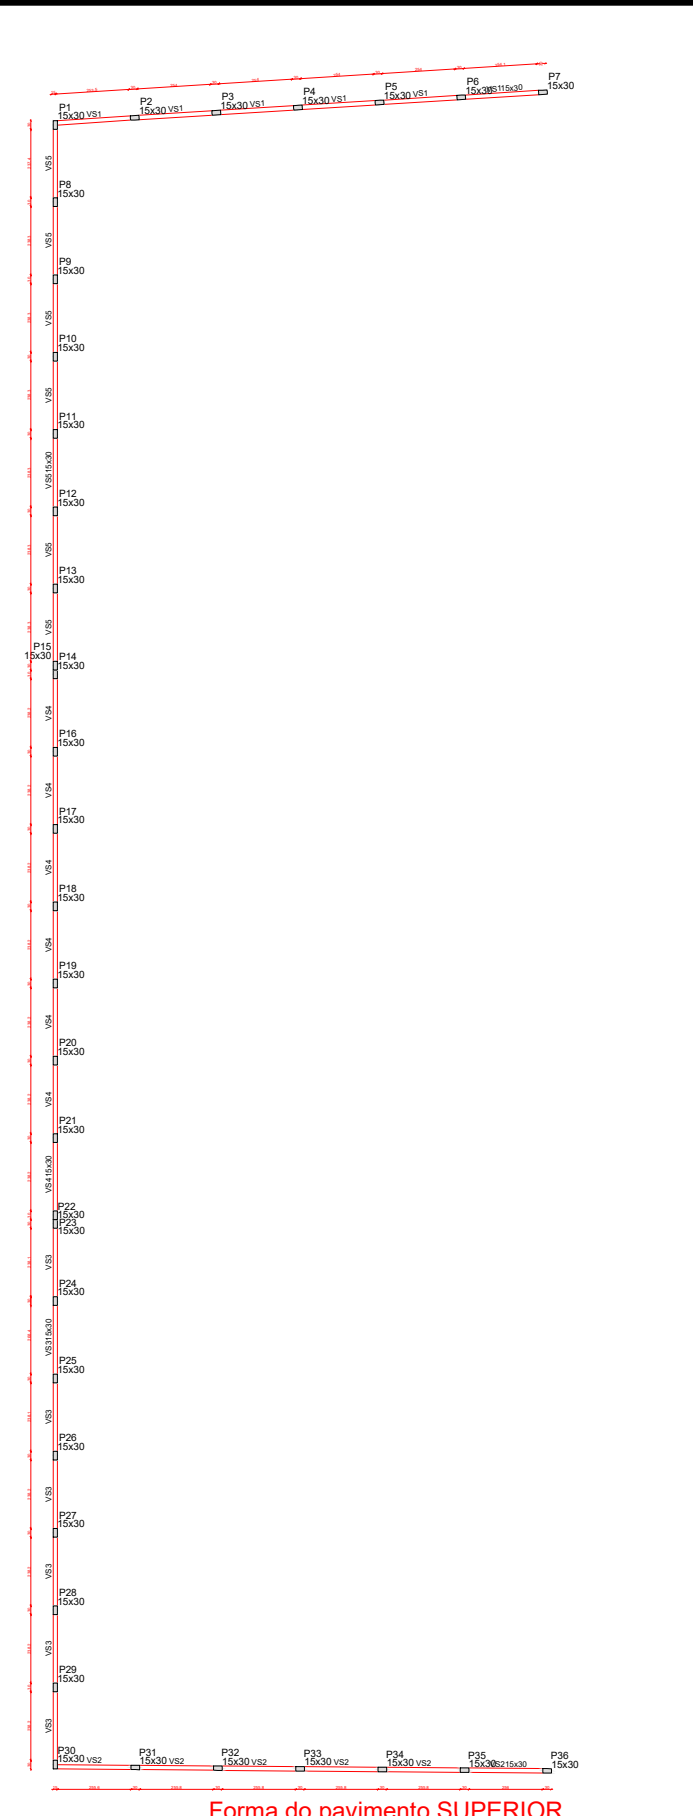

Forma do pavimento SUPERIOR

Vigas			
Nome	Seção (cm)	Elevação (cm)	Nível (cm)
VS1	15x30	0	260
VS2	15x30	0	260
VS3	15x30	0	260
VS4	15x30	0	260
VS5	15x30	0	260

Características dos materiais	
fck (kgf/cm²)	Ecs (kgf/cm²)
250	238000

Pilares			
Nome	Seção (cm)	Elevação (cm)	Nível (cm)
P1	15 x 30	0	260
P2	15 x 30	0	260
P3	15 x 30	0	260
P4	15 x 30	0	260
P5	15 x 30	0	260
P6	15 x 30	0	260
P7	15 x 30	0	260
P8	15 x 30	0	260
P9	15 x 30	0	260
P10	15 x 30	0	260
P11	15 x 30	0	260
P12	15 x 30	0	260
P13	15 x 30	0	260
P14	15 x 30	0	260
P15	15 x 30	0	260
P16	15 x 30	0	260
P17	15 x 30	0	260
P18	15 x 30	0	260
P19	15 x 30	0	260
P20	15 x 30	0	260
P21	15 x 30	0	260
P22	15 x 30	0	260
P23	15 x 30	0	260
P24	15 x 30	0	260
P25	15 x 30	0	260
P26	15 x 30	0	260
P27	15 x 30	0	260
P28	15 x 30	0	260
P29	15 x 30	0	260
P30	15 x 30	0	260
P31	15 x 30	0	260
P32	15 x 30	0	260
P33	15 x 30	0	260
P34	15 x 30	0	260
P35	15 x 30	0	260
P36	15 x 30	0	260

Legenda dos Pilares	
	Pilar que morre
	Pilar que passa
	Pilar que nasce
	Pilar com mudança de seção