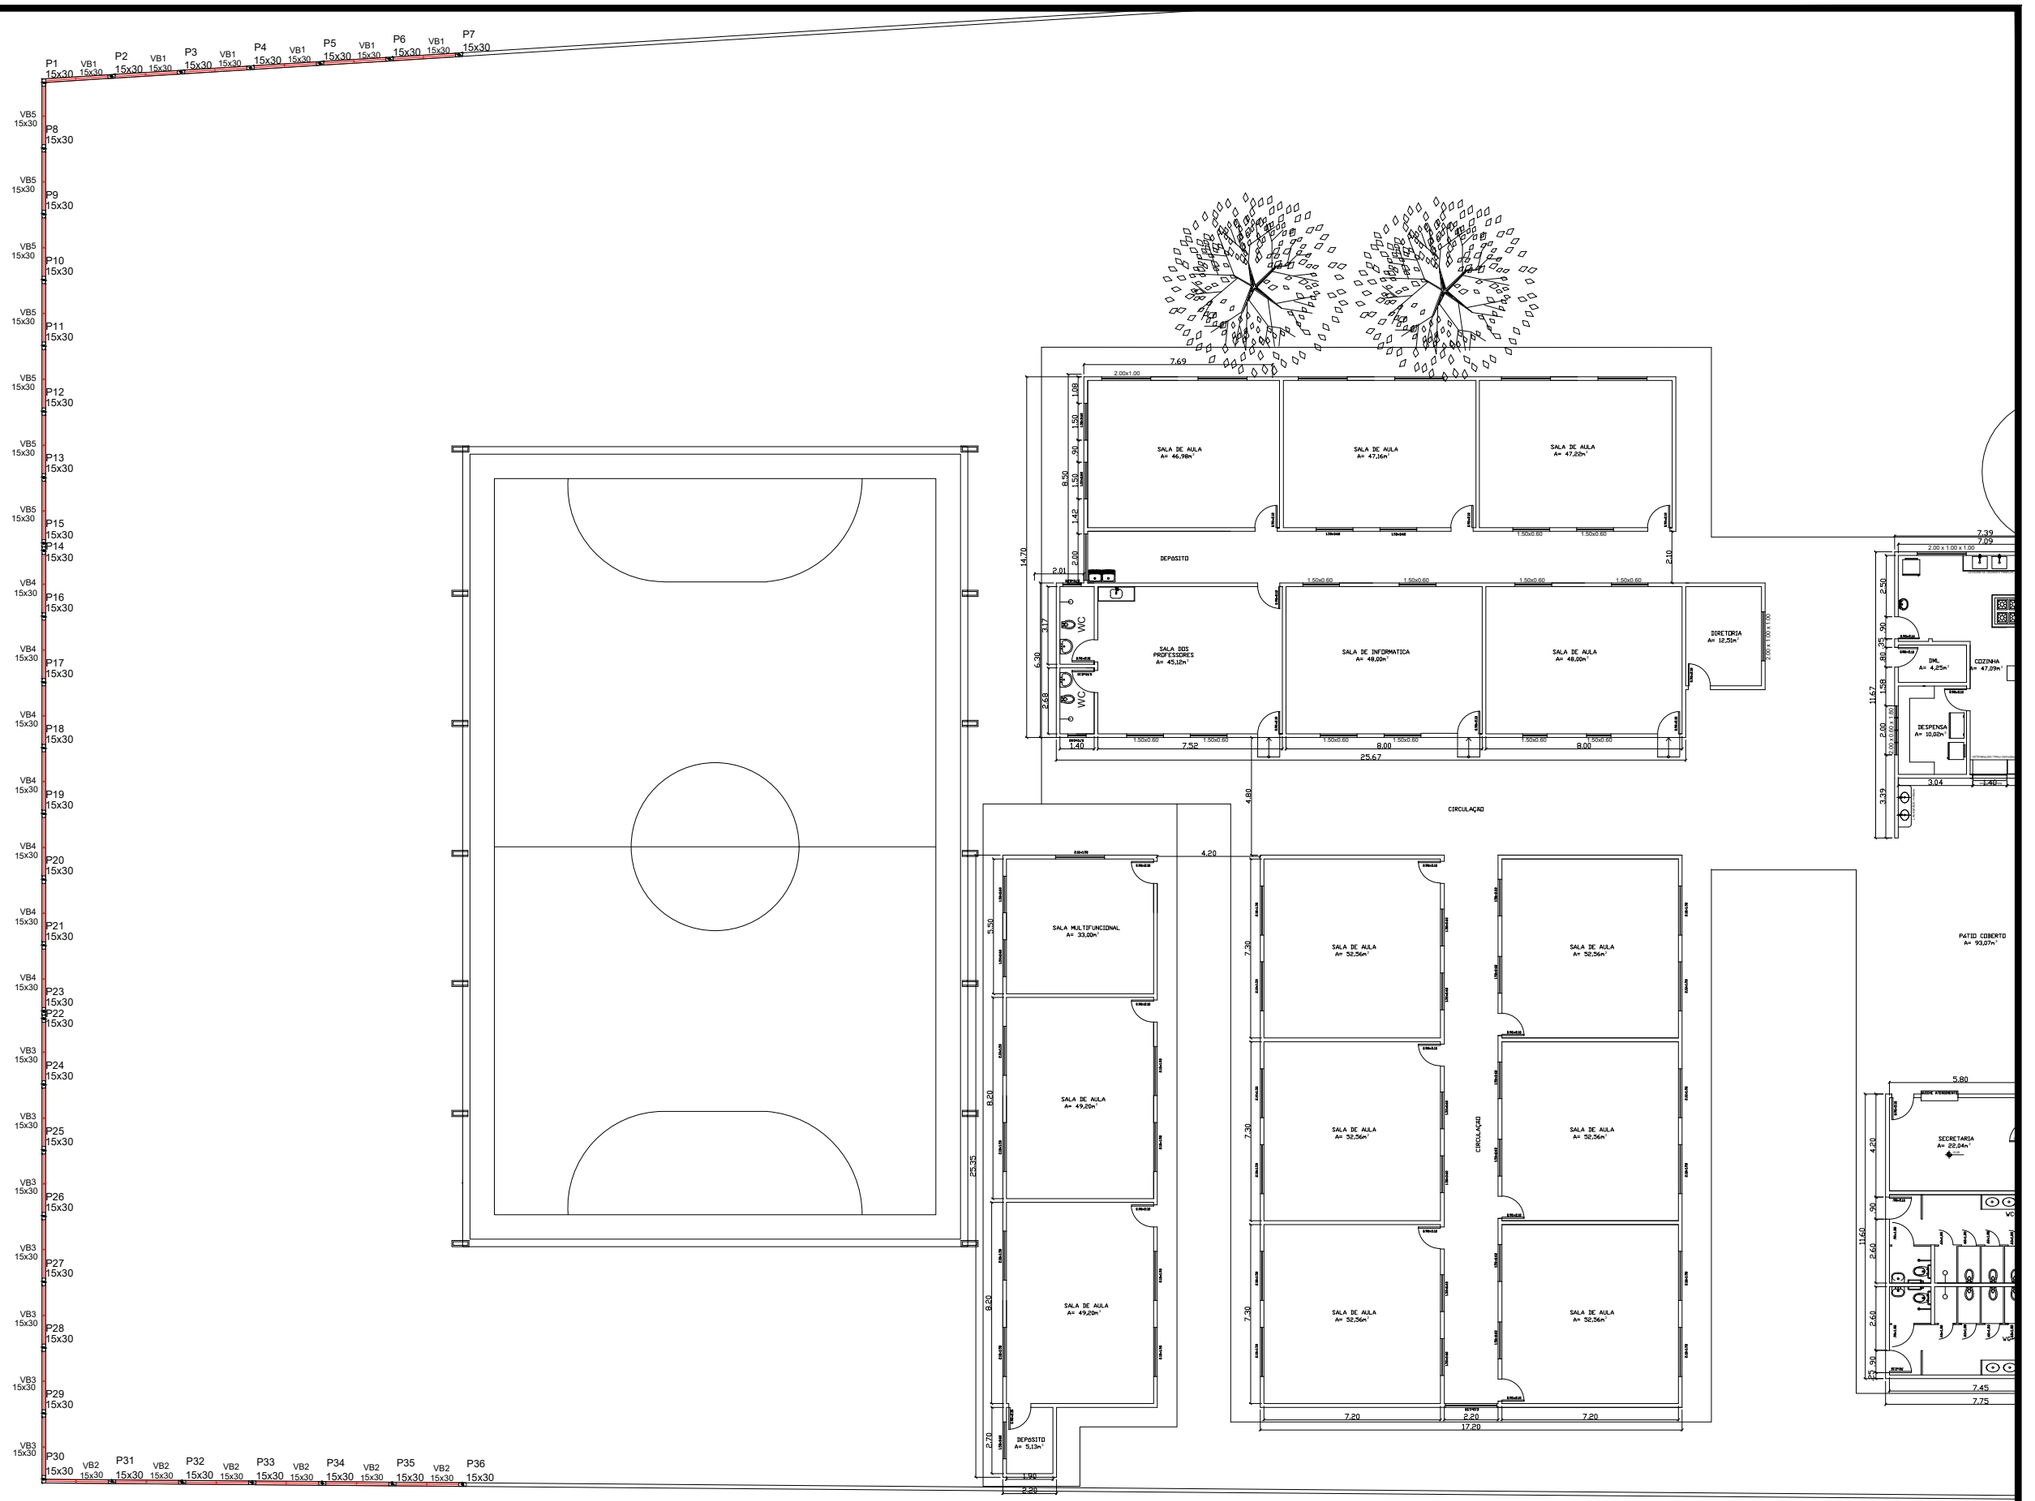

LOCAÇÃO AUXILIAR
ESC.: 1/500

PREFEITURA MUNICIPAL DE VÁRZEA GRANDE
Mais por Você. Mais por Várzea Grande.

PREFEITURA MUNICIPAL DE VÁRZEA GRANDE

Av. Castelo Branco, Espaço Municipal, 2500 - Centro Sul, Várzea Grande/MT CEP 78125-700 - Fone/Fax: 65 3688 8000

PROJETO:
PROJETO ESTRUTURAL

OBRA:
REFORMA
E.E MANOEL CORRÊA DE ALMEIDA

LOCALIZAÇÃO:
RUA MARIANO DE CAMPOS MAIA, S/Nº, LOTEAMENTO ALAMEDA, BAIRRO PONTE NOVA - VÁRZEA GRANDE

AUTOR DO PROJETO:
PEDRO HENRIQUE FRANÇA ROCHA
ENGENHEIRO CIVIL CREA-MT 046214

UNIDADE: **METRO**
ESCALA: **Indicada**
DATA: **MARÇO/2022**

FOLHA Nº
07/07