


RIA

COORDENADAS:  
593332.56  
8264398.33

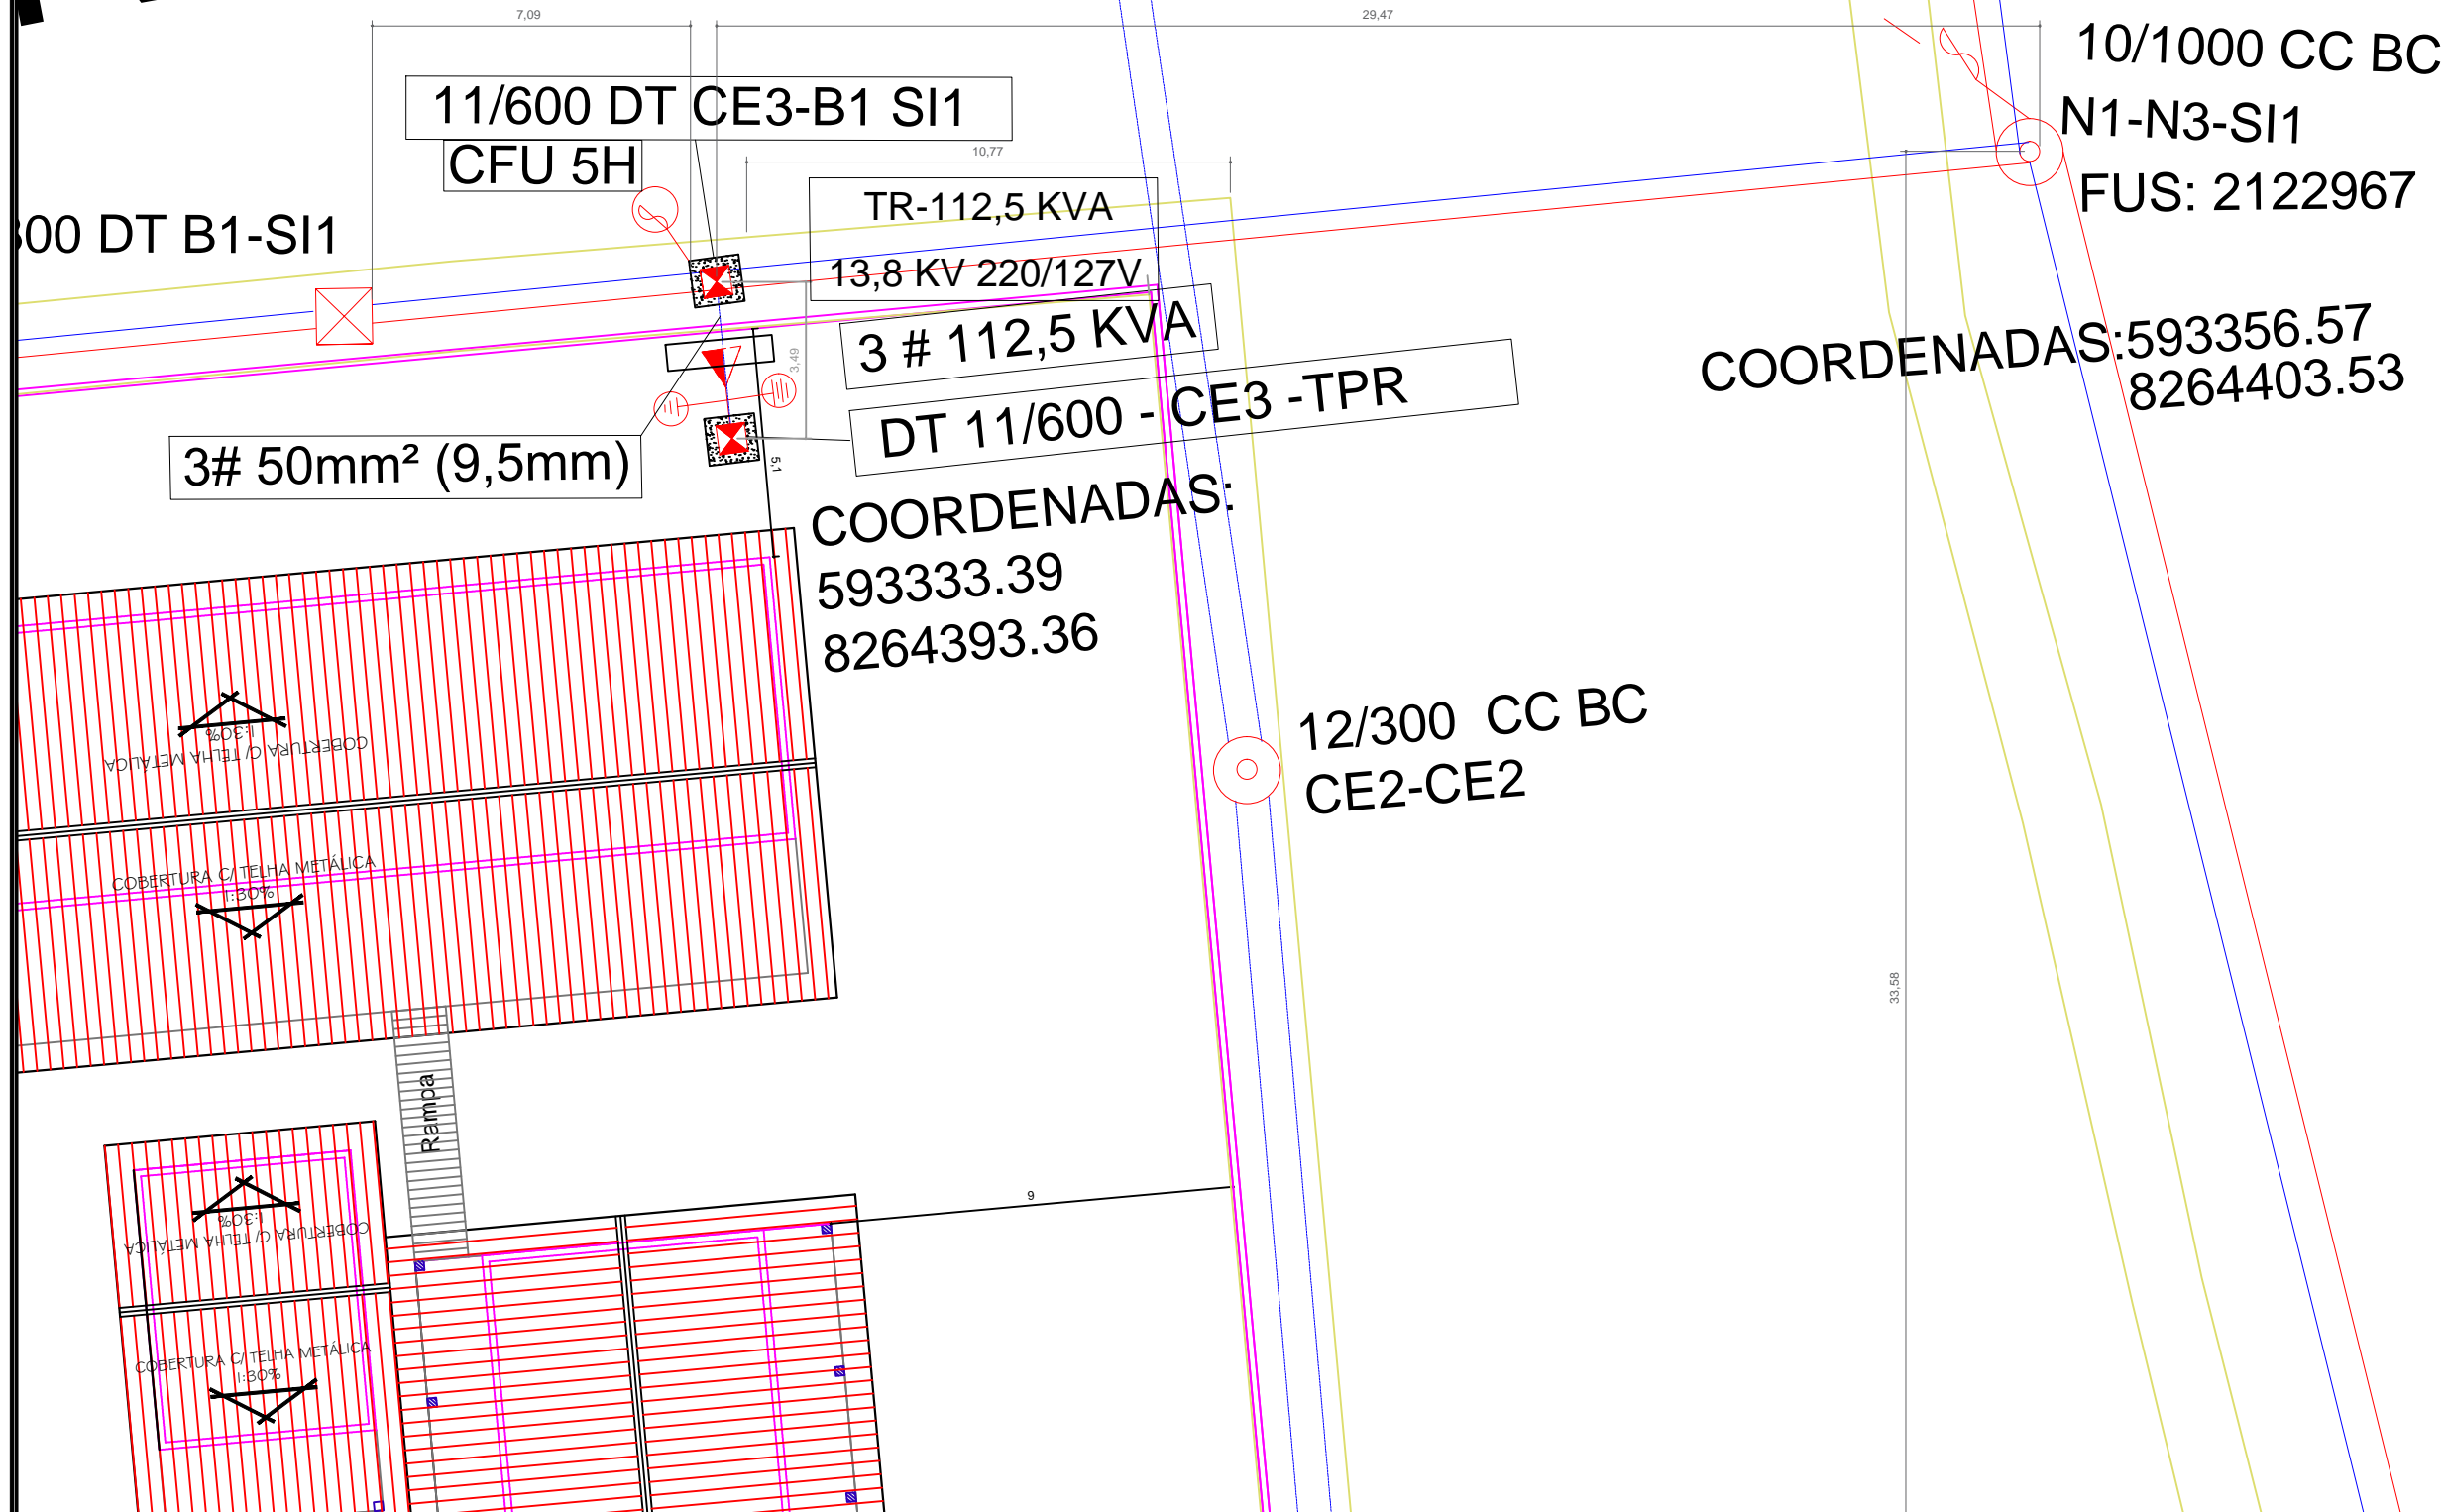

PREFEITURA MUNICIPAL DE  
**VÁRZEA GRANDE**  
*amar • cuidar • acreditar*

## PREFEITURA MUNICIPAL DE VÁRZEA GRANDE

LOCALIZAÇÃO: EMEB ANTÔNIO SALUSTIO AREAS  
AVENIDA LEÔNIO LOPES DE MIRANDA  
CAPELA DO PISSARÃO, VÁRZEA GRANDE - MT

ASSUNTO:  
PLANTA BAIXA  
POSTO DE TRANSFORMAÇÃO

DATA:  
ABRIL/2019

UNIDADE:  
Metro

ESCALA:  
S/E

PROJETO:  
DE INSTALAÇÃO ELÉTRICA DE MÉDIA TENSÃO, POSTO DE TRANSFORMAÇÃO

AUTOR DO PROJETO:

LORHAYNE M.B. WELCHEN  
ENG. ELETRICISTA CREA-MT 040578