



TANQUE SÉPTICO 3 M DE PROFUNDIDADE

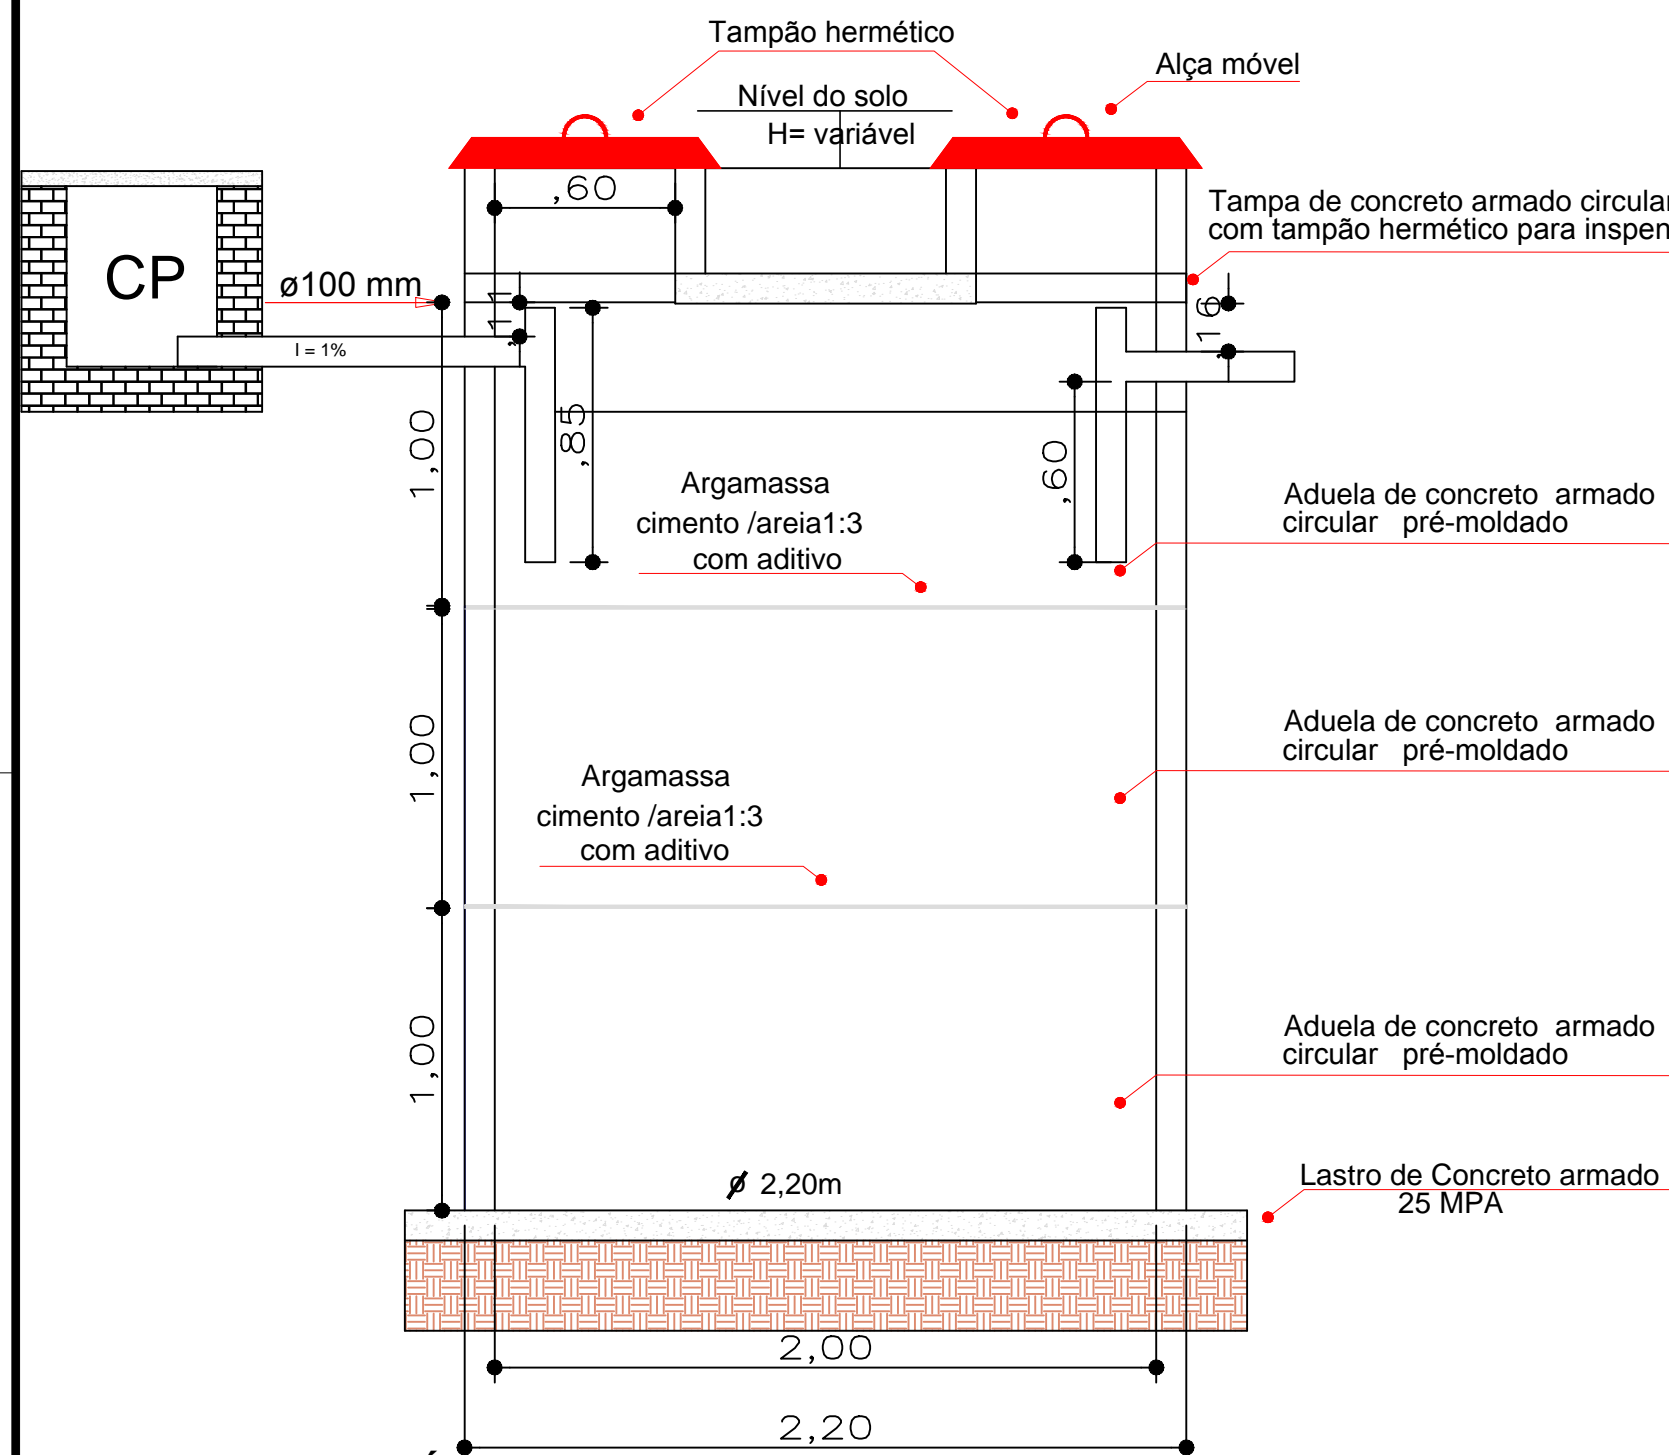


CORTE TANQUE SÉPTICO
Esc: 1/25

CAIXA DE INSPEÇÃO DE ESGOTO - 80x80 cm

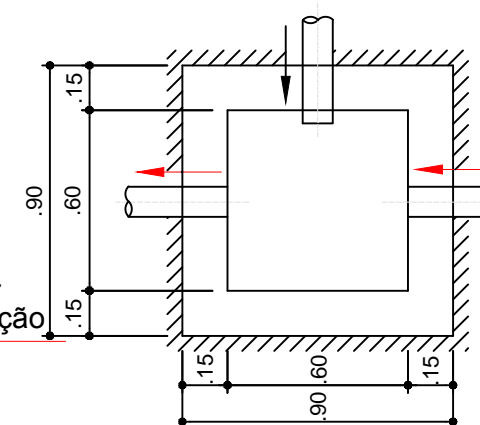


**PLANTA BAIXA
SEM ESCALA**

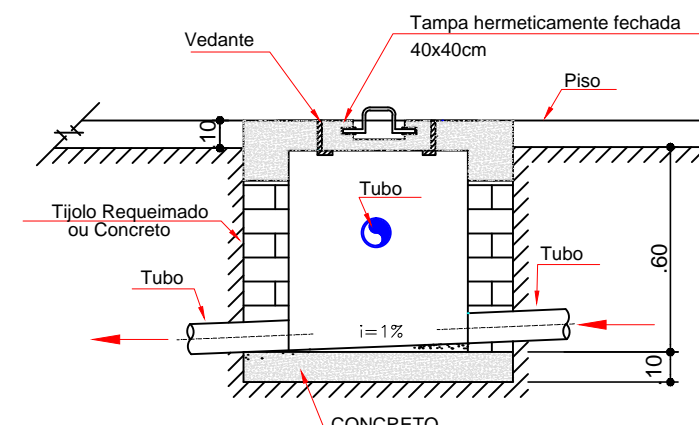


**CORTE
SEM ESCALA**

PLANTA BAIXA E CORTE
Esc: 100

CAIXA DE GORDURA - 80x80 cm

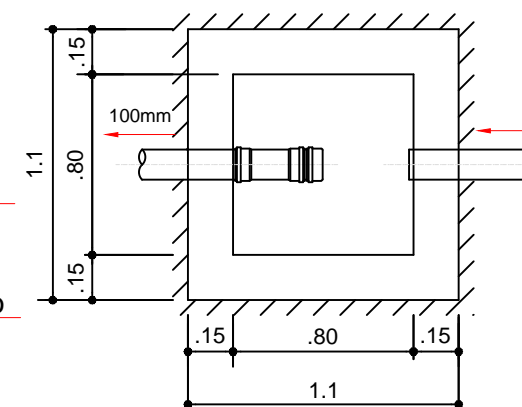

**PLANTA BAIXA
SEM ESCALA**

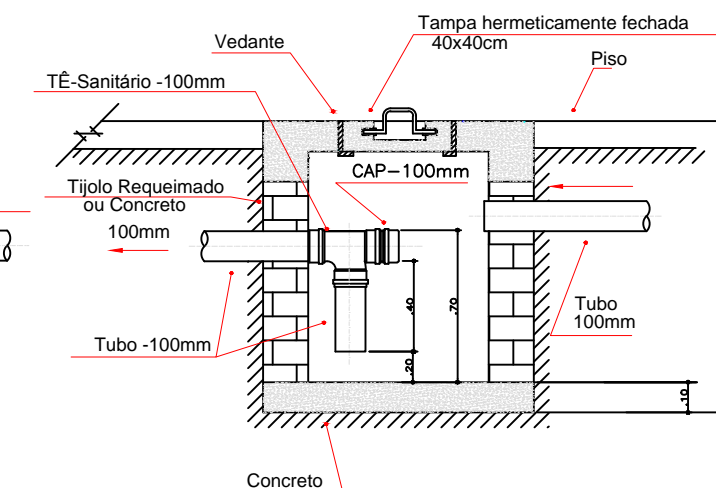

**CORTE
SEM ESCALA**

PLANTA BAIXA E CORTE
Esc: 100



PREFEITURA MUNICIPAL DE
VÁRZEA GRANDE
amar • cuidar • acreditar

PREFEITURA MUNICIPAL DE VÁRZEA GRANDE

Av. Castelo Branco, Espaço Municipal, 2500 - Centro Sul, Várzea Grande/MT
CEP 78125-700 - Fone/Fax: 65 3688 8000

PROJETO:
EMEB ANTÔNIO SALUSTIO AREAS

OBRA:
REFORMA E AMPLIAÇÃO

LOCALIZAÇÃO:
AVENIDA LEÔNIO LOPES DE MIRANDA- CAPELA DO PISSARÃO

ASSUNTO:
PLANTA BAIXA SANITÁRIO

AUTOR DO PROJETO:

LUAN BRENO ZANOLLO MILANI
ENGENHEIRO CIVIL
CREA-MT 040706

UNIDADE:
METRO

ESCALA:
Indicada

QUADRO DE ÁREAS

ÁREA TOTAL TERRENO: 5.017,30m ²
ÁREA CONSTRUÍDA: 1.096,60m ²
ÁREA DEMOLIDA: 39,04m ²
ÁREA DA QUADRA: 668,50m ²
ÁREA AMPLIADA: 48,79m ²

DATA:
23/01/2019

FOLHA N°

04/05