
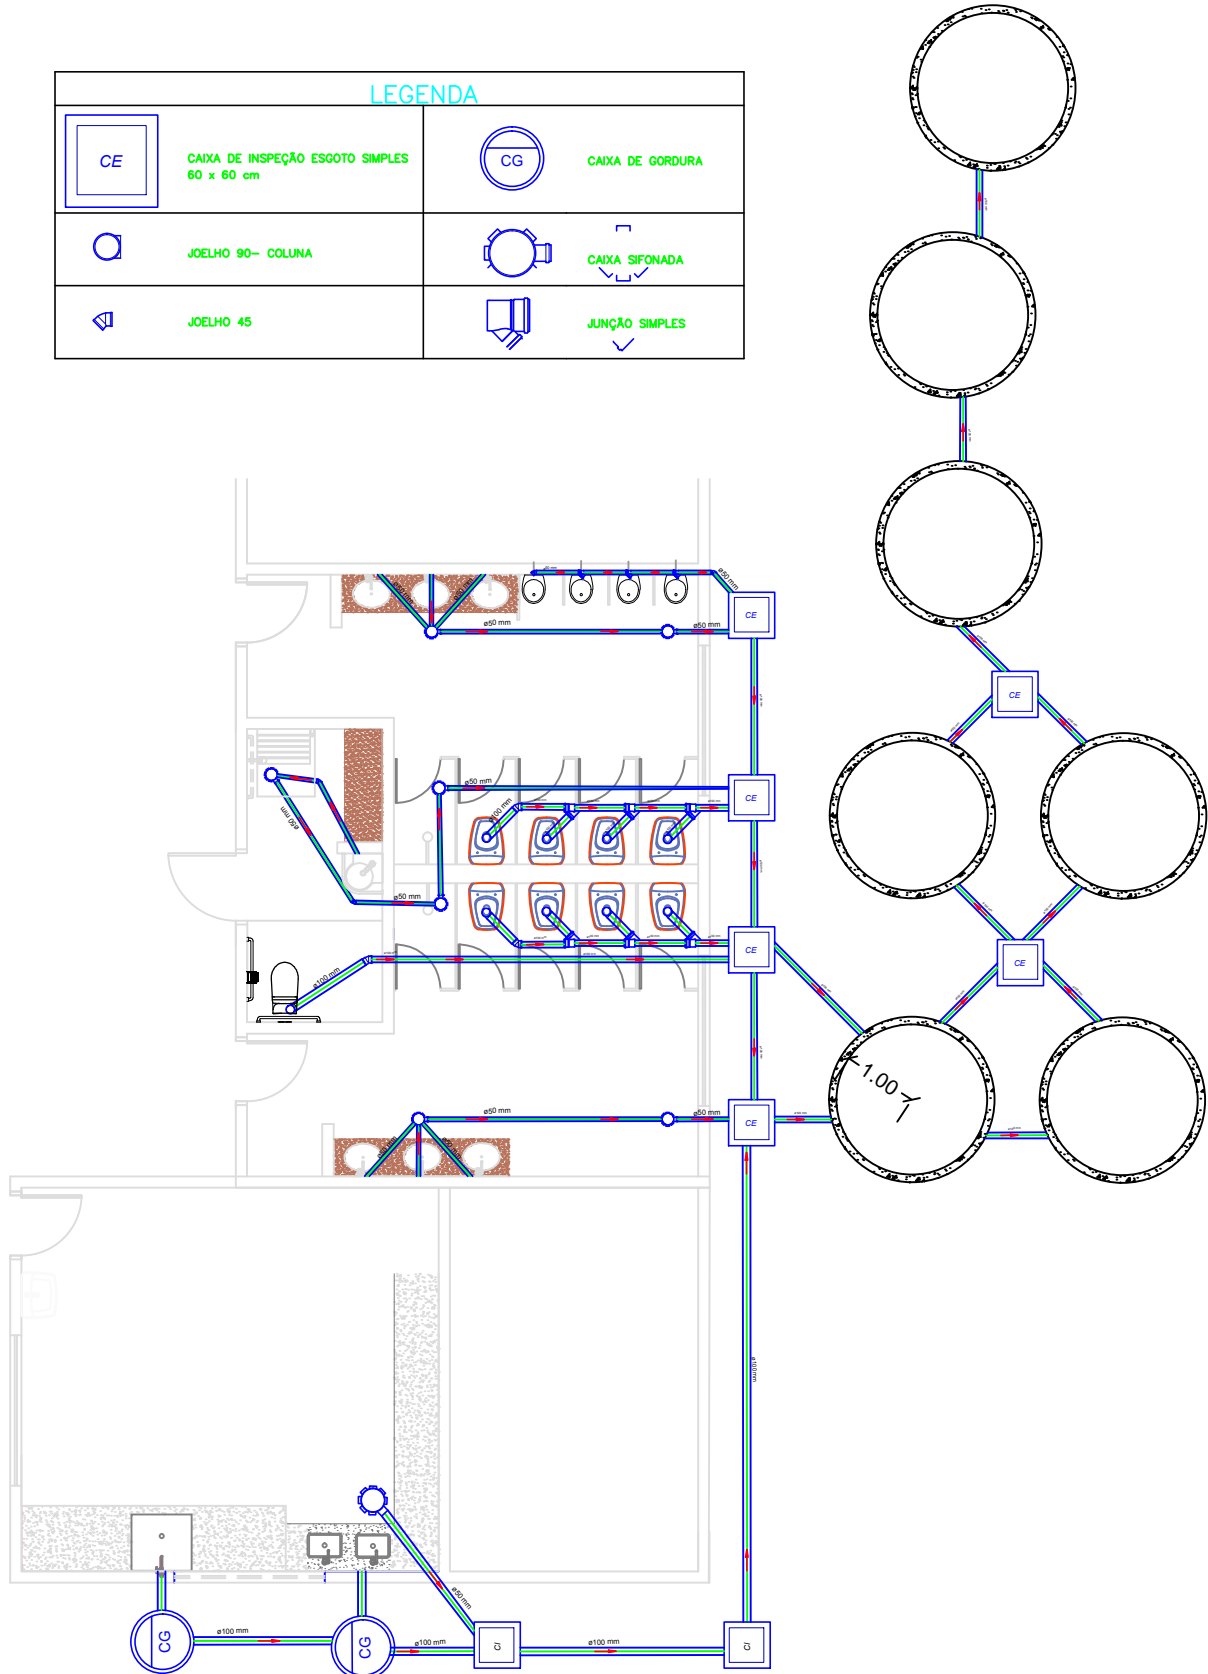
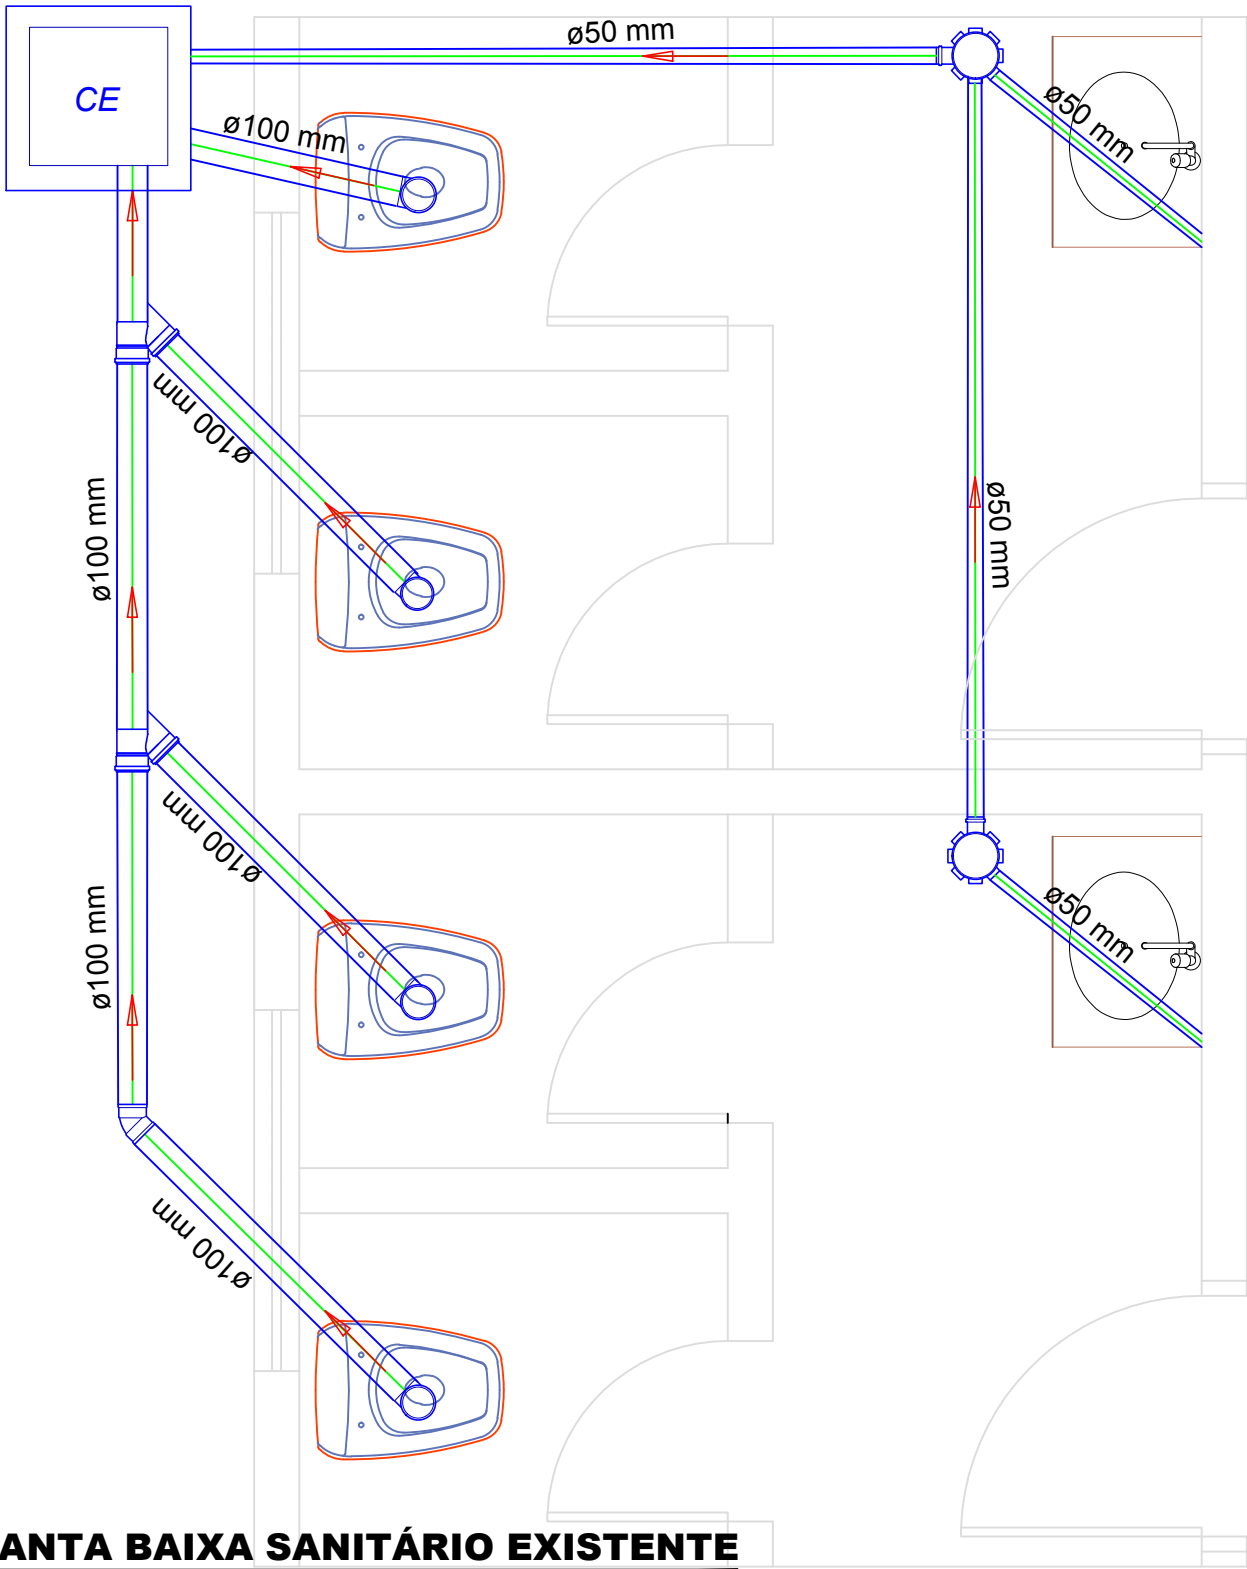


LEGENDA			
	CAIXA DE INSPEÇÃO ESGOTO SIMPLES 60 x 60 cm		CAIXA DE GORDURA
	JOELHO 90°- COLUNA		CAIXA SIFONADA
	JOELHO 45°		JUNÇÃO SIMPLES



PLANTA BAIXA SANITARIO AMPLIAÇÃO
Esc: 1/100



PLANTA BAIXA SANITÁRIO EXISTENTE
Esc: 1/25



PREFEITURA MUNICIPAL DE
VÁRZEA GRANDE
amar • cuidar • acreditar

PREFEITURA MUNICIPAL DE VÁRZEA GRANDE

Av. Castelo Branco, Espaço Municipal, 2500 - Centro Sul, Várzea Grande/MT
CEP 78125-700 - Fone/Fax: 65 3688 8000

PROJETO:
EMEB ANTÔNIO SALUSTIO AREAS

OBRA:
REFORMA E AMPLIAÇÃO

LOCALIZAÇÃO:
AVENIDA LEÔNCIO LOPES DE MIRANDA- CAPELA DO PISSARÃO

ASSUNTO:
PLANTA BAIXA SANITÁRIO

AUTOR DO PROJETO:

LUAN BRENO ZANOLLO MILANI
ENGENHEIRO CIVIL
CREA-MT 040706

UNIDADE:
METRO

ESCALA:
Indicada

QUADRO DE ÁREAS	
ÁREA TOTAL TERRENO:	5.017,30m²
ÁREA CONSTRUIDA:	1.096,60m²
ÁREA DEMOLIDA:	39,04m²
ÁREA DA QUADRA:	668,50m²
ÁREA AMPLIADA:	48,79m²
DATA:	23/01/2019

FOLHA N°

02/05