



INSTALAÇÕES SÂNITARIAS

ESC: 1/125

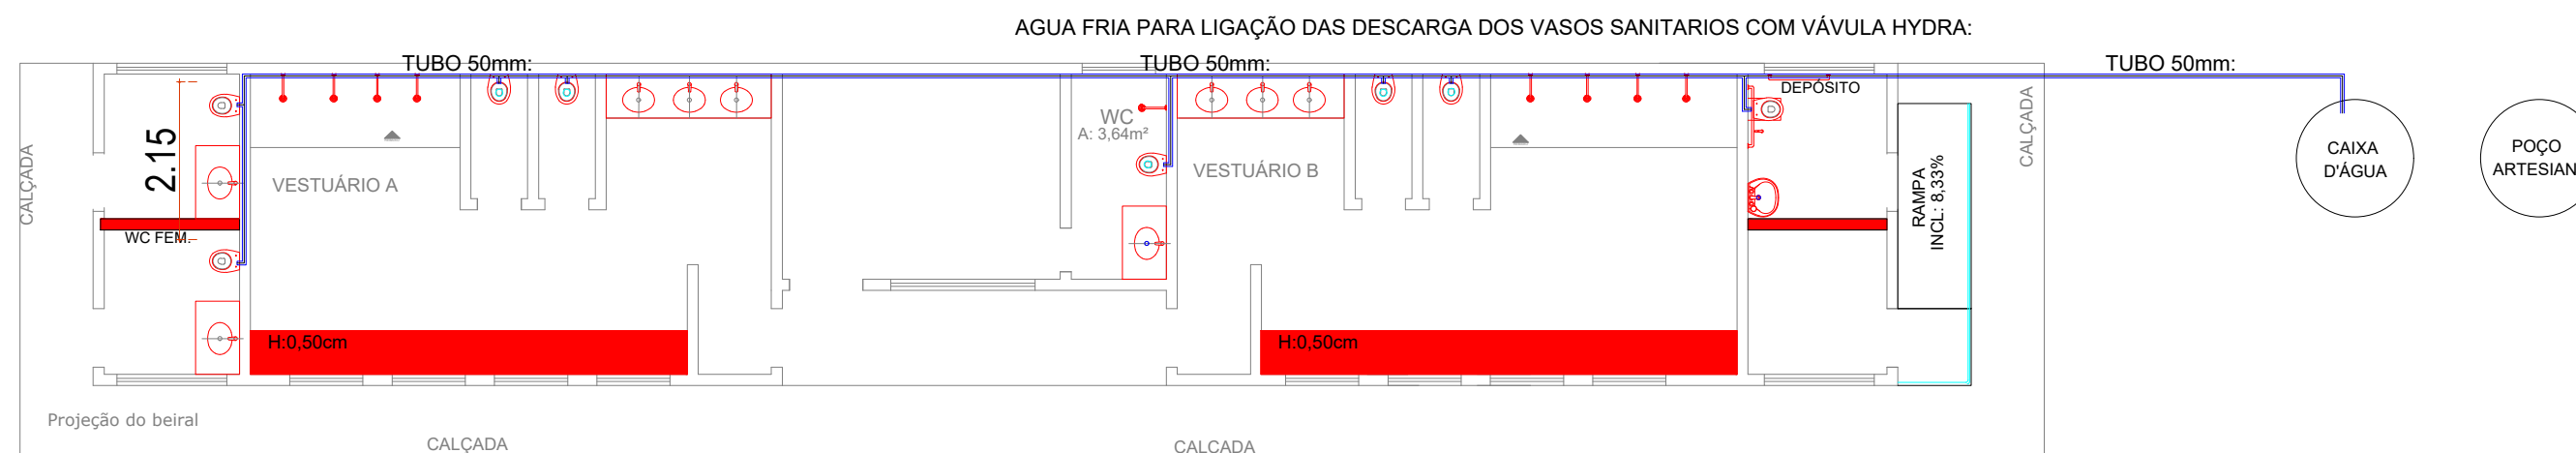

ÁGUA FRIA

ESC: 1/100

<div><div><div>PREFEITURA MUNICIPAL DE</div><div>VÁRZEA GRANDE</div><div>Mais por Você. Mais por Várzea Grande.</div></div></div>	<div><div>PREFEITURA MUNICIPAL DE VÁRZEA GRANDE</div><div>Av. Castelo Branco, Espaço Municipal, 2500 - Centro Sul, Várzea Grande/MT</div><div>CEP 78125-700 - Fone/Fax: 65 3688 8000</div></div>	PROJETO: PROJETO HIDROSSANITÁRIO	DATA: JULHO/2023	AUTOR DO PROJETO: EVERARDO JOSÉ DE SOUSA RODRIGUES ENGENHEIRO CIVIL CREA - MT 042808	ÁREAS: -ÁREA DO TERRENO: 8.695,00 m² - ÁREA DO CAMPO: 5.890,82 m² -ÁREA DO VESTIÁRIO:129,35 m² -ÁREA CONCRETADA: 1.827,00 m² -ÁREA DE BRITA: 667,00 m²	FOLHA Nº: 02/02
	LOCALIZAÇÃO: ENDEREÇO: RUA LUIZINHO DE LIMA, S/Nº, BAIRRO: CAPÃO GRANDE VÁRZEA GRANDE - MT	OBRA: REFORMA E REVITALIZAÇÃO DO MINI ESTÁDIO JOEL RAMOS "PITOTE"	UNIDADE: METRO			