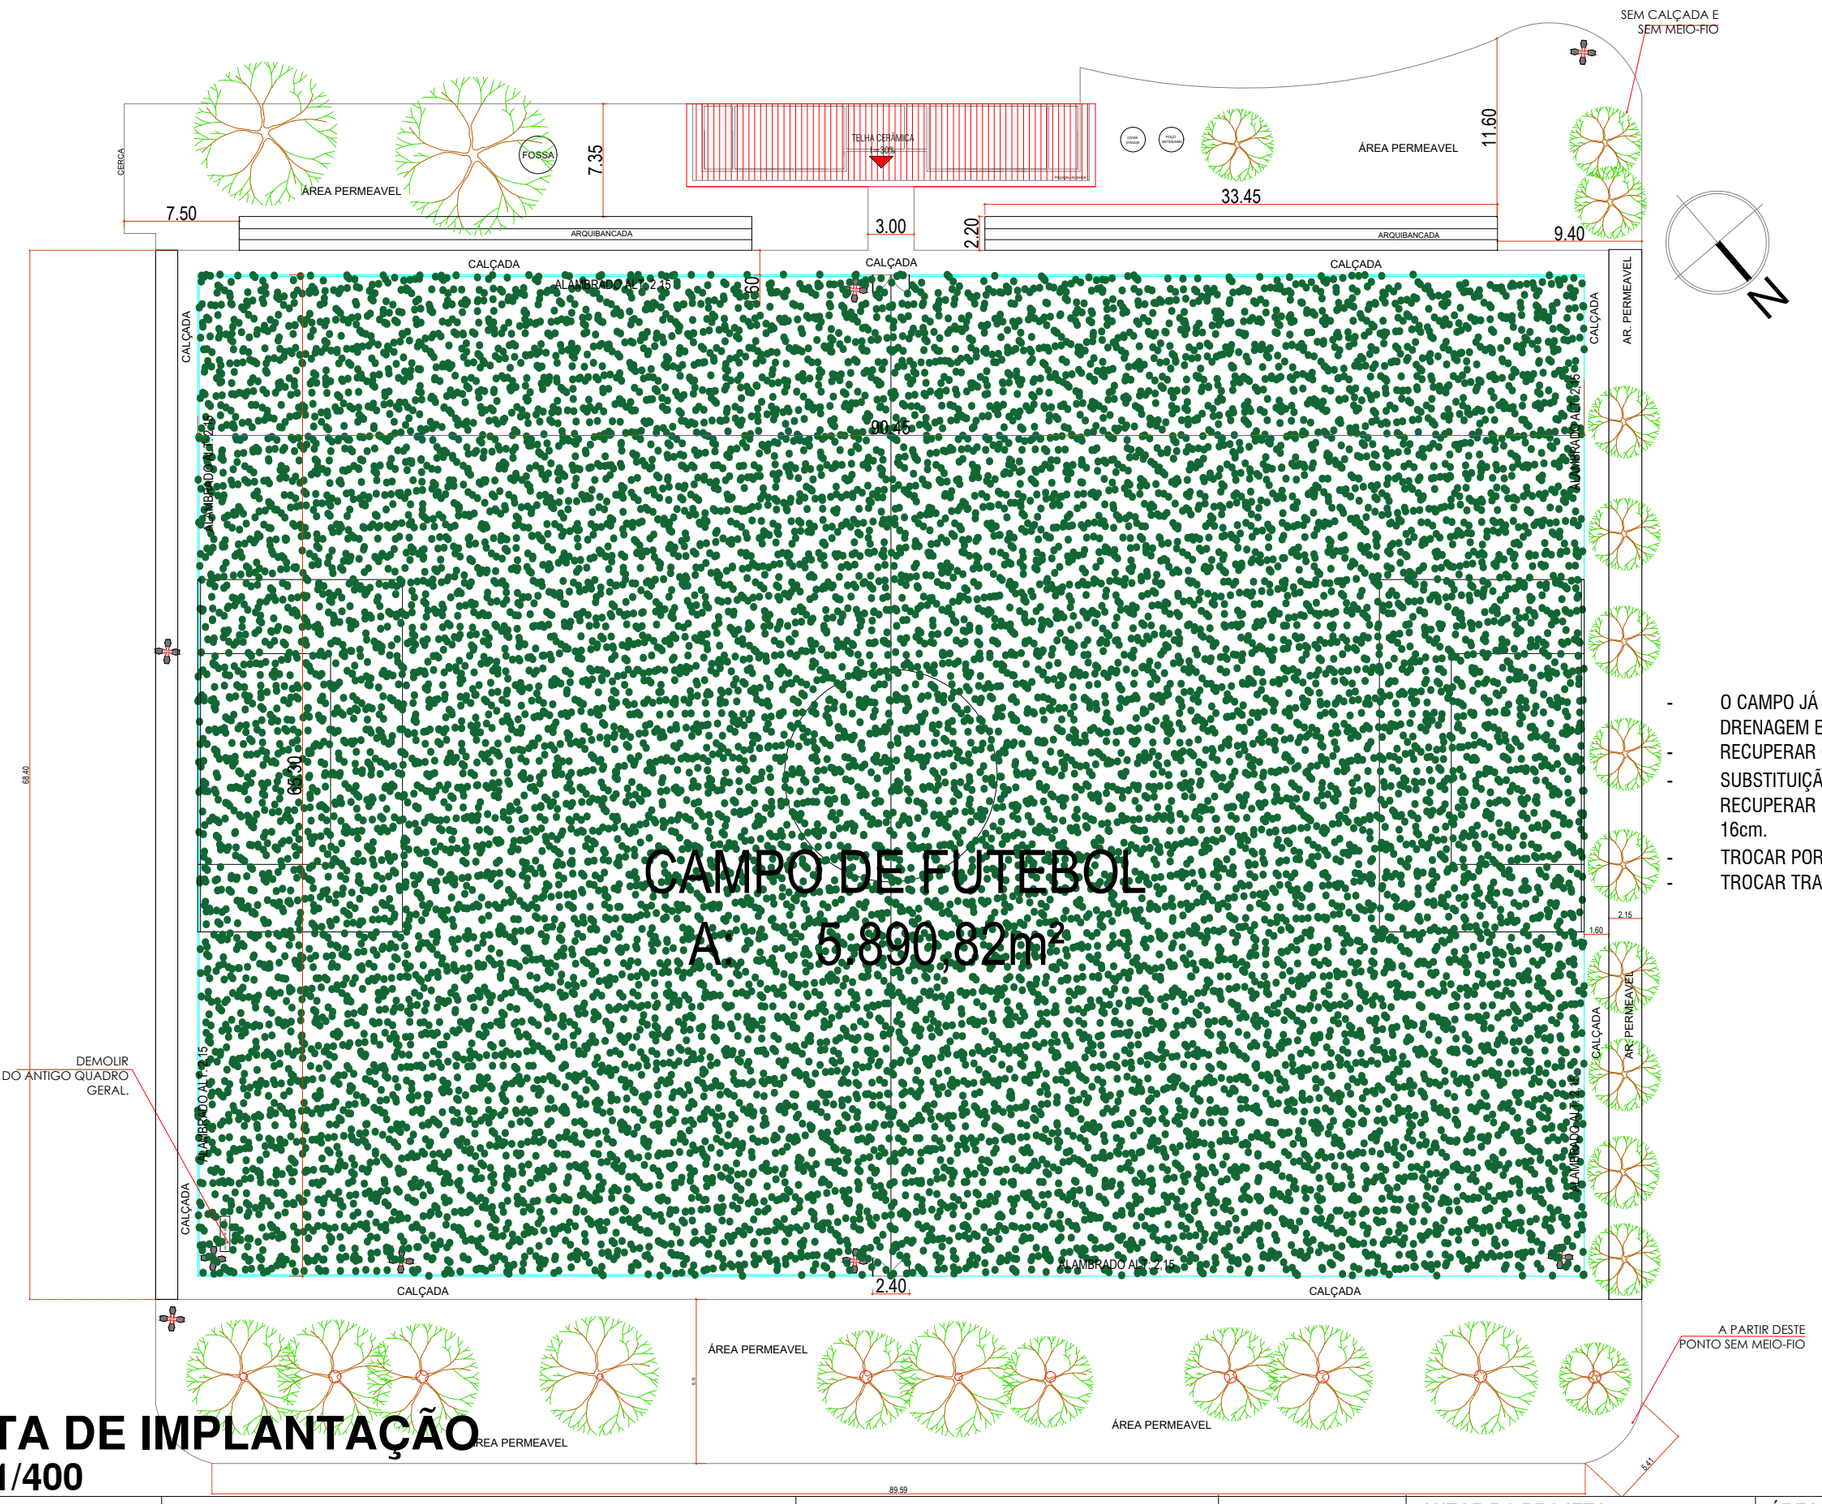

- O CAMPO JÁ POSSUI UM SISTEMA DE DRENAGEM ESPINHA DE PEIXE.
- RECUPERAR GRAMADO
- SUBSTITUIÇÃO TOTAL DO ALAMBRADO E RECUPERAR EM ALGUNS PONTOS MURETA DE 16cm.
- TROCAR PORTÃO DE ACESSO AO CAMPO
- TROCAR TRAVES

PLANTA DE IMPLANTAÇÃO
ESC: 1/400

PREFEITURA MUNICIPAL DE VÁRZEA GRANDE
Mais por Você. Mais por Várzea Grande.

PREFEITURA MUNICIPAL DE VÁRZEA GRANDE
Av. Castelo Branco, Espaço Municipal, 2500 - Centro Sul, Várzea Grande/MT
CEP 78125-700 - Fone/Fax: 65 3688 8000

LOCALIZAÇÃO: RUA LUIZINHO DE LIMA S/N BAIRRO CAPÃO GRANDE VÁRZEA GRANDE - MT

PROJETO: PROJETO DE ARQUITETURA

OBRA: REFORMA E REVITALIZAÇÃO DO ESTÁDIO JOEL RAMOS "PITOTE"

DATA: JULHO/2023

UNIDADE: METRO

AUTOR DO PROJETO:
THAIS CORREA DOS SANTOS
ARQUITETA E URBANISTA CAU-MT A-163256-6

ÁREAS:
-ÁREA DO TERRENO: 8.695,00 m²
- ÁREA DO CAMPO: 5.890,82 m²
-ÁREA DO VESTIÁRIO:129,35 m²
-ÁREA CONCRETADA: 1.827,00 m²
-ÁREA DE BRITA: 667,00 m²

FOLHA Nº: 02/12