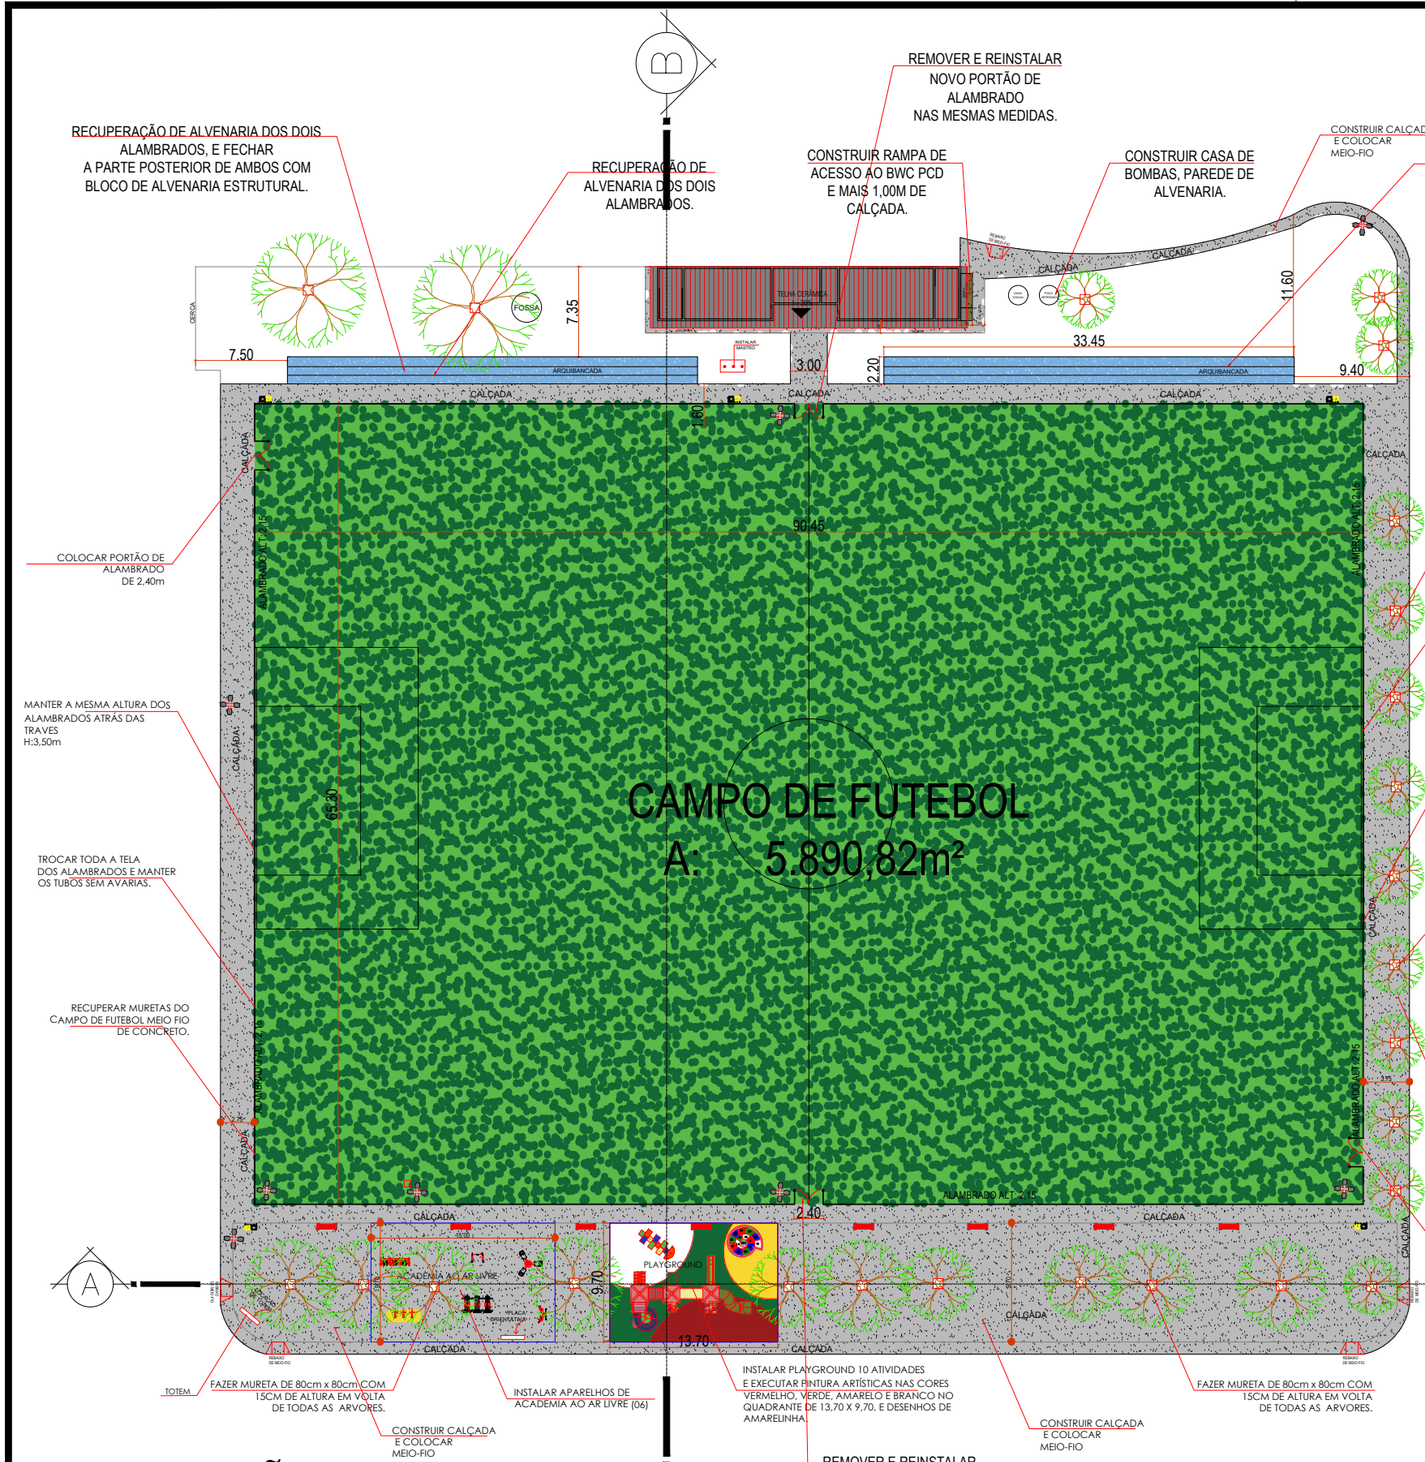

PLANTAÇÃO DA REFORMA

ESC: 1/500

SERVIÇOS A SEREM EXECUTADOS:

- TROCAR TODO O ALAMBRADOS E COLOCAR PORTÃO DE ACESSO ATRÁS DAS TRAVES.
- RECUPERAÇÃO DAS MURETAS DE 16cm DO ALAMBRADO E PINTURA.
- TROCAR REFLETORES COLOCAR LED
- RECUPERAÇÃO DOS PILARES DE SUSTENTAÇÃO DA ARQUIBANCADA.
- PINTURA DA ARQUIBANCADA.
- RECUPERAÇÃO DOS GRAMADOS;
- PODAS DE ÁRVORES;
- LIMPEZA DO TERRENO;
- INSTALAR LIXEIRAS E BANCOS COM ENCOSTO DE AÇO;
- INSTALAR APARELHOS DE ACADEMIA AO AR LIVRE;
- PLAYGROUND
- MURETAS EM VOLTA DAS ÁRVORES

LEGENDA:

LIXEIRAS DUPLA (05)
BANCO COM ENCOSTO DE AÇO (07)

LEGENDA - ACADEMIA

IMAGEM	SIMBOLOGIA	QNTD
PLACA ORIENTATIVA		01
ESQUI TRIPLO		01
SUPINO (APC)		01
SIMULADOR DE CAMINHADA TRIPLO		01
SIMULADOR DE CAVALGADA TRIPLO		01
PRESSÃO DE PERNAS		01
ROTAÇÃO DUPLA DIAGONAL COM VERTICAL (PCD)		01

PLANTA BAIXA MASTRO

PREFEITURA MUNICIPAL DE VÁRZEA GRANDE
Mais por Você. Mais por Várzea Grande.

PREFEITURA MUNICIPAL DE VÁRZEA GRANDE
Av. Castelo Branco, Espaço Municipal, 2500 - Centro Sul, Várzea Grande/MT
CEP 78125-700 - Fone/Fax: 65 3688 8000

LOCALIZAÇÃO: RUA LUIZINHO DE LIMA S/N BAIRRO CAPÃO GRANDE VÁRZEA GRANDE - MT

PROJETO: PROJETO DE ARQUITETURA

OBRA: REFORMA E REVITALIZAÇÃO DO ESTÁDIO JOEL RAMOS "PITOTE"

DATA: JULHO/2023

UNIDADE: METRO

AUTOR DO PROJETO:

THAIS CORREA DOS SANTOS
ARQUITETA E URBANISTA CAU-MT A-163256-6

ÁREAS:
-ÁREA DO TERRENO: 8.695,00 m²
- ÁREA DO CAMPO: 5.890,82 m²
-ÁREA DO VESTIÁRIO:129,35 m²
-ÁREA CONCRETADA: 1.827,00 m²
-ÁREA DE BRITA: 667,00 m²

FOLHA Nº: 06/12