



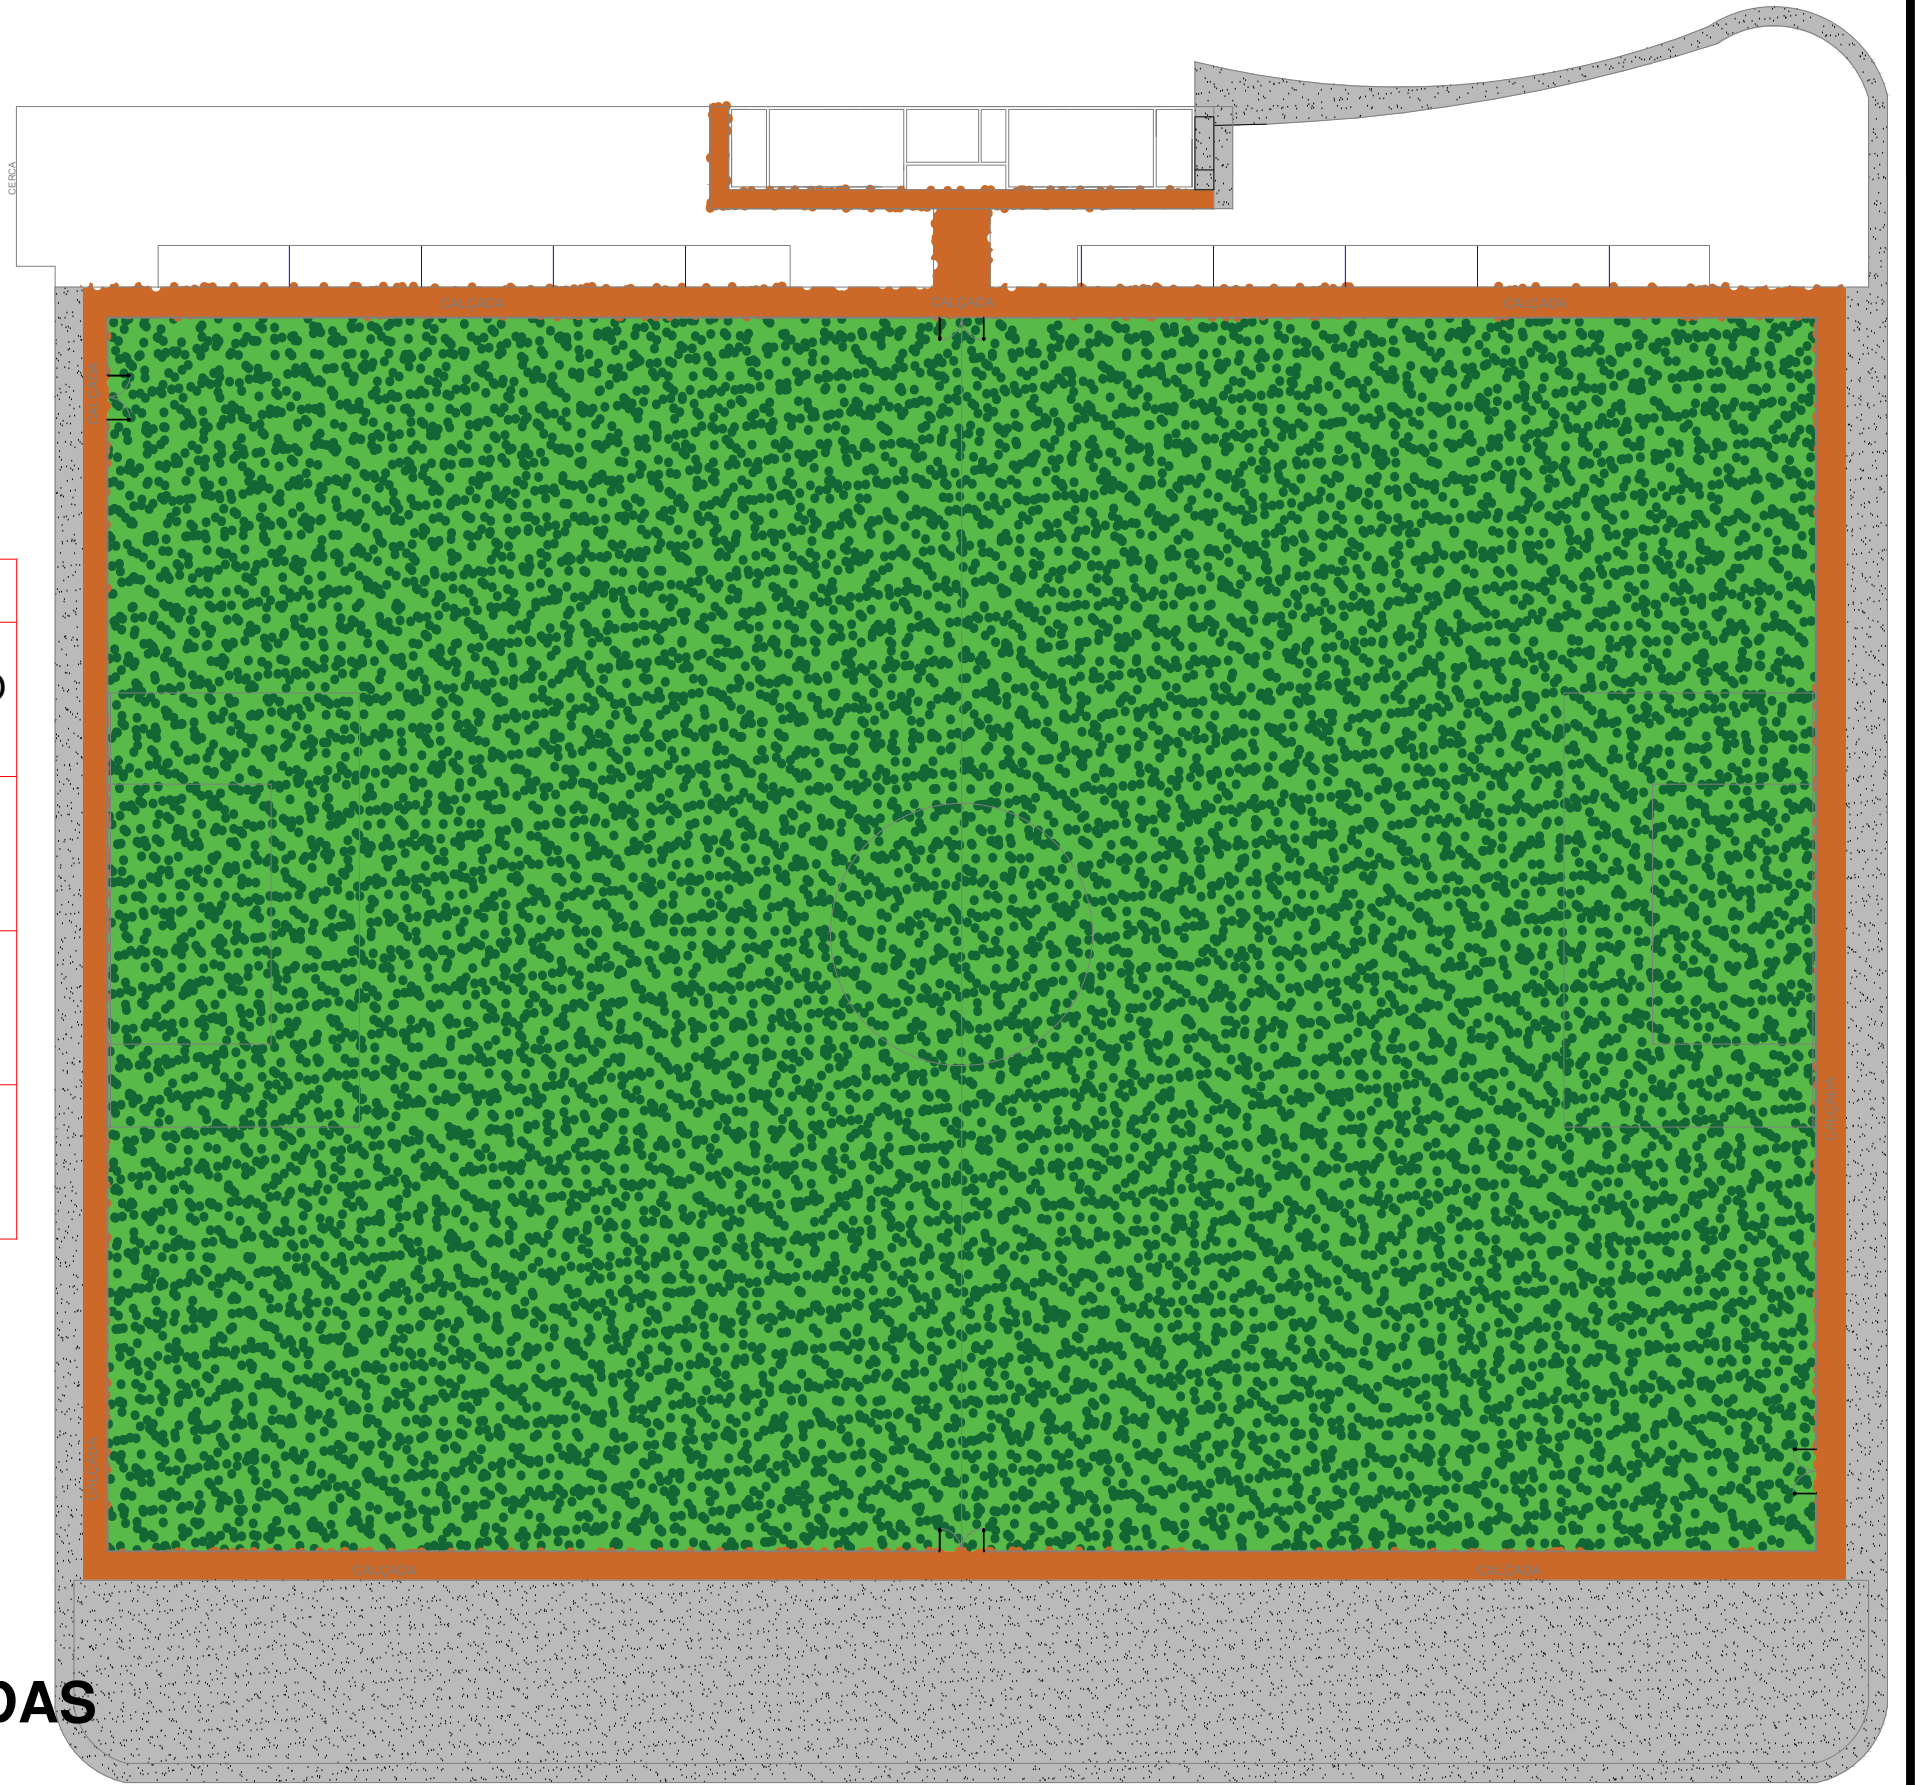



| | |
|---|--|
| | LEGENDA: |
|  | CONSTRUÇÃO DE CALÇADA COM MEIO-FIO A:1.345,00m² |
|  | CALÇADA EXISTENTE (apenas recuperação) A:523,00m² |
|  | BRITA Nº 01 A:667,00m² |
|  | RECUPERAÇÃO DE GRAMADO CAMPO A:5.890,82m² |

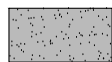

PLANTA CONSTRUÇÃO DE CALÇADAS
ESC: 1/400

| | | | | | | |
|---|---|---|----------------------------|--|--|---------------------------------|
|  | PREFEITURA MUNICIPAL DE VÁRZEA GRANDE Av. Castelo Branco, Espaço Municipal, 2500 - Centro Sul, Várzea Grande/MT CEP 78125-700 - Fone/Fax: 65 3688 8000 LOCALIZAÇÃO: RUA LUIZINHO DE LIMA S/N BAIRRO CAPÃO GRANDE VÁRZEA GRANDE - MT | PROJETO: PROJETO DE ARQUITETURA | DATA: JULHO/2023 | AUTOR DO PROJETO: THAIS CORREA DOS SANTOS ARQUITETA E URBANISTA CAU-MT A-163256-6 | ÁREAS: -ÁREA DO TERRENO: 8.695,00 m² - ÁREA DO CAMPO: 5.890,82 m² -ÁREA DO VESTIÁRIO:129,35 m² -ÁREA CONCRETADA: 1.827,00 m² -ÁREA DE BRITA: 667,00 m² | FOLHA Nº: 07 / 12 |
| | | OBRA: REFORMA E REVITALIZAÇÃO DO ESTÁDIO JOEL RAMOS "PITOTE" | UNIDADE: METRO | | | |